

**Skýringar**

Tengingar við samstöður með ø125  
Hljóðeinangrandi barka, lengd 1000 mm.


Innsteyptar loftræsilaðir skulu lagðar á milli  
járngrinda og almennt skal bíl á milli róra vera  
225 c/c þegar þau liggja samhliða. Ekki skal  
leggja rorin yfir rafmagnsdósi eða annan búnað.

Almennt tölfa fyrir loftrægn glidir nema annað sé  
tekið fram

Innblástur	Hjónaherbergi	50 m³/klst
Innblástur	Einstaklingsherbergi	50 m³/klst
Innblástur	Alrými	50 m³/klst
Útsog	Badherbergi/Þvottahús	50 m³/klst
Útsog	Minni salerni	30 m³/klst
Útsog	Eldhús	50m³/klst

- ø75 innsteyptir stokkar
- Útsog og útkast
- Innblástur og inntak
- Stílloka
- Reyk- og brunaloka

- U1 Útsogsdreifari t.d. Lindab KSU
- I1 Innblástursdreifari t.d. Lindab KI
- SL Stílloka
- RL Reyk- og brunaloka
- HG Hljóðglidra
- SU Stokkur upp um hæð
- SN Stokkur niður um hæð
- SU/SN Stokkur upp/niður um hæð

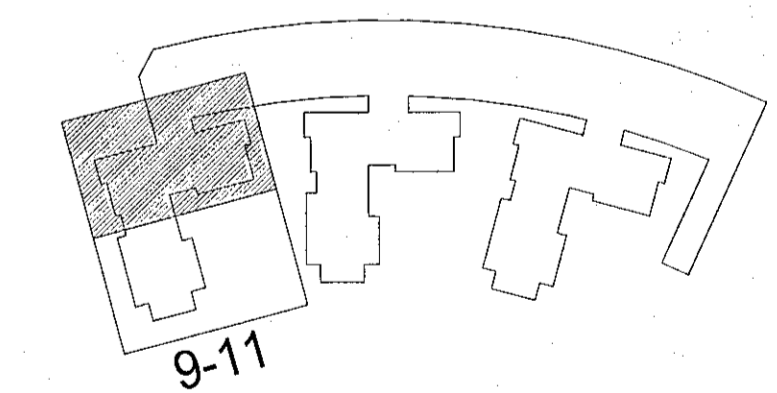


Hringhamar 9-11  
221 Hafnarfjörður

Lagnir og loftræsikerfi  
Loftræsikerfi  
Grunnmynd 2.hæð

TEKNIÐMÉR	BLAÐSTÆRIR	HANNAÐ
9354-001	A1	OIB
02_2_53_01	TEKNAÐ	ARV
	YFRIFARAÐ	KAB
DAGS.	MÆLIKVARÐI	ÚTGÁFA
01.09.2022	1 : 50	A

Ögufnúmer og dagsetning áskjalanna: Frumútgáfa 12.04.2022  
Höfundur: Kári Brekason - kt. 071187-2099  
Höfundarstjóri: Haraldur Ingvarsson kt. 030956-3399

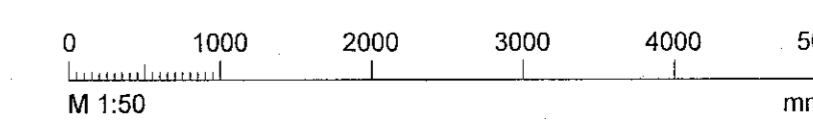

*Kári Brekason*  
*Haraldur Ingvarsson*