

**Skýringar**

Tengingar við samstæður með ø125 hjóleinangrandi þarka, lengd 1000 mm.



Innsteyptar lofttræslingar skulu lagðar á milli járngrinda og almennt skal bíl á milli róra vera 225 c/c þegar þau liggja samhliða. Ekki skal leggja rorin yfir rafmagnsdósir eða annan búnað.

Almenn tafla fyrir loftmagn gildir nema annað sé tekið fram

|            |                       |            |
|------------|-----------------------|------------|
| Innblástur | Hjónaherbergi         | 50 m³/klst |
| Innblástur | Einstaklingsherbergi  | 50 m³/klst |
| Innblástur | Alrymi                | 50 m³/klst |
| Útsog      | Baðherbergi/þvottahús | 50 m³/klst |
| Útsog      | Minni saierni         | 30 m³/klst |
| Útsog      | Eldhús                | 50m³/klst  |

- ø75 innsteyptir stokkar
- Útsog og útkast
- Innblástur og inntak
- Stílloka
- Reyk- og brunaloka

- Ú1** Útsogsdreifari t.d Lindab KSU
- I1** Innblástursdreifari t.d. Lindab KI
- SL** Stílloka
- RL** Reyk- og brunaloka
- HG** Hjóógildra
- SU** Stokkur upp um hæð
- SN** Stokkur niður um hæð
- SU/SN** Stokkur upp/niður um hæð

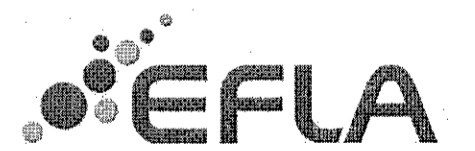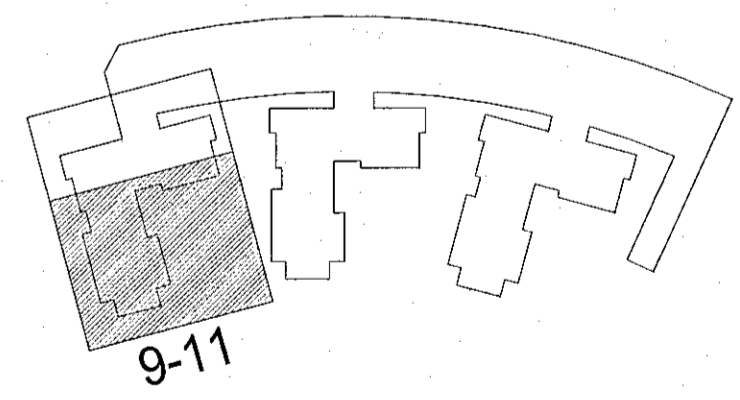

Hringhamar 9-11  
221 Hafnarfjörður

Lagnir og loftræsikerfi  
Loftræsikerfi  
Grunnmynd 2.hæð

|            |           |            |     |
|------------|-----------|------------|-----|
| TEKNIÐMÉR  | BLAÐSTÆRD | HANNAÐ:    | OIB |
| 9354-001   | A1        | TEKNAÐ:    | ÁRV |
| 02_2_53_02 |           | YFIRFARAÐ: | KAB |

|            |           |        |
|------------|-----------|--------|
| DAGS:      | MELKVARÐI | ÚTGAFA |
| 01.09.2022 | 1 : 50    | A      |

Útgáfunúmer og dagsetning aðskoppróts: Frumútgáfa 12.04.2022

Höfundur: Kári Brekason - kt. 071187-2099

Höfundasjón: Haraldur Ingvarsson kt. 030956-3389

