


Útg.	Dags.	Skýring	Br. af:	Yfir:
A	01.09.2022	Verktöknun	ÓIB	KAB

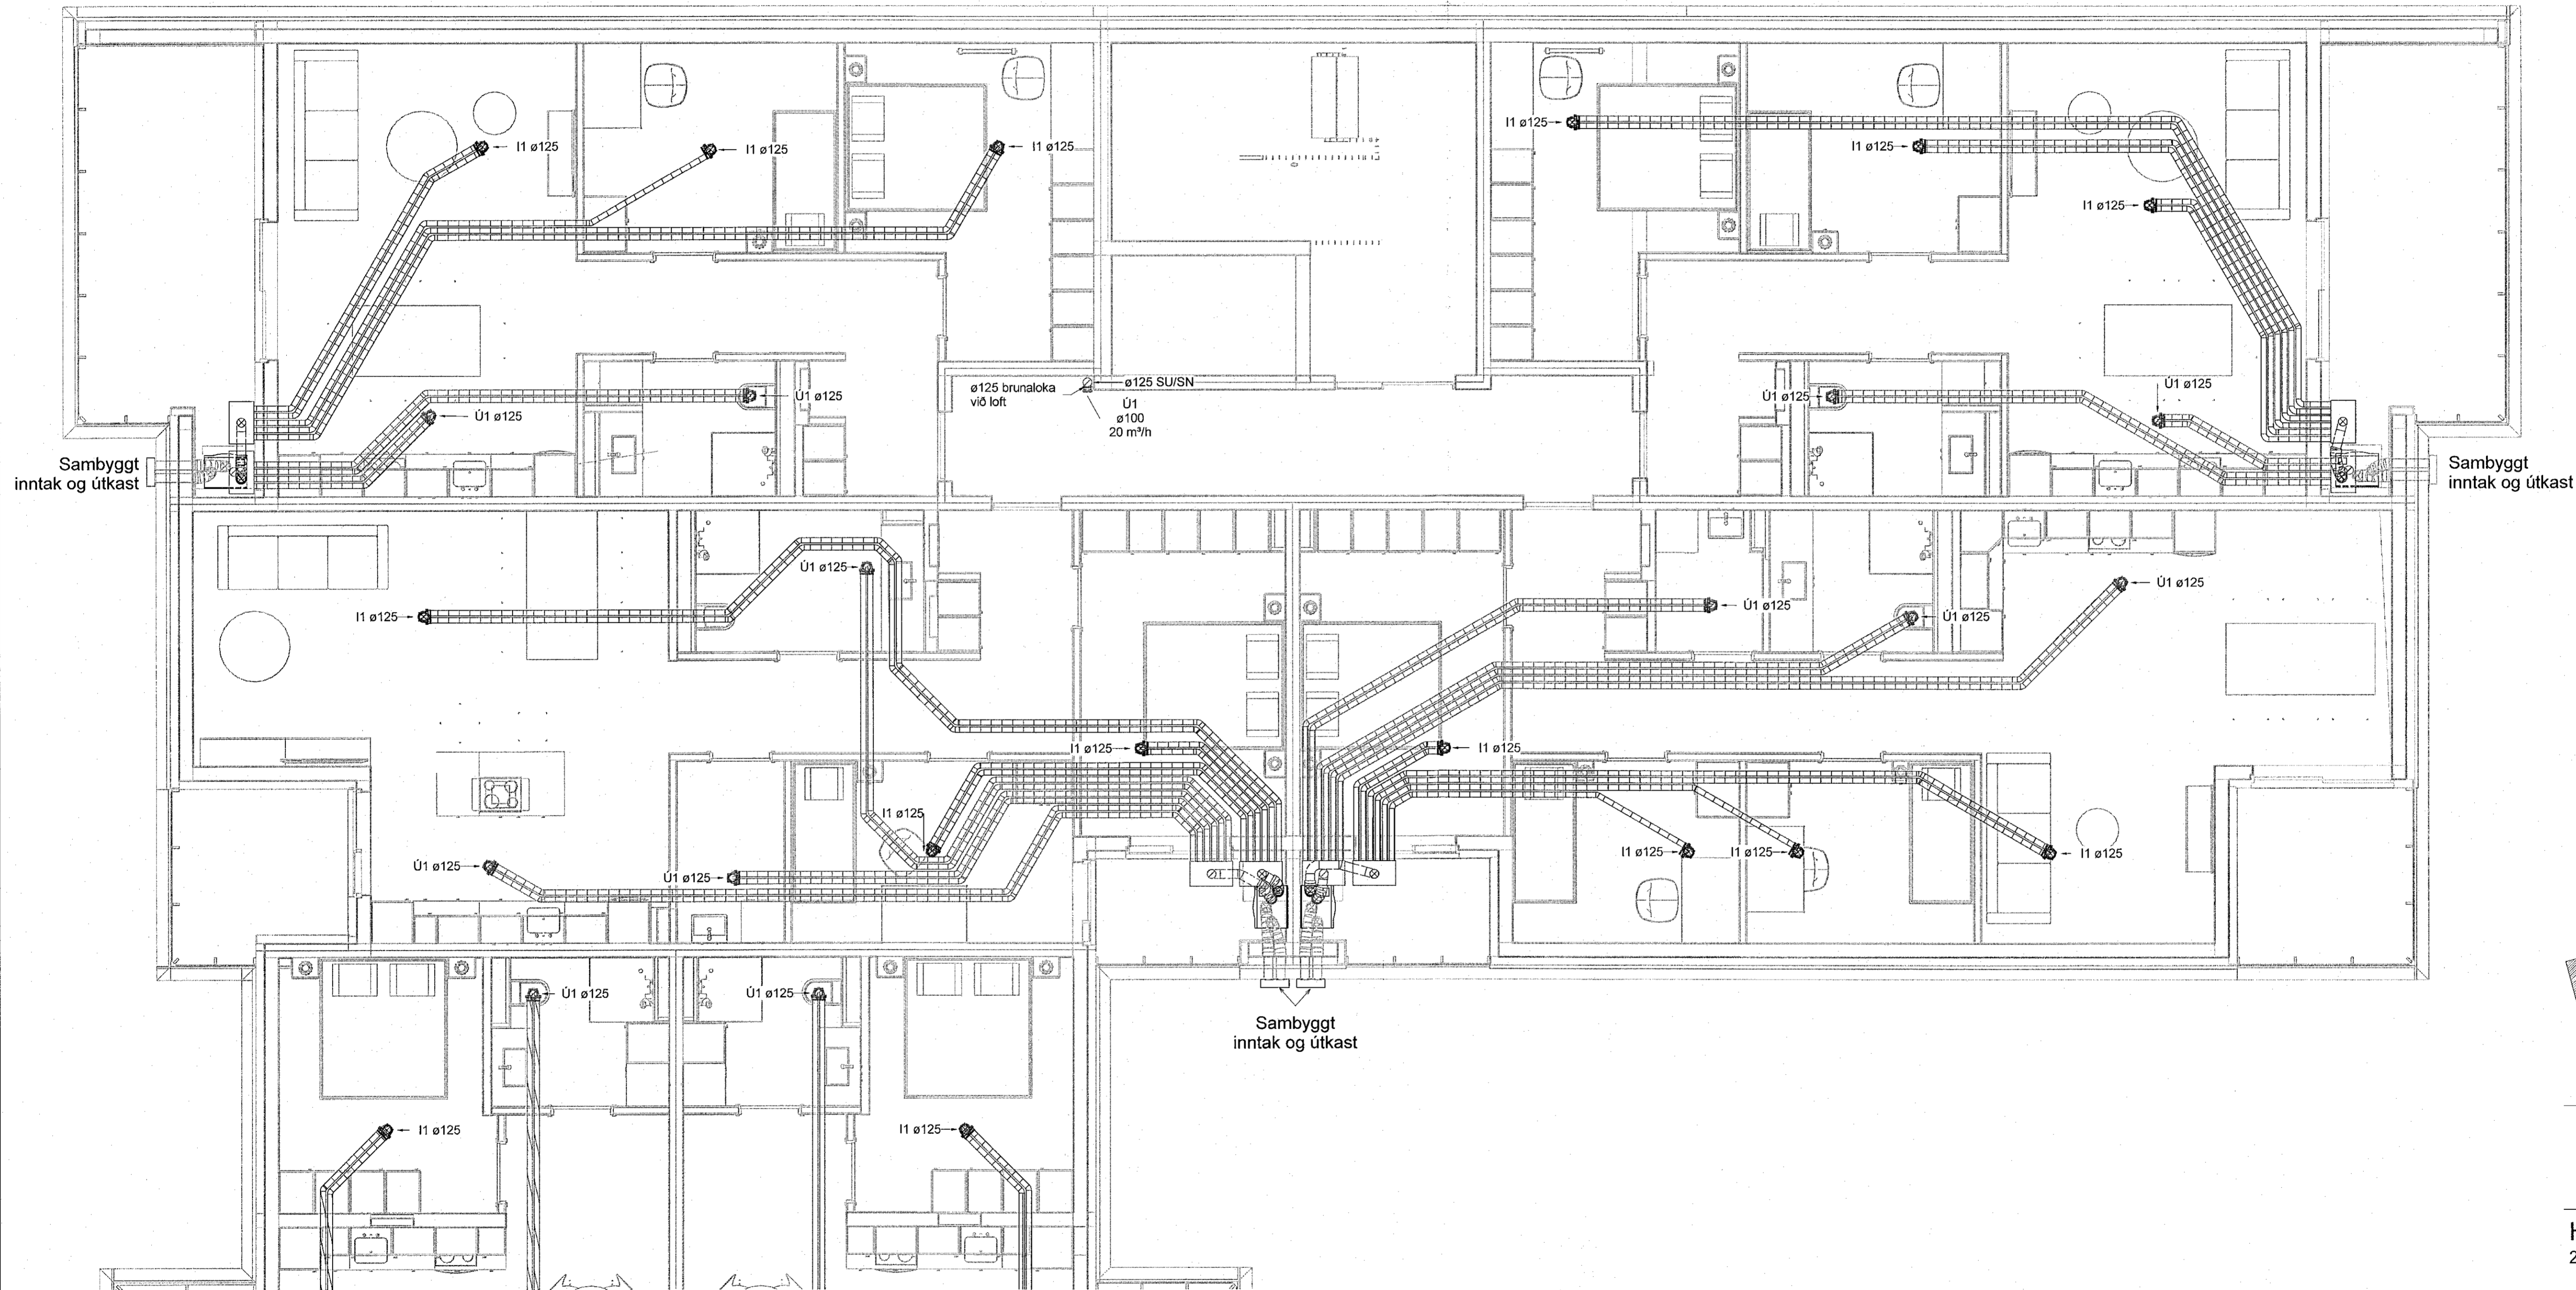

**Skýringar**

Tengingar við samstæður með ø125 hjóðeinangrandi barka, lengd 1000 mm.


Innsteyptar loftræsilaðgnir skulu lagðar á milli járngrinda og almennt skal bil á milli róra vera 225 c/c þegar þau liggja samhliða. Ekki skal leggja rörin yfir rafmagnsósir eða annan búnað.

Almenn tafla fyrir loftmagn gildir nema annað sé tekið fram

Innblástur	Hjónaherbergi	50 m³/klst
Innblástur	Einstaklingsherbergi	50 m³/klst
Innblástur	Alirympi	50 m³/klst
Útsog	Baðherbergi/bvottahús	50 m³/klst
Útsog	Minni salemi	30 m³/klst
Útsog	Eldhús	50m³/klst

- ø75 innsteyptir stokkar
- Útsog og útkast
- Innblástur og inntak
- Stílliloka
- Reyk- og brunaloka

- Ú1 Útsogsdreifari t.d. Lindab KSU
- I1 Innblástursdreifari t.d. Lindab KI
- SL Stílliloka
- RL Reyk- og brunaloka
- HG Hjóðgildra
- SU Stokkur upp um hæð
- SN Stokkur niður um hæð
- SU/SN Stokkur upp/niður um hæð

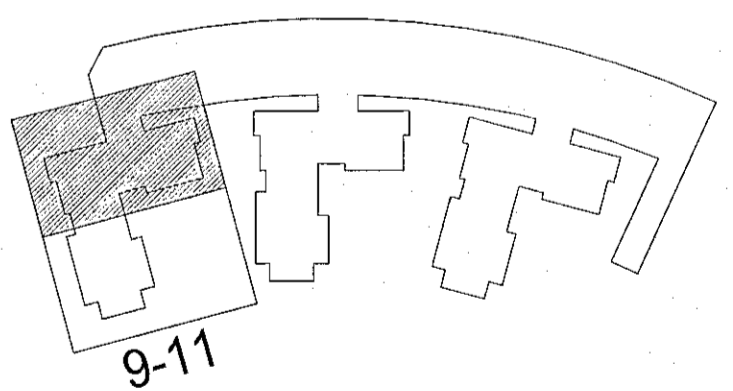


Hringhamar 9-11  
221 Hafnarfjörður

Lagnir og loftræsikerfi  
Loftræsikerfi  
Grunnmynd 3.hæð

TEKNIÐMÉR	BLAÐSTÆRD	HMNNAR:	ÓIB
9354-001	A1	TEKNAÐ:	ÁRV
03_2_53_01		YFRIFARÐ:	KAB

DAGS.	MEIÐKVARÐI	ÚTGAFA
01.09.2022	1:50	A

Útgáfunúmer og dagsetning aðalapposita: Frumútgáfa 12.04.2022  
Höfundur: Kári Brekason - kt. 071187-2099  
Höfundarstjóri: Haraldur Ingvarsson kt. 030956-3389

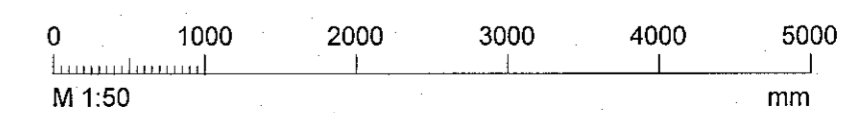

*Kári Brekason*  
*HL*