

Skýringar

Tengingar við samstæður með ø125 hjóðeinangrandi barka, lengd 1000 mm.


Innsteyptar loftræsilaðgnir skulu lagðar á milli járngrinda og almennt skal bíl á milli róra vera 225 c/c þegar þau liggja samhliða. Ekki skal leggja rorin yfir rafmagnsdósir eða annan búnað.

Almenn tafla fyrir loftmagn gildir nema annað sé tekið fram

Innblástur	Hjónaherbergi	50 m³/klst
Innblástur	Einstakingsherbergi	50 m³/klst
Innblástur	Alrými	50 m³/klst
Útsog	Baðherbergi/Þvottahús	50 m³/klst
Útsog	Minni salerni	30 m³/klst
Útsog	Eldhús	50m³/klst

- ø75 innsteyptir stokkar
- Útsog og útkast
- Innblástur og inntak
- Stílliloka
- Reyk- og brunaloka

- U1** Útsogsdreifari t.d Lindab KSU
- I1** Innblástursdreifari t.d. Lindab KI
- SL** Stílliloka
- RL** Reyk- og brunaloka
- HG** Hjóðgildra
- SU** Stokkur upp um hæð
- SN** Stokkur niður um hæð
- SU/SN** Stokkur upp/niður um hæð

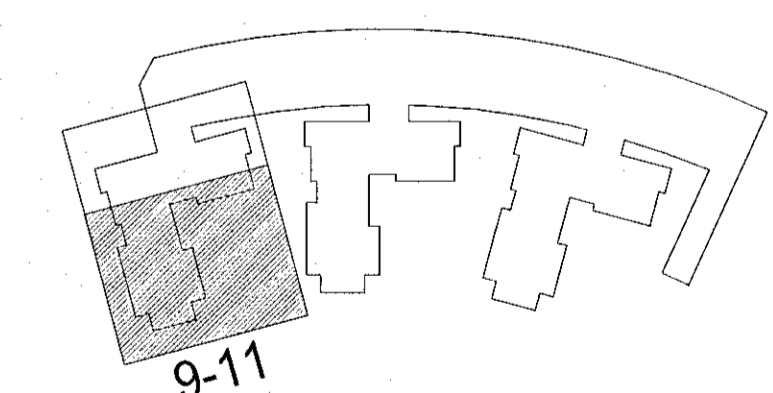

Hringhamar 9-11
221 Hafnarfjörður

Lagnir og loftræsikerfi
Loftræsikerfi
Grunnmynd 3.hæð

TEKNIÐMÉR	BLAÐSTÆRD	HANNAÐ	ÖIB
9354-001	A1	TEKNAÐ	ÁRV
03_2_53_02		YFIRFARAÐ	KAB
DAGS	MÆLIKVARÐI	ÚTGÁFA	
01.09.2022	1 : 50	A	

Útgáfunúmer og dagsetning áblauppostar: Flumúlgáfa 12.04.2022
Hönnuður: Kári Brekason - kt. 071187-2099
Hönnunarsjór: Haraldur Ingvarsson kt. 030956-3389

