

Skýringar

Tengingar við samstæður með ø125
Hjúðeinangrandi barka, lengd 1000 mm.


Innsteyptar loftræsilagdir skulu lagðar á milli
járngrinda og almennt skal bíl á milli róra vera
225 c/c þegar þau liggja samhliða. Ekki skal
leggja rörin yfir rafmagnsdósir eða annan búnað.

Almenn tafla fyrir lofmagn glidir nema annað sé
tekið fram

Innblástur	Hjónaherbergi	50 m ² /kfst
Innblástur	Einastakingsherbergi	50 m ² /kfst
Innblástur	Alrymi	50 m ² /kfst
Útsog	Baðherbergi/Þvottahúsi	50 m ² /kfst
Útsog	Minni salerni	30 m ² /kfst
Útsog	Eldhúsi	50m ² /kfst

- ø75 innsteyptir stokkar
- Útsog og útkast
- Innblástur og inntak
- Stílloka
- Reyk- og brunaloka

- U1 Útsogsdreifari t.d Lindab KSU
- I1 Innblástursdreifari t.d. Lindab KI
- SL Stílloka
- RL Reyk- og brunaloka
- HG Hjúðgildra
- SU Stokkur upp um hæð
- SN Stokkur niður um hæð
- SU/SN Stokkur upp/niður um hæð

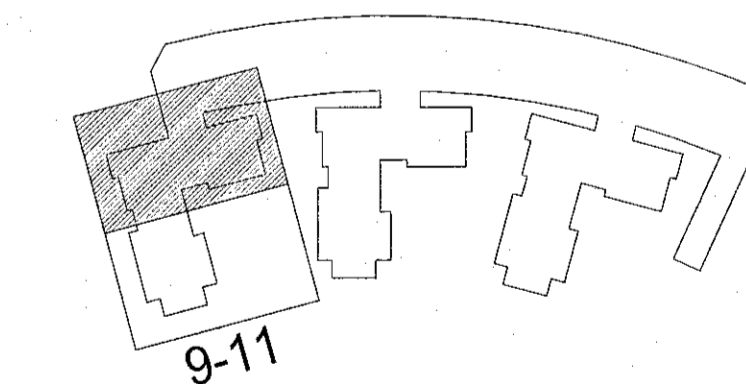

Hringhamar 9-11
221 Hafnarfjörður

Lagnir og loftræsikerfi
Loftræsikerfi
Grunnmynd 4. hæð

TEKNIKUNUMER	BLASTÆRÐ	HANNAÐ	OIB
9354-001	A1	TEKNAÐ	ÁRV
04_2_53_01		YFIRFARÐ	KAB

DAGS.	MELKVARNI	ÚTGÁFA
01.09.2022	1 : 50	A

Útgáfunúmer og dagsetning aðaluppláttar: Frumútgáfa 12.04.2022
Höfundur: Kári Brekason - kl. 071187-2099
Höfundarstjóri: Haraldur Ingvarsson kl. 030956-3388

