


Útg.	Dags.	Skýring	Brafi: Yfir.
A	01.09.2022	Verkefning	ÖIB / KAB

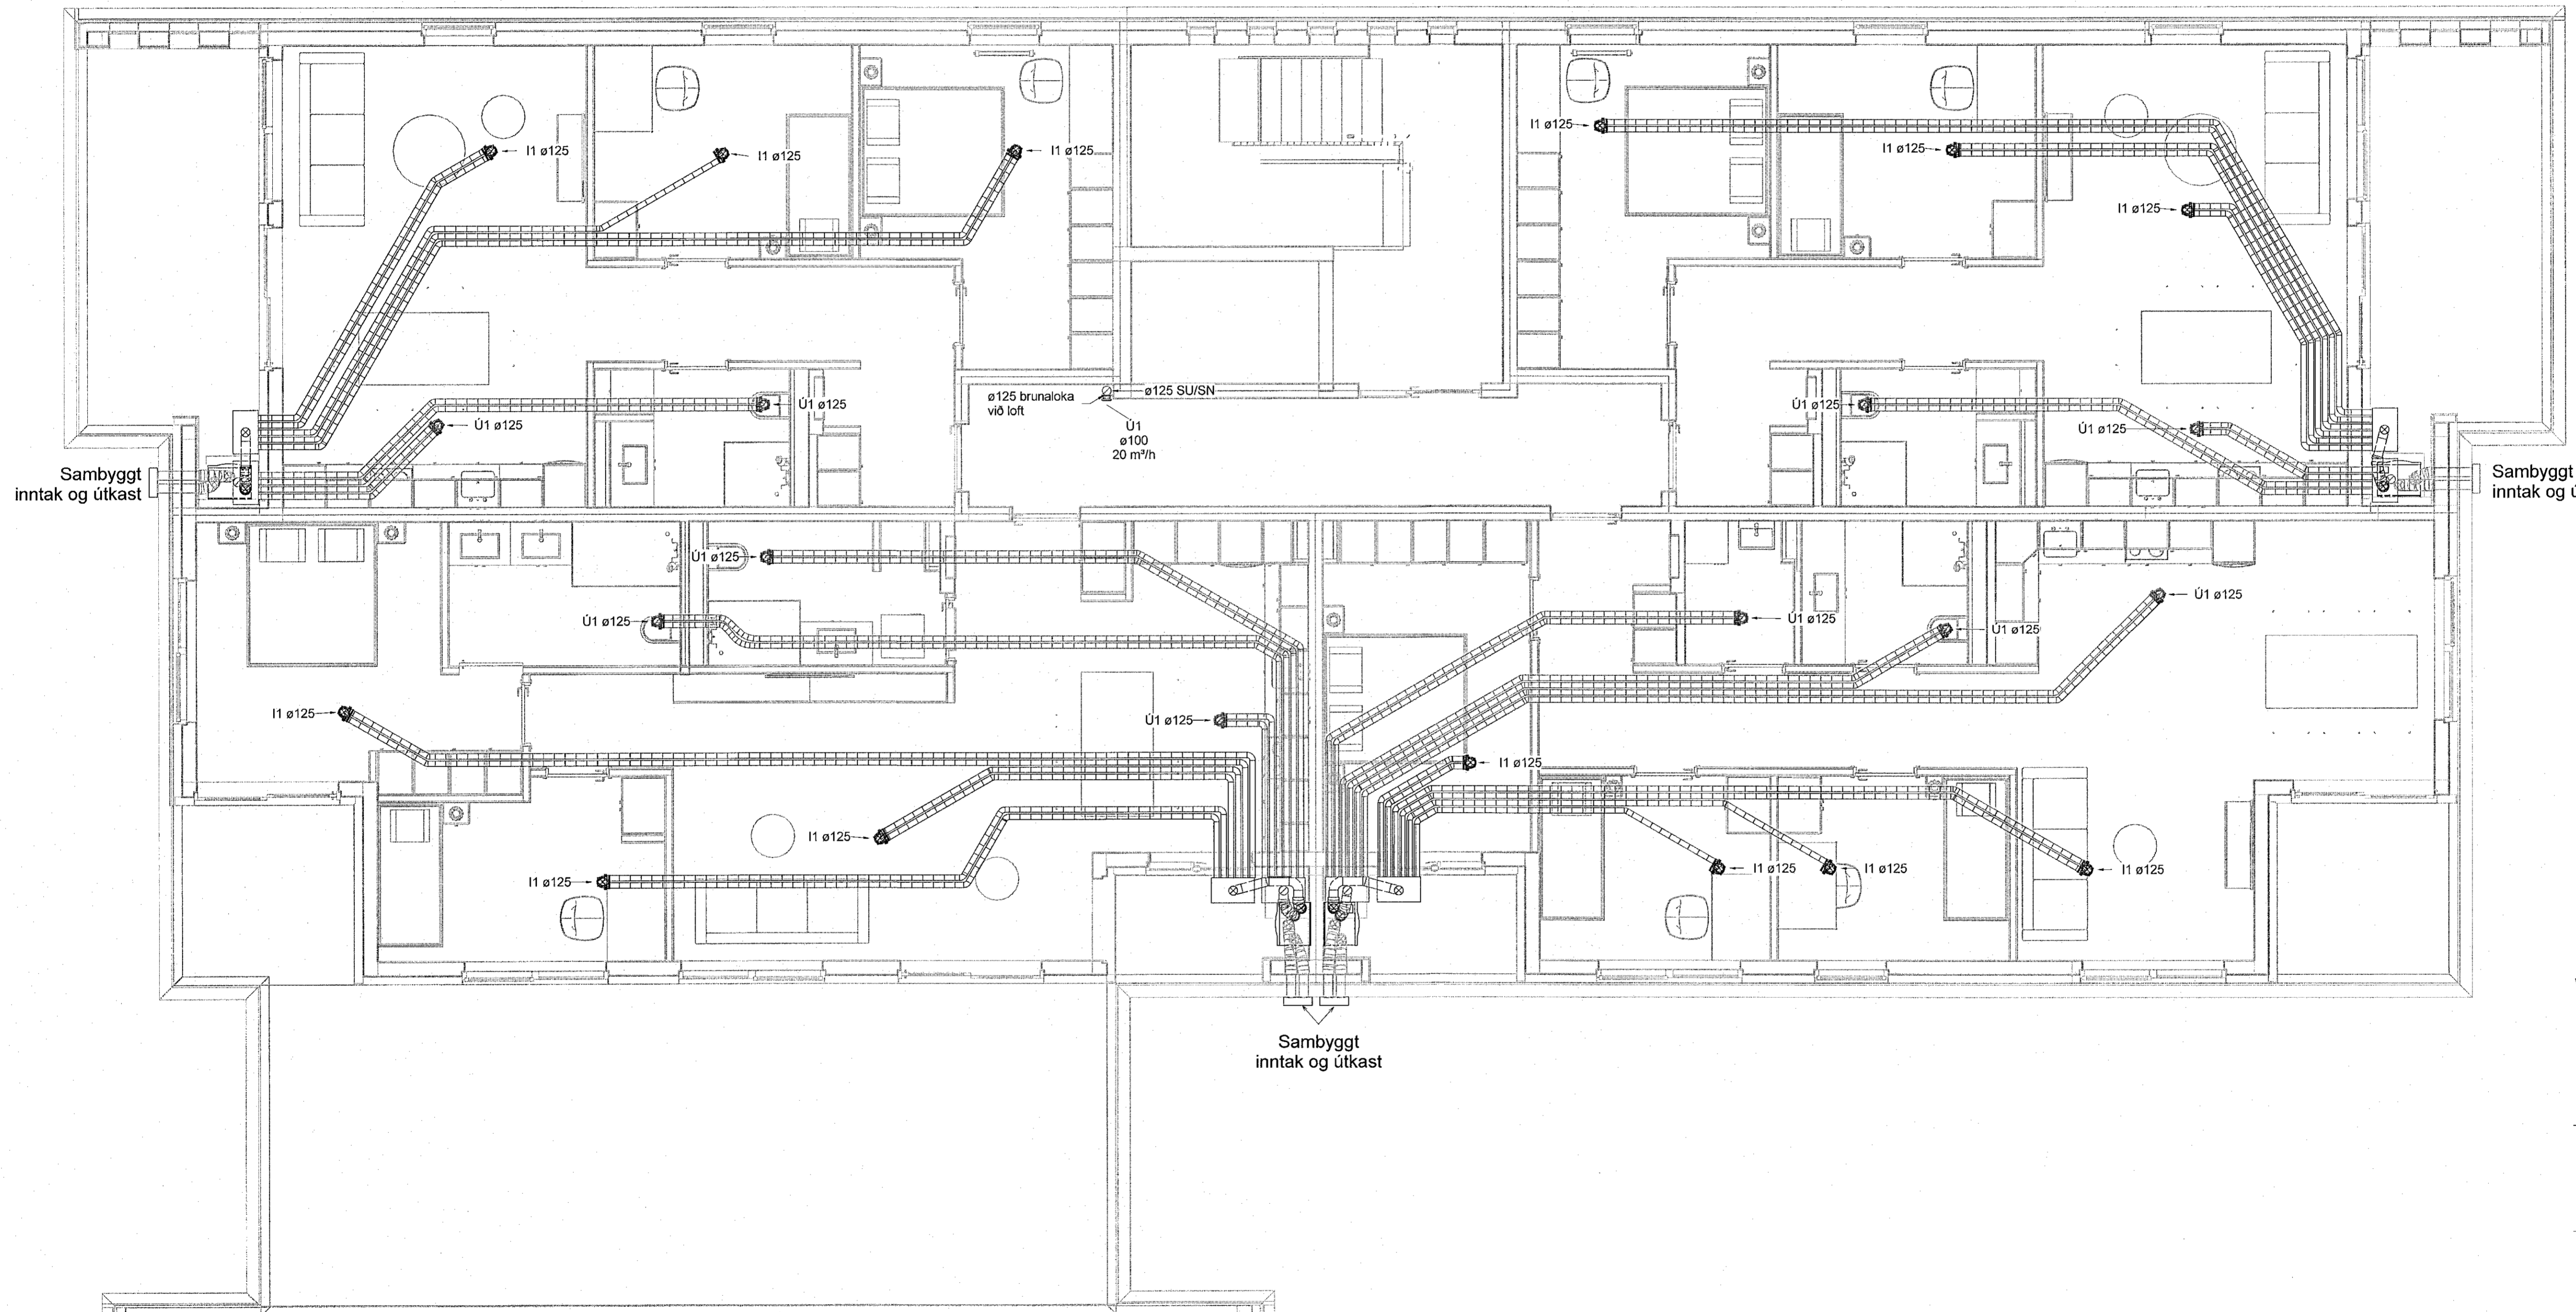

Skýringar

Tengingar við samstæður með ø125
Hjúðeinangrandi barka, lengd 1000 mm.


Innsteyptar loftræsilaðir skulu lagðar á milli
járngrinda og almennt skal bíl á milli röra vera
225 crc þegar þau liggja samhliða. Ekki skal
leggja rörin yfir rafmagnsdósis eða annan búnað.

Almenn tafla fyrir loftmagn glidur nema annað sé
tekið fram

Innblástur	Hjónaherbergi	50 m³/klst
Innblástur	Einstakingsherbergi	50 m³/klst
Innblástur	Alrými	50 m³/klst
Útsog	Baðherbergi/Þvottahús	50 m³/klst
Útsog	Minni salerni	30 m³/klst
Útsog	Eldhús	50m³/klst

- ø75 innsteyptir stokkar
- Útsog og útkast
- Innblástur og inntak
- Stílloka
- Reyk- og brunaloka

- U1 Útsogsdreifari t.d Lindab KSU
- I1 Innblástursdreifari t.d. Lindab KI
- SL Stílloka
- RL Reyk- og brunaloka
- HG Hjúðgildra
- SU Stokkur upp um hæð
- SN Stokkur niður um hæð
- SU/SN Stokkur upp/niður um hæð

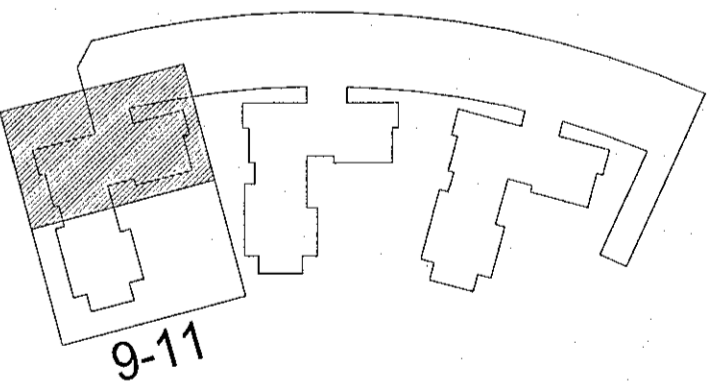

Hringhamar 9-11
221 Hafnarfjörður

Lagnir og loftræsikerfi
Loftræsikerfi
Grunnmynd 5. hæð

TEKNIÐMÉR	BLAÐSTÆRD	HANNAÐ:	ÖIB
9354-001	A1	TEKNAÐ:	ARV
05_2_53_01		YFIRFARÐ:	KAB
DAGS.	MÆLIKVAÐI	ÚTGÁFA	
01.09.2022	1:50		A

Útgáfunúmer og dagsetning skilríkja: Frumútgáfa 12.04.2022
Höfundur: Kári Brekason - M. 071187-2099
Höfundarstjóri: Haraldur Ingvarsson kt. 030956-3389

