

Skýringar


Tengingar við samstæður með ø125 hjóleinangrandi þarfa, lengd 1000 mm.
Innsteyptar loftræsilaðir skulu lagðar á milli járngrinda og almennt skal bíl á milli róra vera 225 c/c þegar þau liggja samhliða. Ekki skal leggja rörin yfir rafmagnsdósir eða annan búnað.

Almenn tafla fyrir loftmagn gildir nema annað sé tekið fram

Innblástur	Hjónaherbergi	50 m³/klst
Innblástur	Einstaklingsherbergi	50 m³/klst
Innblástur	Alrými	50 m³/klst
Útsog	Baðherbergi/Þvottahúsi	50 m³/klst
Útsog	Minni salerni	30 m³/klst
Útsog	Eidhúsi	50 m³/klst

- ø75 innsteyptir stokkar
- Útsog og útkast
- Innblástur og inntak
- Stílloka
- Reyk- og brunaloka

- Ú1 Útsogsdreifari t.d. Lindab KSU
- I1 Innblástursdreifari t.d. Lindab KI
- SL Stílloka
- RL Reyk- og brunaloka
- HG Hljóðgildra
- SU Stokkur upp um hæð
- SN Stokkur niður um hæð
- SU/SN Stokkur upp/niður um hæð

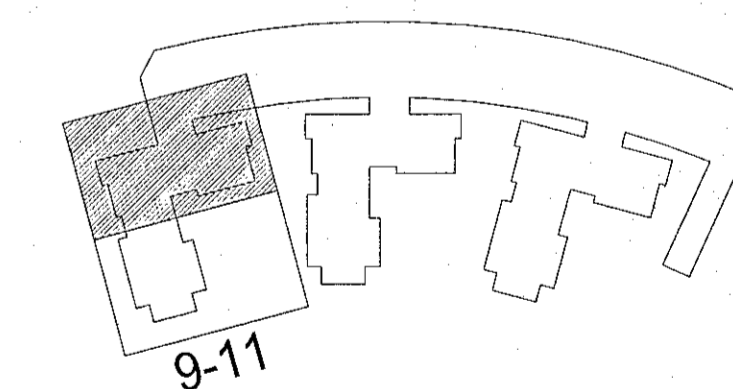

Hringhamar 9-11
221 Hafnarfjörður

Lagnir og loftræsikerfi
Loftræsikerfi
Grunnmynd 6. hæð

TEKNIÐMÉR	BLAÐSTÆRIB	HANNAÐ: ÖB
9354-001	A1	TEKNAÐ: ÁRV
06_2_53_01		YRFRAB: KAB
DAGS.	MÆLIKVARÐI	ÚTGÁFA
01.09.2022	1 : 50	A

Útgáfunúmer og dagsetning aðlöppdátta: Frumútgáfa 12.04.2022
Höfundur: Kári Brekason - kl. 071187-2099
M 1:50
Höfundur: Haraldur Ingvarsson kl. 030956-3388