



Útg.	Dags.	Verkefning	Skýring	Br. af:	Yfirf.
A	01.09.2022	Verkefning		OIB	KAB

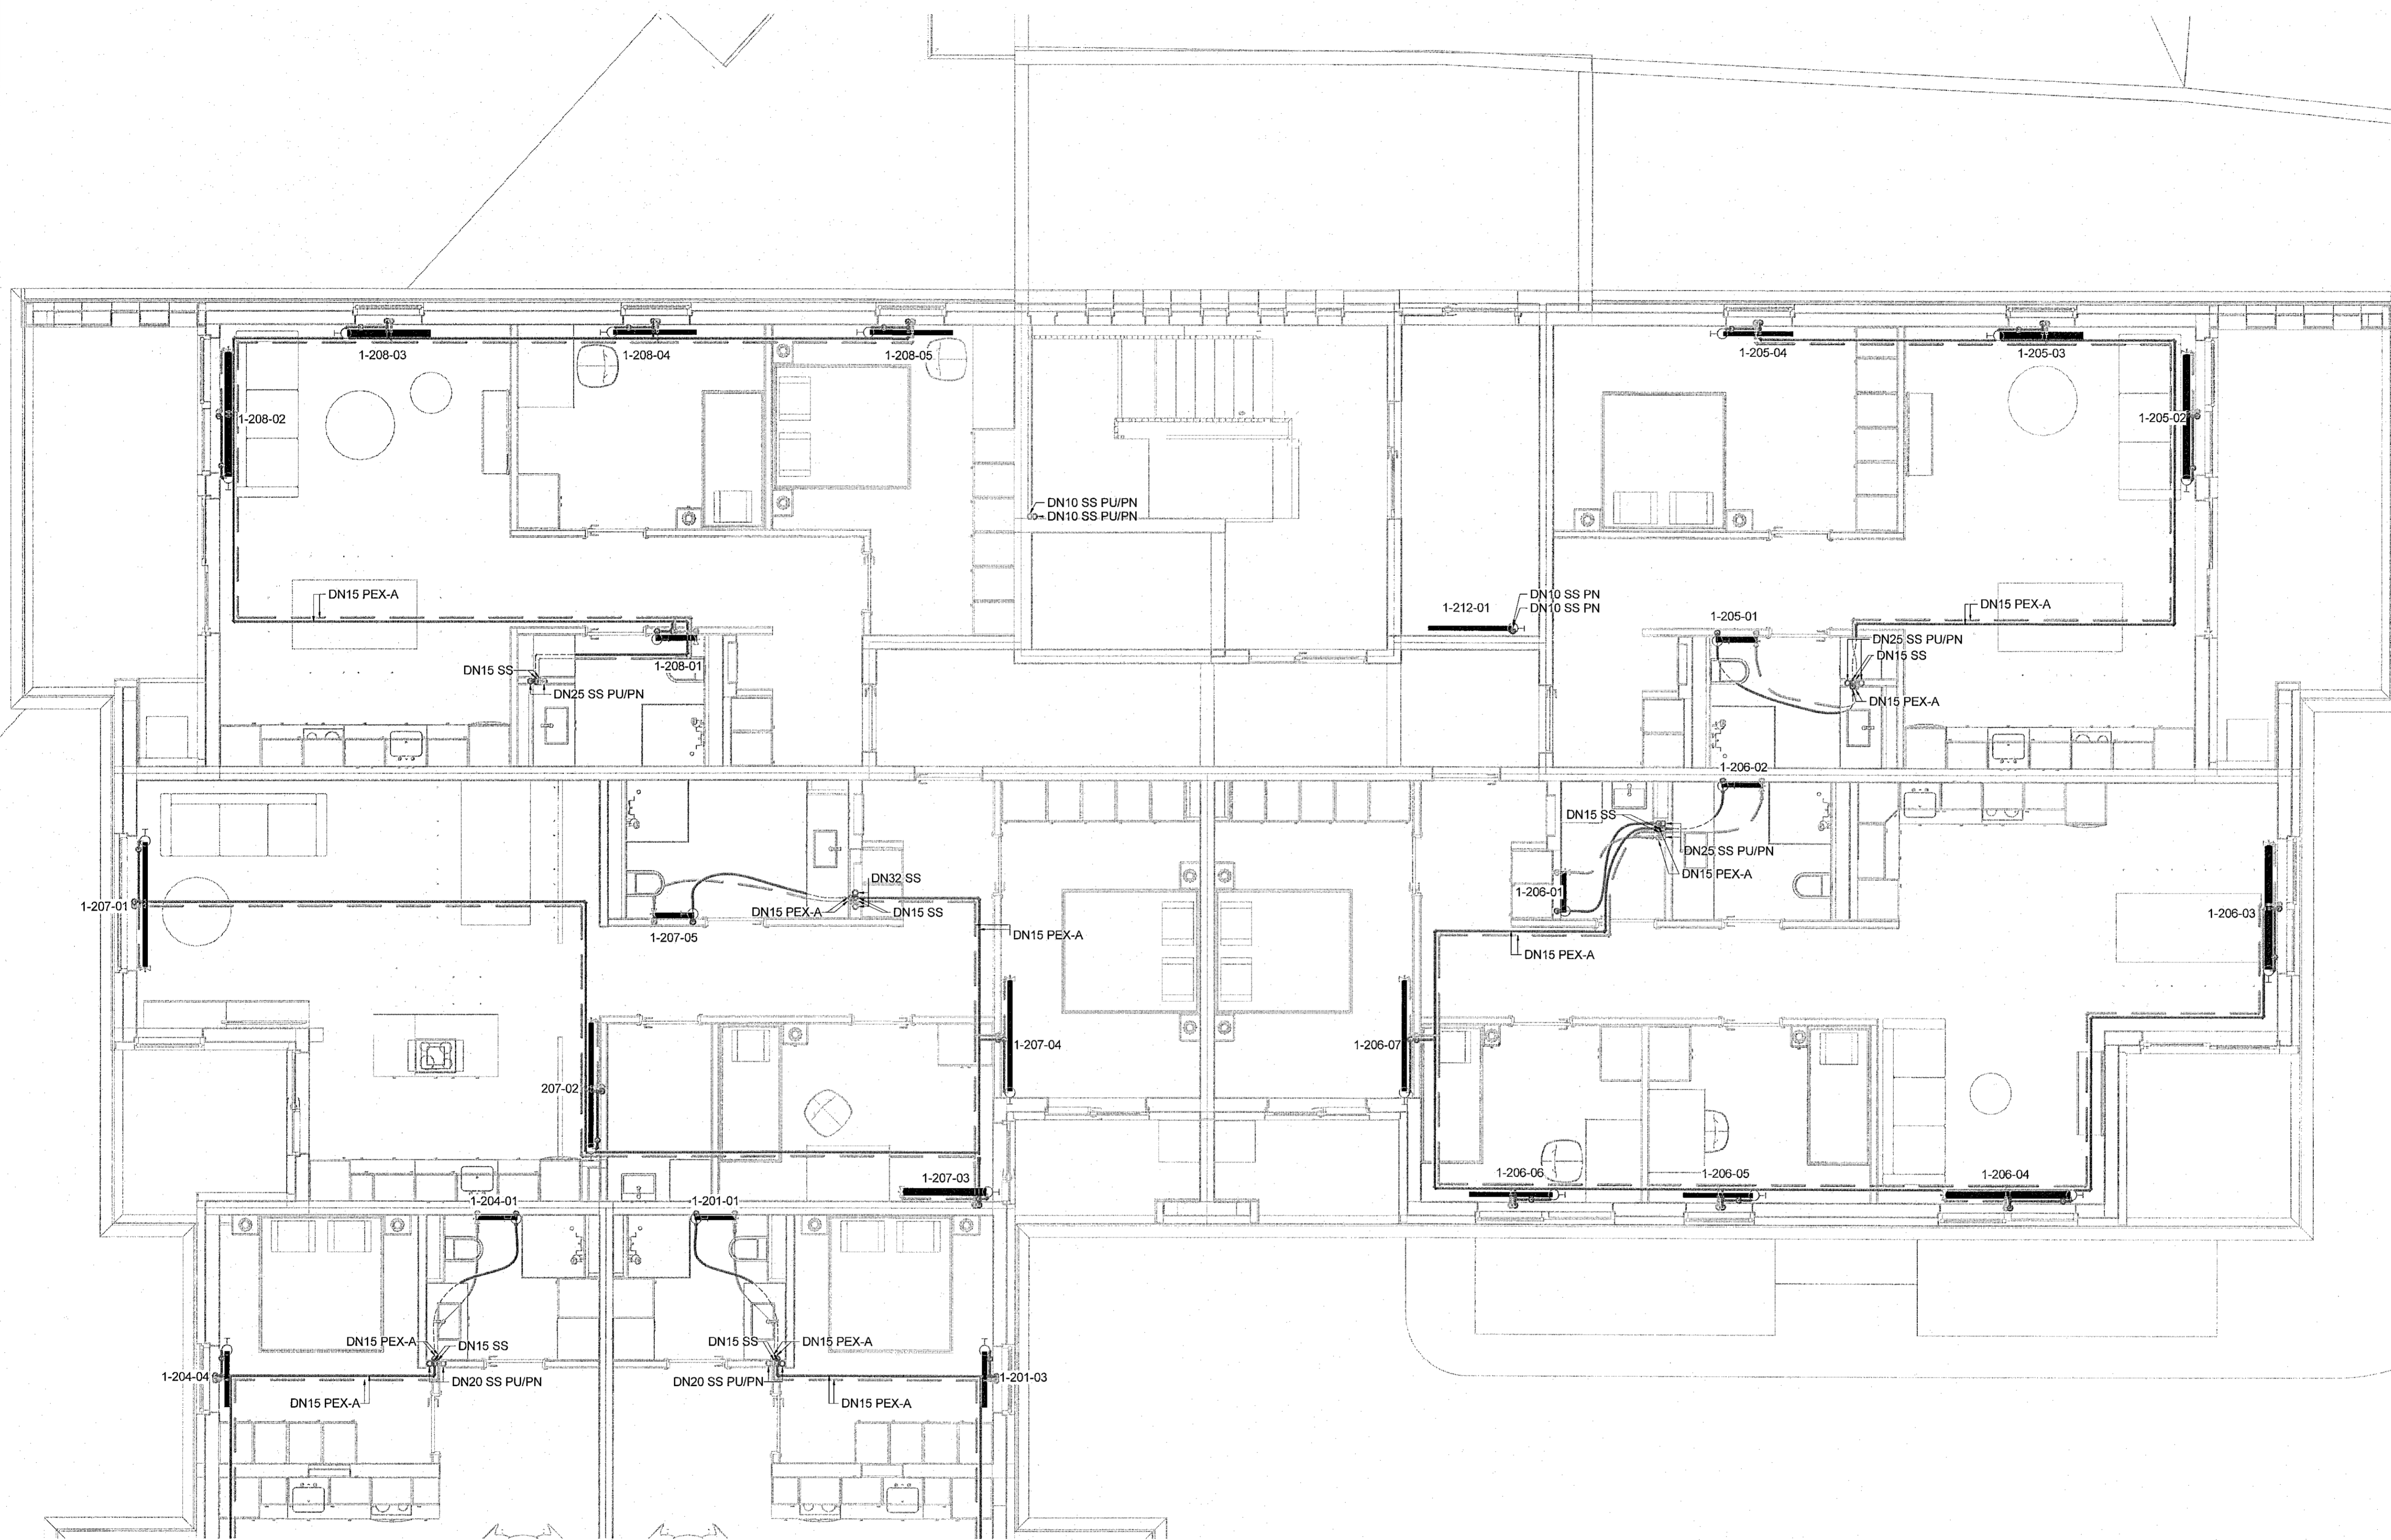


Dæmigerð tenging á ofni séð aftan frá

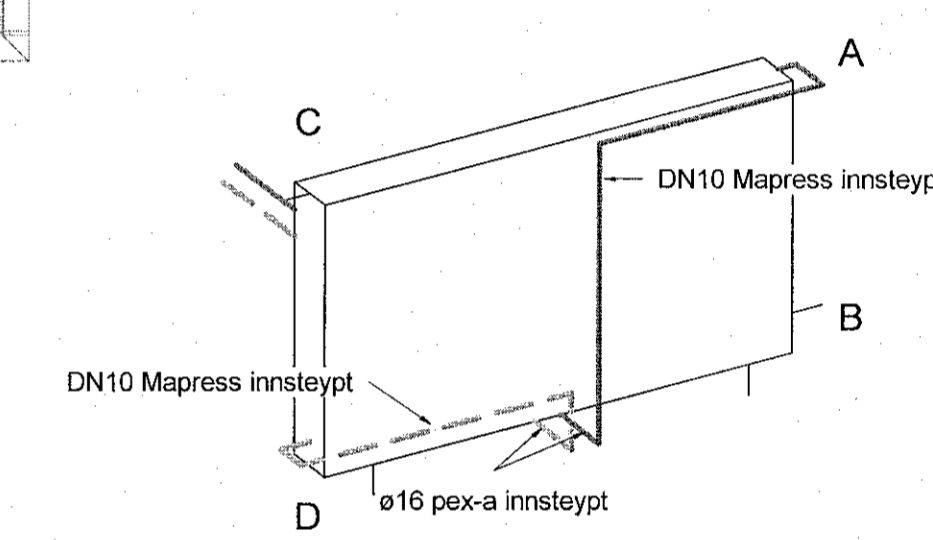

- Gólfhliti
- Sniðbræðsla
- Hitakerfi framrás
- Hitakerfi bakrás

Ómerktur hringur táknar að lögn færst upp eða niður innan hæðar.
Hringur merktur PU, PN eða PU/PN táknar að lögn færst upp eða niður á milli hæða.
T.K - Ásettaður topp kóli
B.K - Botnkóli

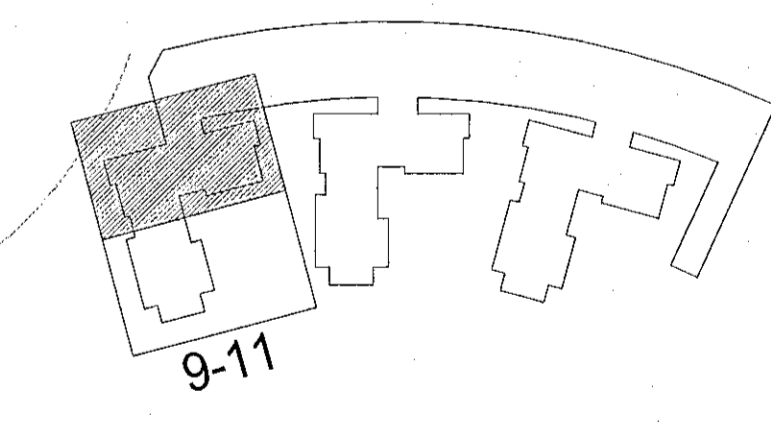

Hringhamar 9-11
221 Hafnarfjörður

Lagnir og loftrásikerfi
Hitakerfi
Grunnmynd 2.hæð

TEKJUNÖMUR	BLAÐSTÆRFD	HANNAÐ	OIB
9354-001	A1	TEKNAÐ	UBB
02_2_43_01		YFIRFARAÐ	HSG
DAÐS	MÆLIKVARÐI	ÚTGÁFA	
01.09.2022	1 : 50	A	

Útgáfunúmer og dagsetning aðaluppráttar: Frumútgáfa 12.04.2022
Höfundur: Kári Brekason - kl. 071187-2099
M 1:50
Hönnunsaðili: Haraldur Ingvarsson kl. 030956-3389