



Vaðá: 1.9.2022 14.09.01 Úprienan: 01.09.2022

Útg.	Dagur	Skýring	Brátt: Yfirf.
A	01.09.2022	Verkefning	ÖIB, KAB

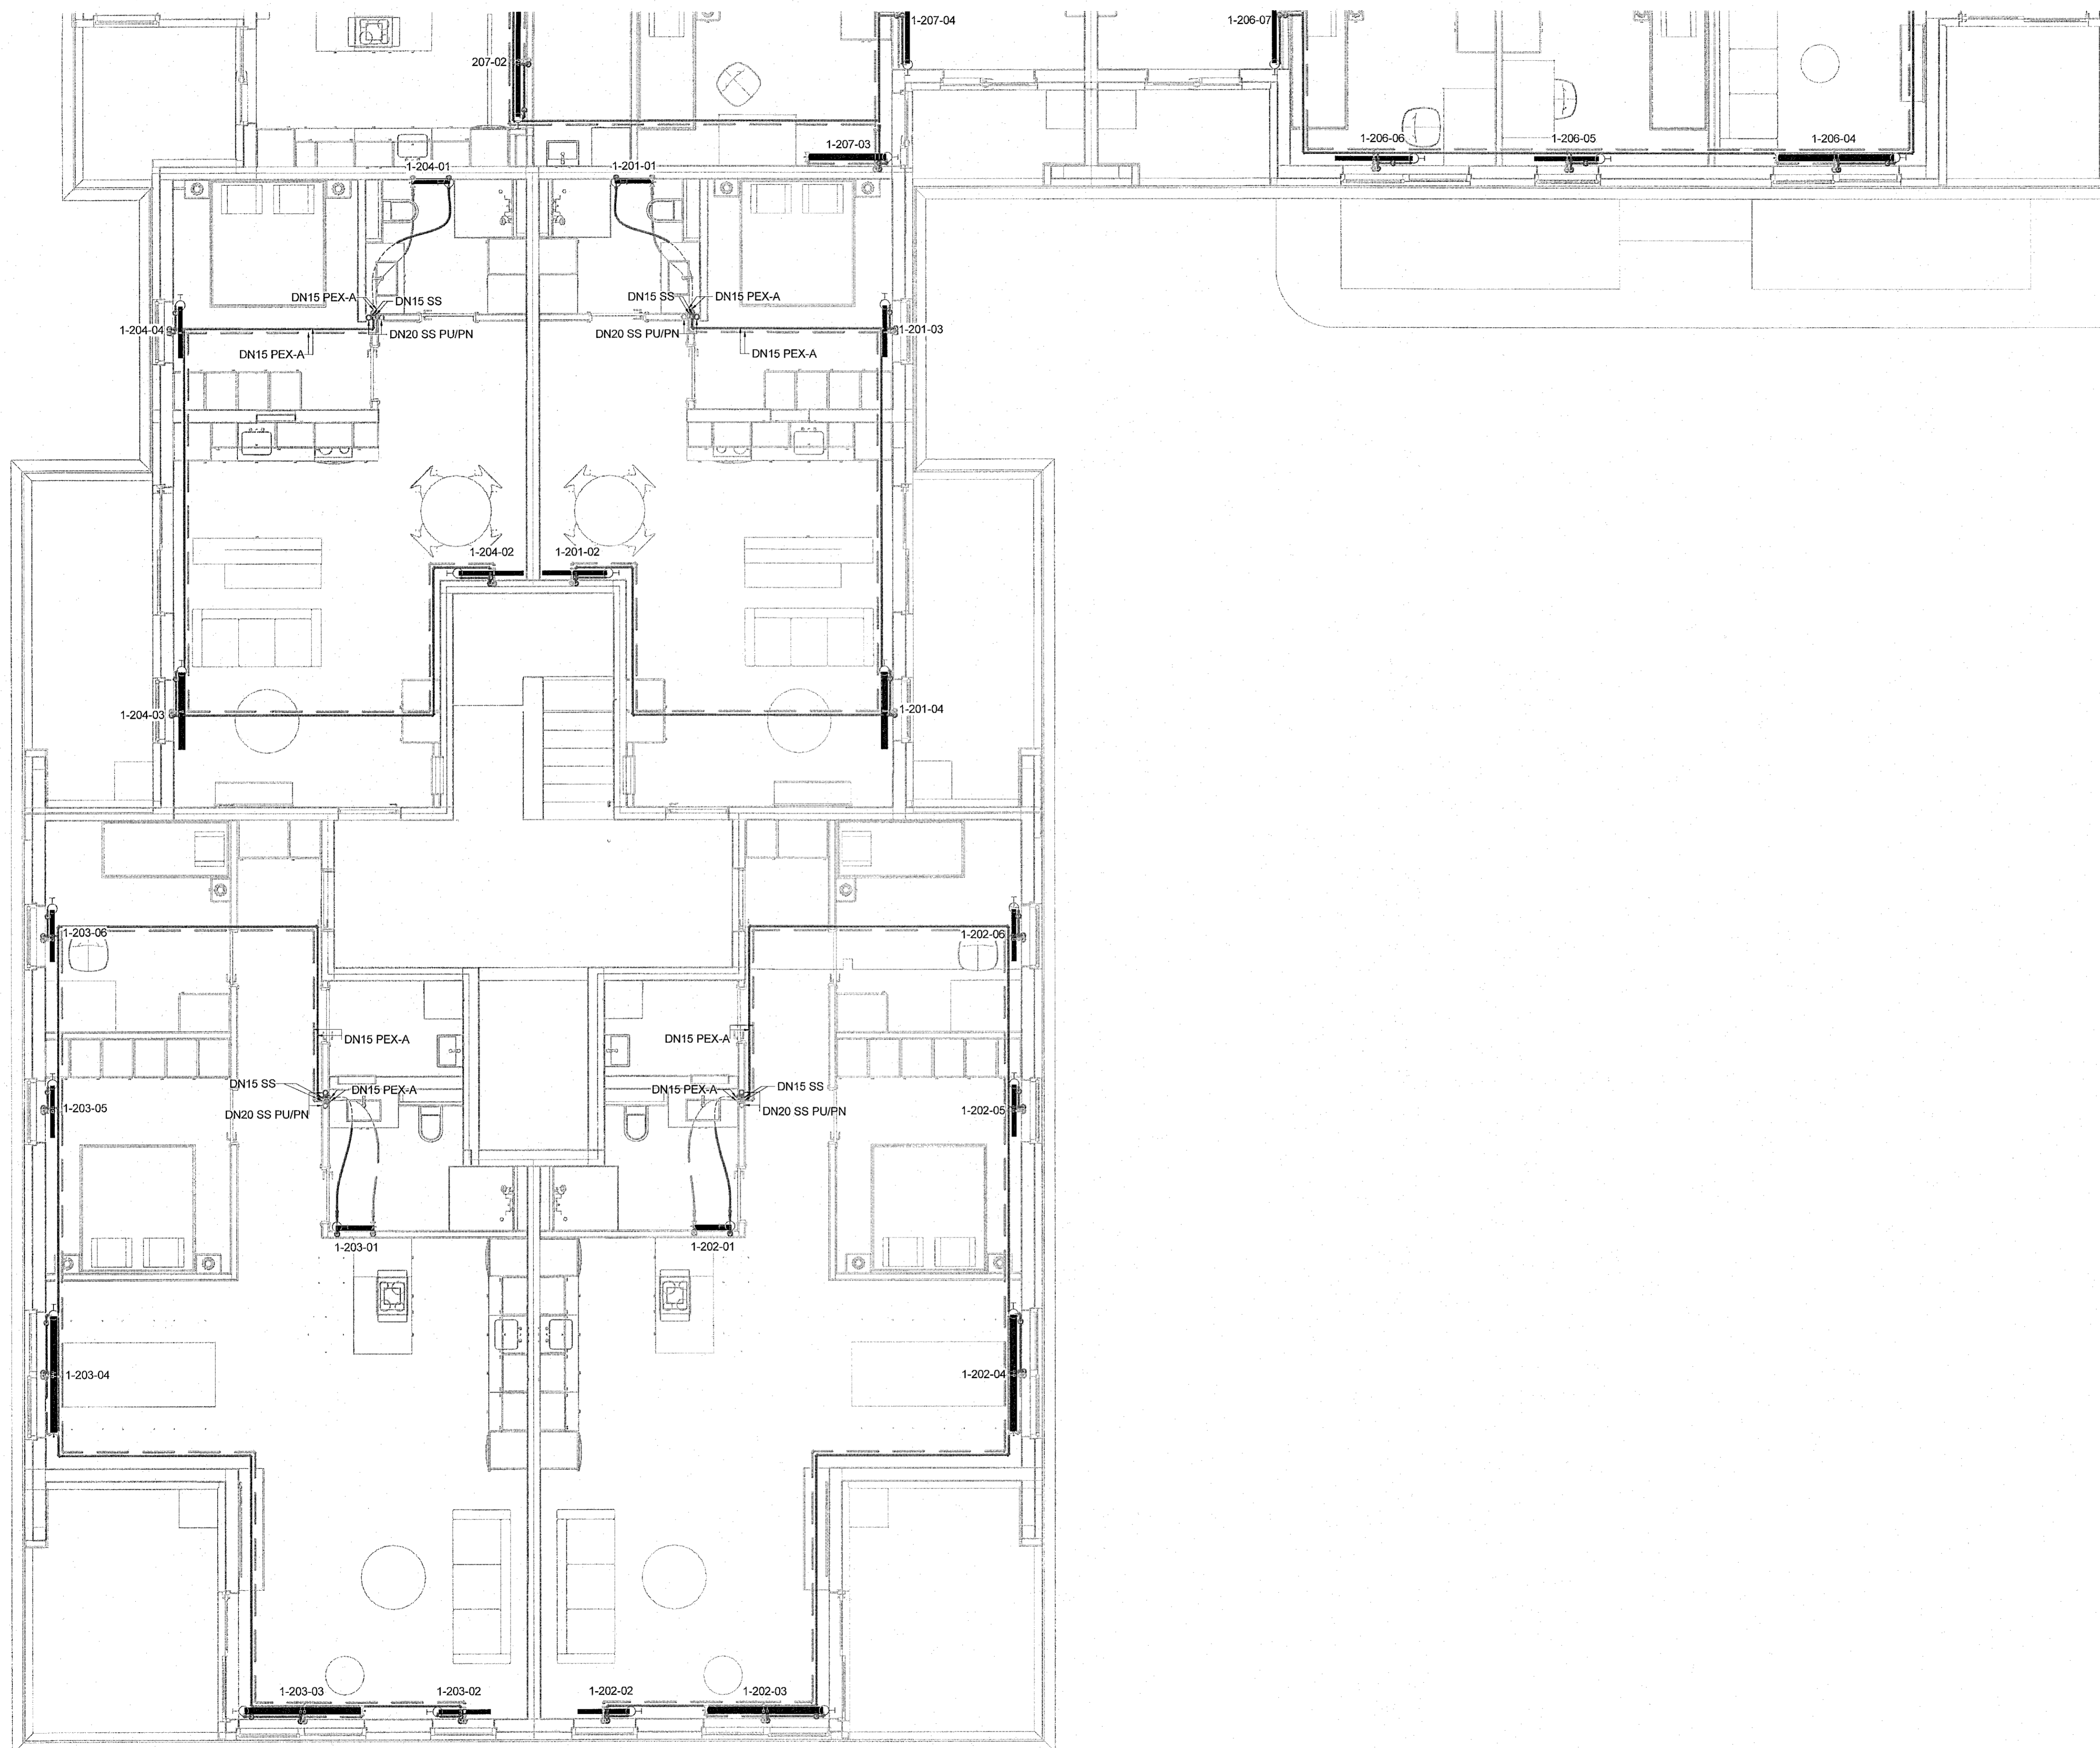


Dæmigerð tenging á ofni séð aftan frá

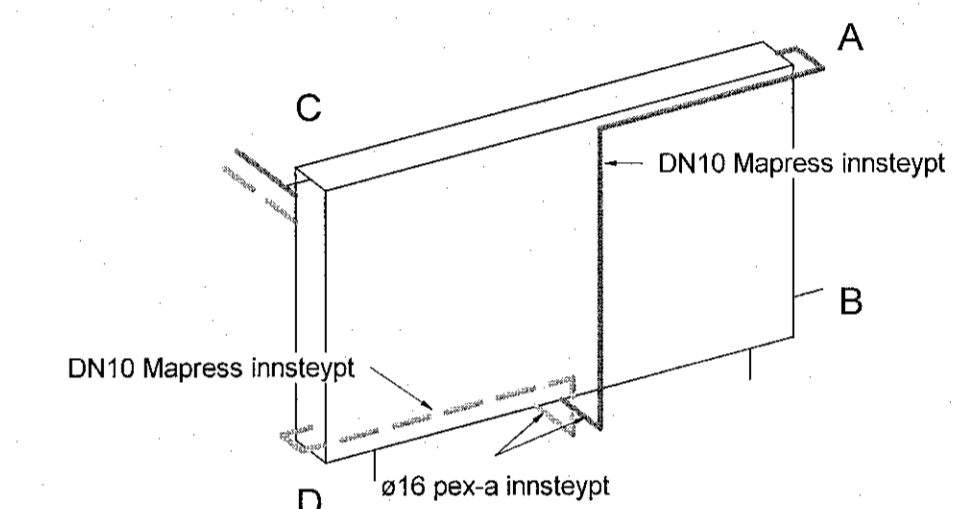

- Gólfhliti
- Snjóbræðsla
- Hitakerfi framrás
- - - Hitakerfi bakrás

Ómerktur hringur táknar að lagn færist upp eða niður innan hæðar.  
Hringur merktur PU, PN eða PU/PN táknar að lagn færist upp eða niður á milli hæða.

T.K - Áætlaður topp kóti  
B.K - Botnkóti

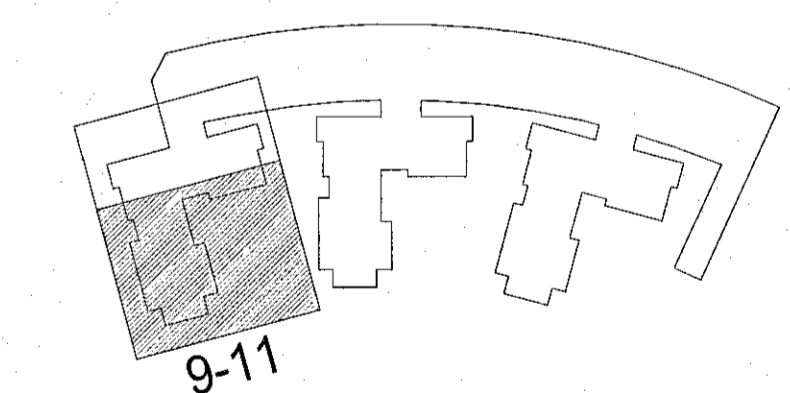

Hringhamar 9-11  
221 Hafnarfjörður

Lagnir og loftrásikerfi  
Hitakerfi  
Grunnmynd 2.hæð


TEKNI-NÚMÉR	BLAÐSTÆR	HANNAÐ: ÖIB
9354-001	A1	TEKNAÐ: UBB
02_2_43_02		YFIRFARIÐ: HSG

DAGS	MELKVARIÐ	ÚTGÁFA
01.09.2022	1 : 50	A

Útgáfunúmer og dagsetning aðaluppráttar: Frumtilgáfa 12.04.2022

Höfundur: Kári Brekason - kl. 071187-2099

Höfundarstjóri: Haraldur Ingvarsson kl. 030956-3389

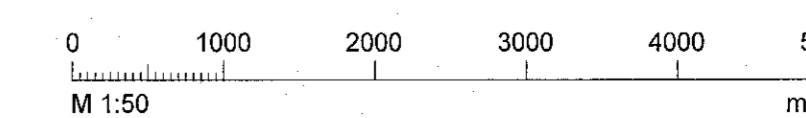

*Kári Brekason*