



Útg.	Dags.	Skýring	Br. af: Yfirf.
A	01.09.2022	Verkefning	ÖB / KAB

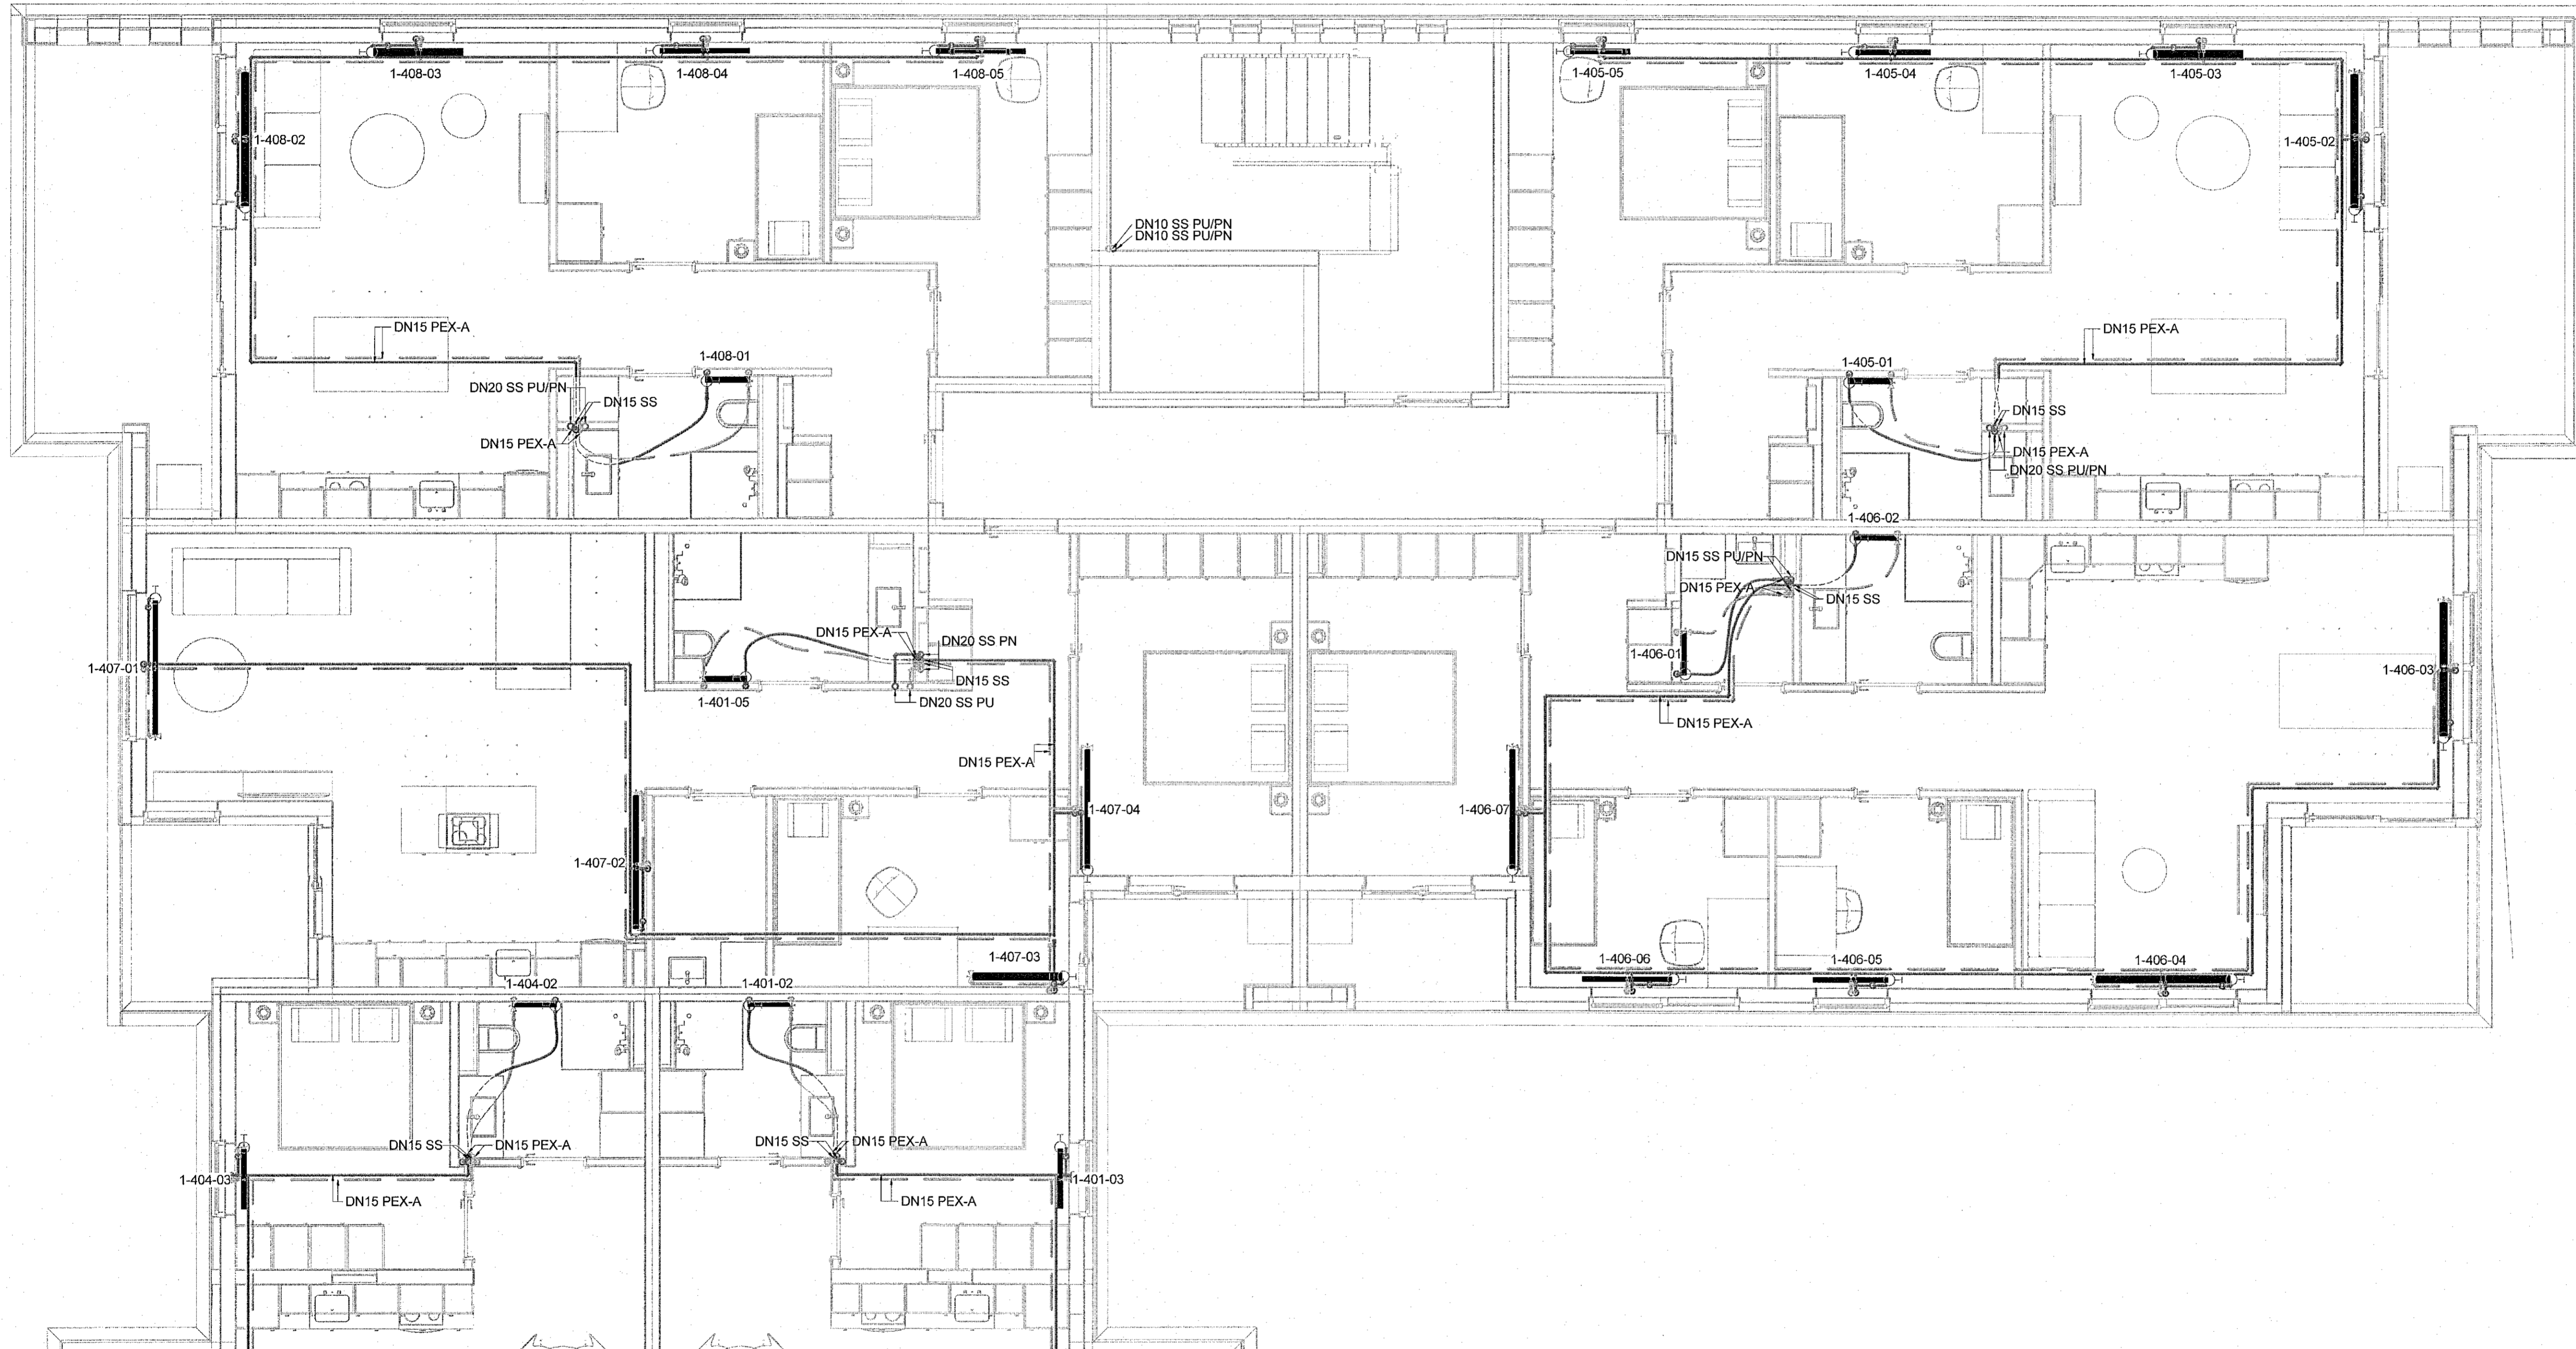


Dæmigerð tenging á ofni séð aftan frá

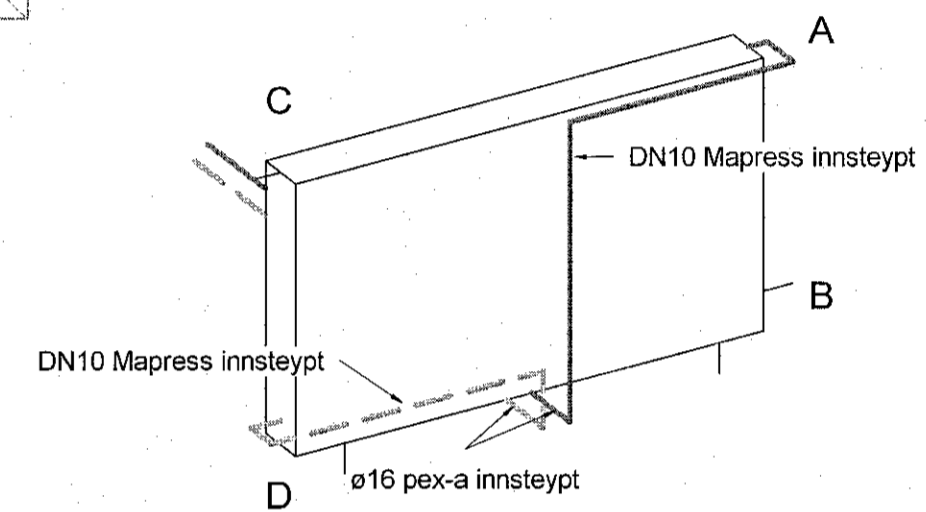

- Gólfhiti
- Snjóbræðsla
- Hitakerfi framrás
- Hitakerfi bakrás

Ómerktur hringur táknar að lagn færist upp eða niður innan hæðar.
Hringur merktur PU, PN eða PU/PN táknar að lagn færist upp eða niður á milli hæða.

T.K - Ástlaður topp koti
B.K - Botnkoti

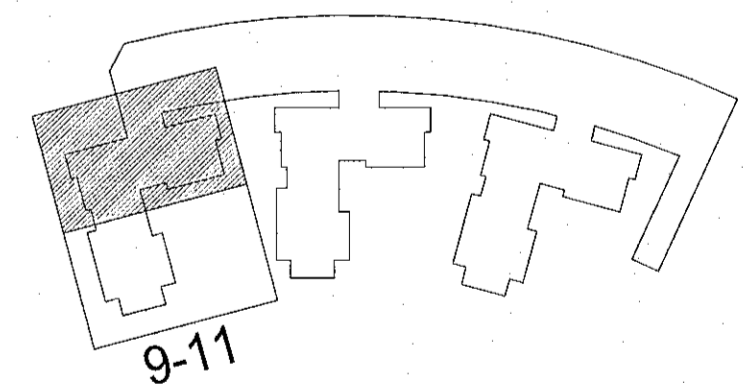

Hringhamar 9-11
221 Hafnarfjörður

Lagnir og loftrásikerfi
Hitakerfi
Grunnmynd 4. hæð

TEKNIÐMÉR	BLAÐSTÆRÐ	HANNAÐ:	ÖB
9354-001	A1	TEKNAÐ:	UBB
04_2_43_01		YRFRÁRÐ:	HSG

DAGS.	MELKVARÐI	ÚTGÁFA
01.09.2022	1 : 50	A

Útgáfunúmer og dagsetning aðalprentarinnar: Frumútgáfa 12.04.2022

Höfundur: Kári Brekason - kl. 071187-2099

Höfundur: Kári Brekason

Höfundur: Haraldur Ingvarsson kl. 030956-3389

