
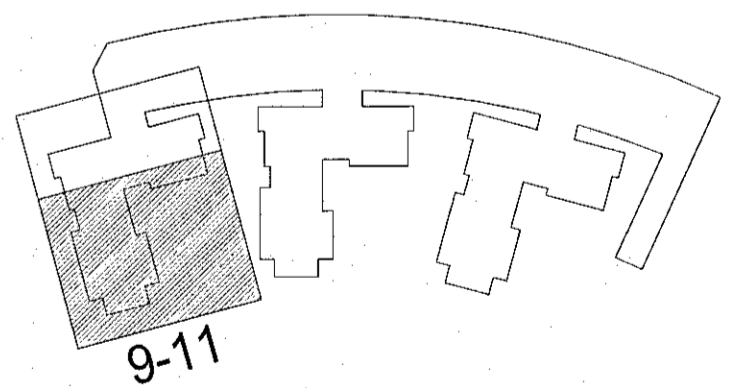



Útg.	Dags.	Skýring	Br. af: Yfirf.
A	01.09.2022	Verkefning	ÖIB / KAB

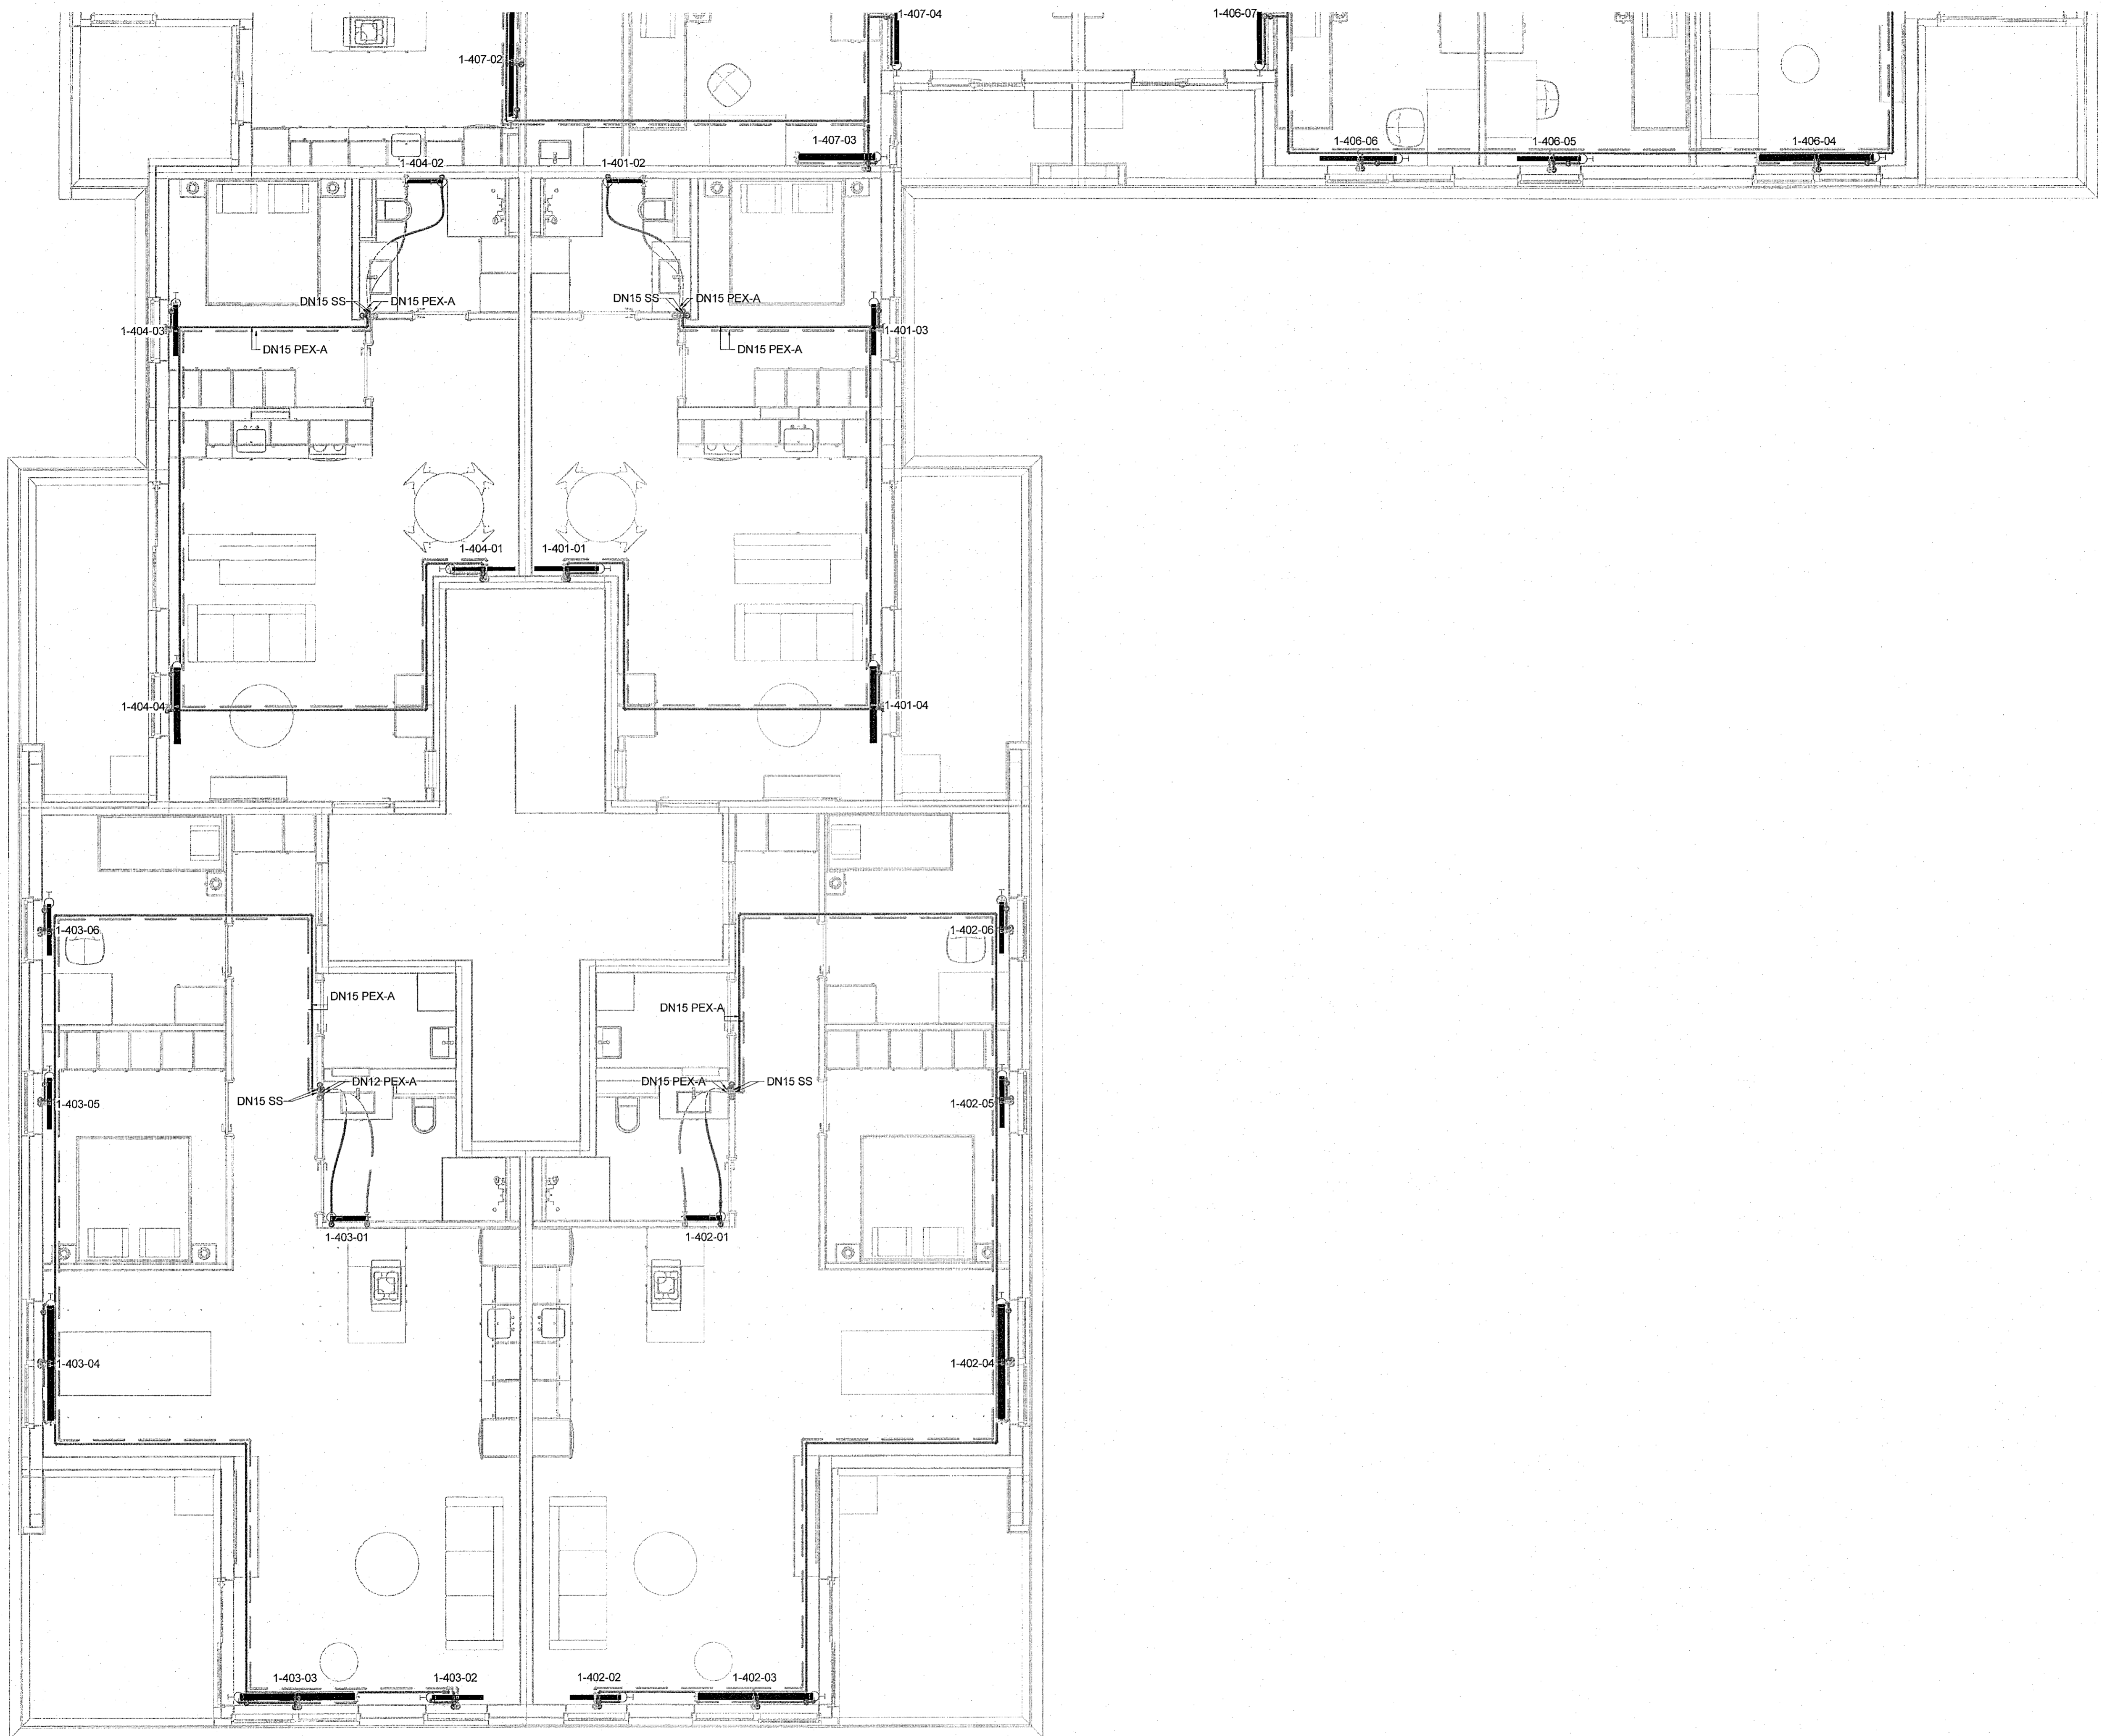

Hringhamar 9-11
221 Hafnarfjörður

Lagnir og loftræsikerfi
Hitakerfi
Grunnmynd 4. hæð

TEKNIÐMÆR	BLAÐSTJÓRD	HANNAÐ	ÖIB
9354-001	A1	TEKNAÐ	UEBB
04_2_43_02	YFIRFARÐ	HSG	
DAGS.	MÆLIKVARÐI	ÚTGÁFA	
01.09.2022	1 : 50	A	

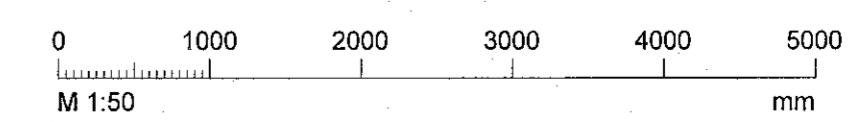

Útgáfunúmer og dagsetning aðaluppdráttar: Frumútgáfa 12.04.2022
Höfundur: Kári Brekason - kt. 071187-2099
Hönnunarskipti: Haraldur Ingvarsson kt. 030956-3389