



Útg.	Dags.	Skýring	Br. af: Yfirf.
A	01.09.2022	Verkteikning	ÓB KAB

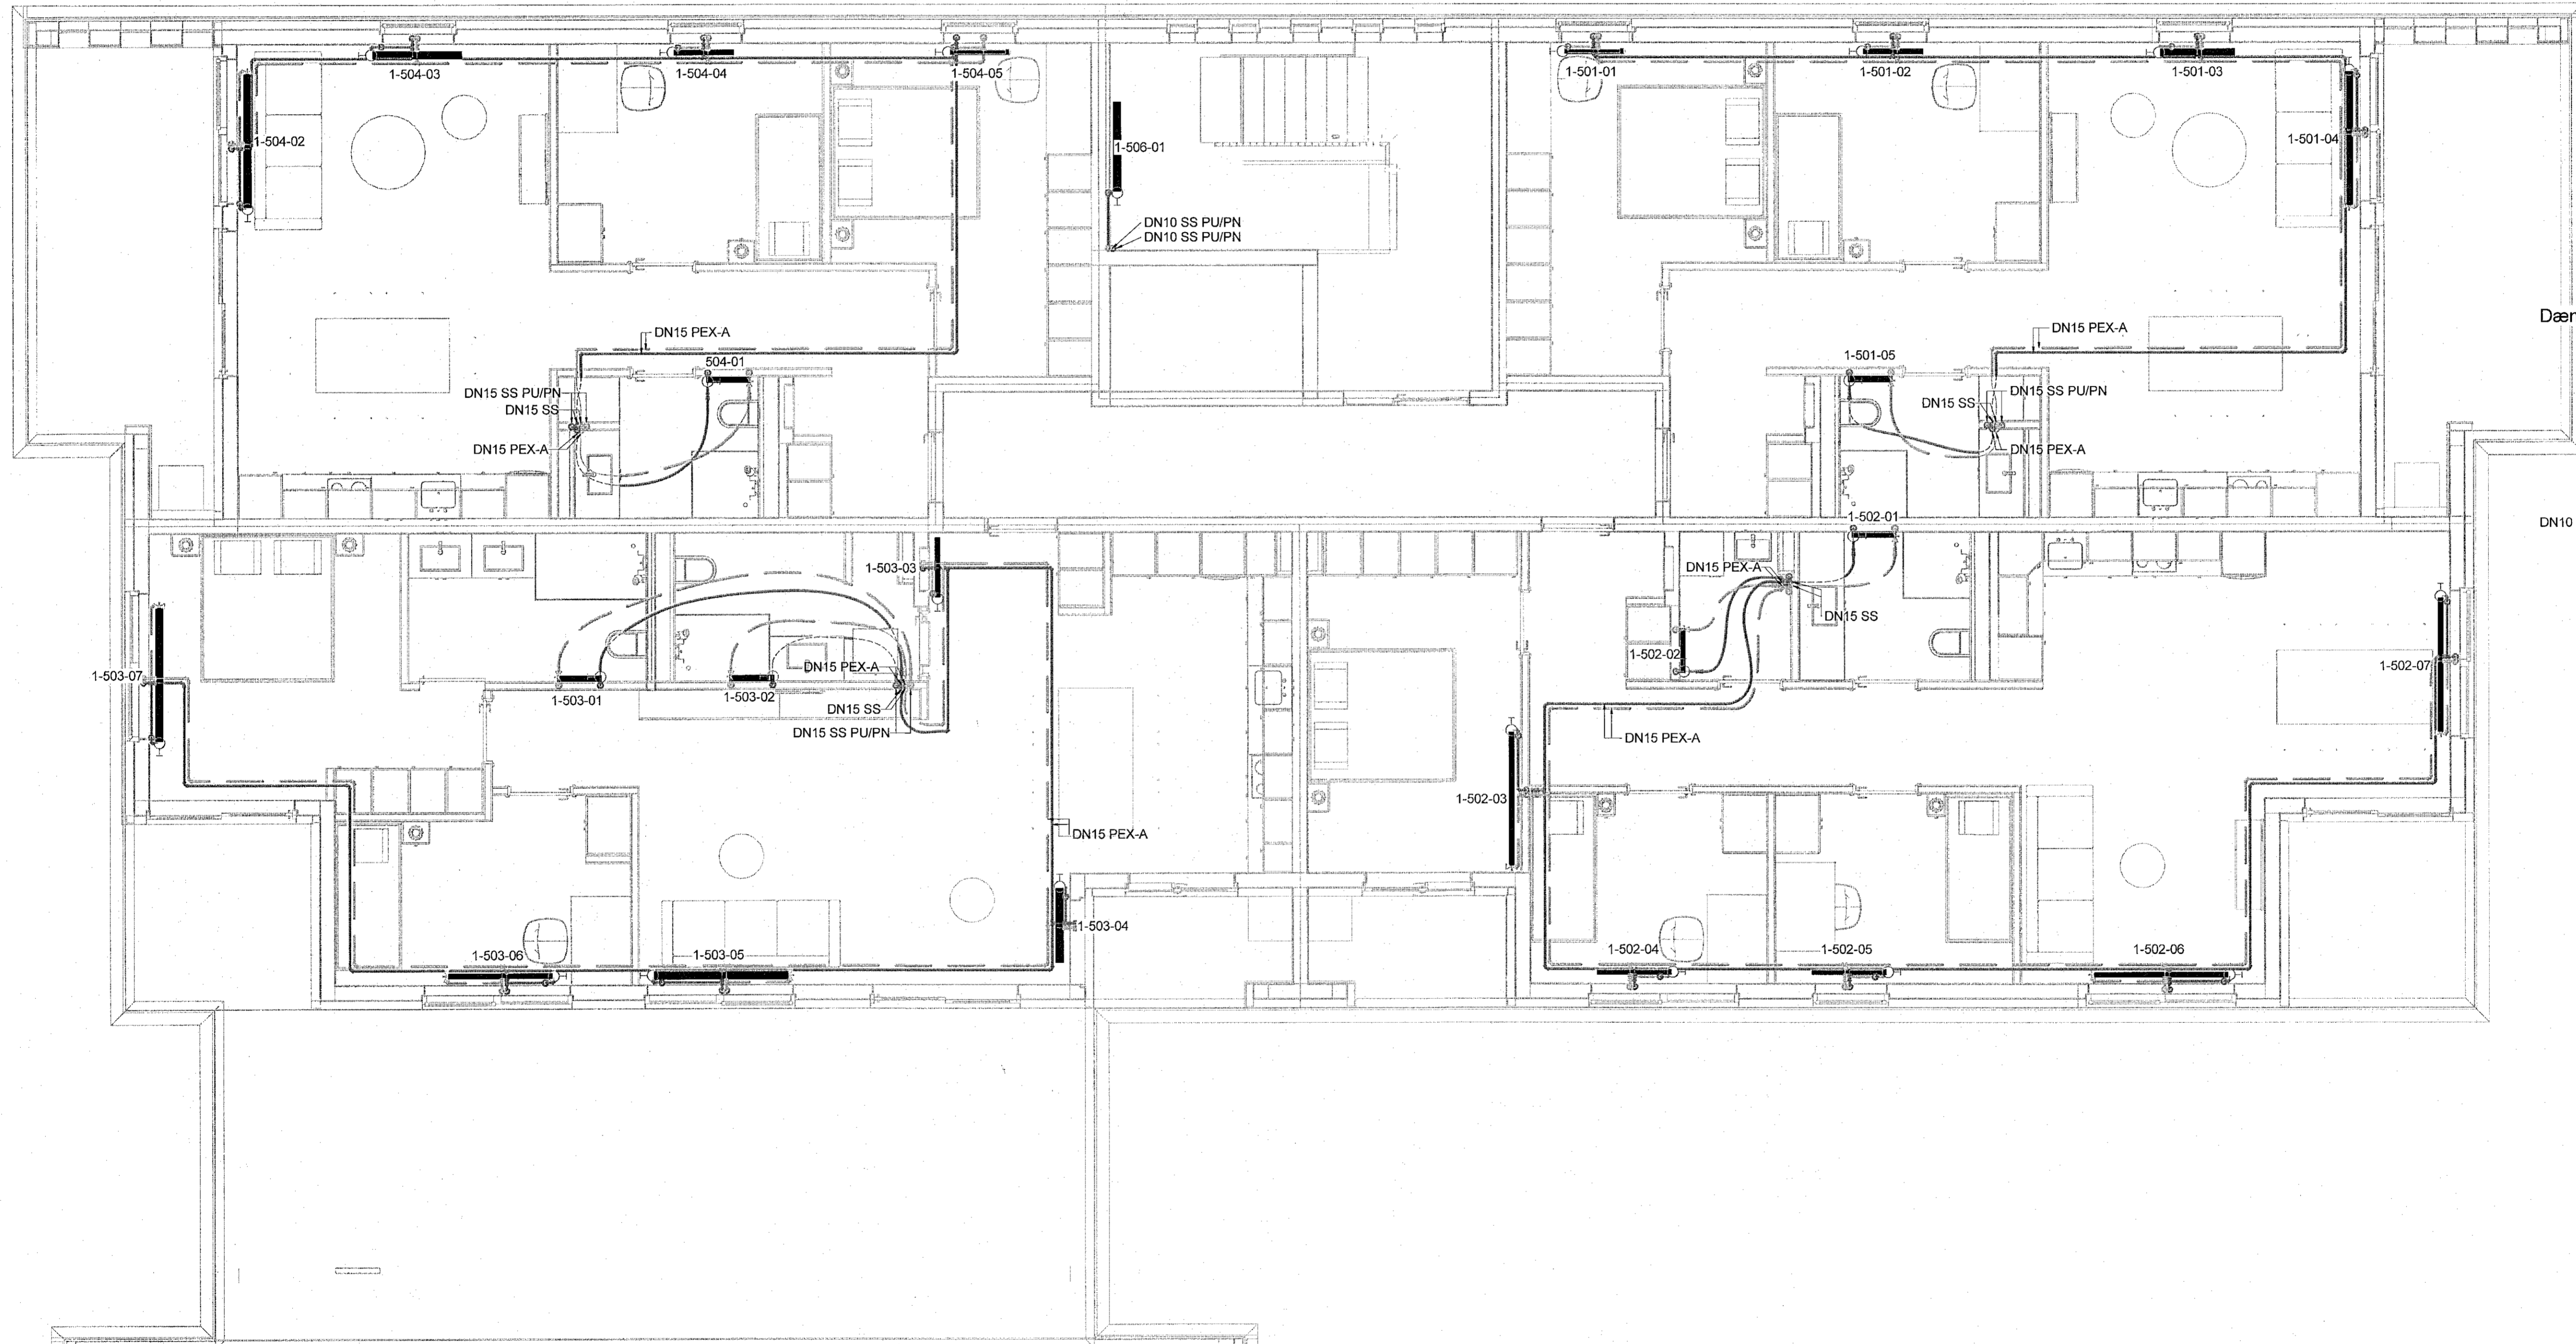


Dæmigerð tenging á ofni séð aftan frá

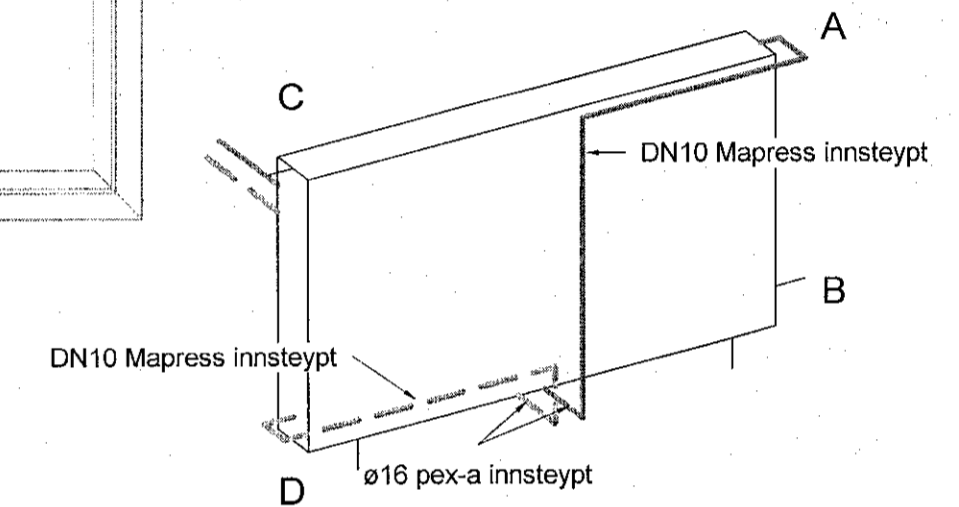

- Gólfhiti
- Sviðbraeðsla
- Hitakerfi framrás
- Hitakerfi bakrás

Ómerktur hringur táknar að lofn færast upp eða niður innan hæðar.
Hringur merktur PU, PN eða PU/PN táknar að lofn færast upp eða niður á milli hæða.

T.K - Áætlaður topp kóti
B.K - Botnkóti

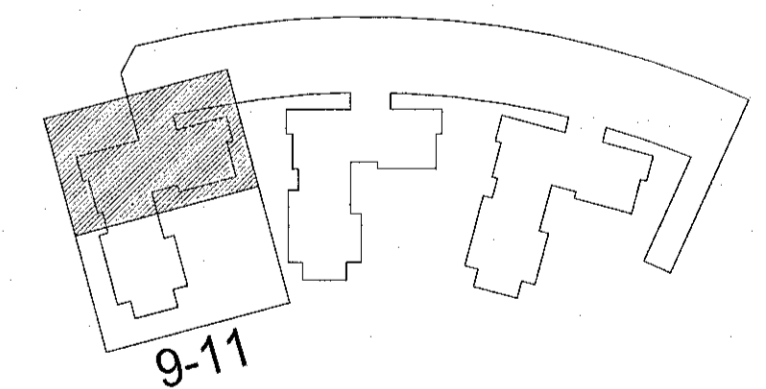


Hringhamar 9-11
221 Hafnarfjörður

Lagnir og loftþræsikerfi
Hitakerfi
Grunnmynd 5. hæð

TEIKNUNUMÉR	BLADSTÆRÐ	HANNAÐ	ÓB
9354-001	A1	TEIKNAD:	UEB
05_2_43_01		YFRIFARAD:	HSG

DAGS.	MEIÐKVÆÐA	ÚTGÁFA
01.09.2022	1 : 50	A

Ógáfanúmer og dagsetning áskapstíttur: Frumútgáfa 12.04.2022
Höfundur: Kári Brekason - kt. 071187-2099
Hönnunarsjóni: Haraldur Ingvarsson kt. 030966-3389

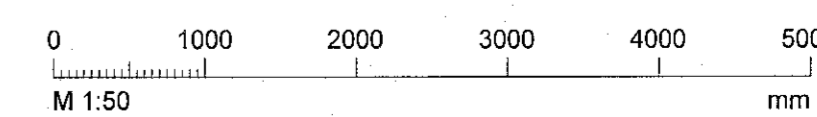

Kári Brekason
Haraldur Ingvarsson