


Samþykkt þann  
19. sep. 2022  
Byggingafultrúinn í Hafnarfirði

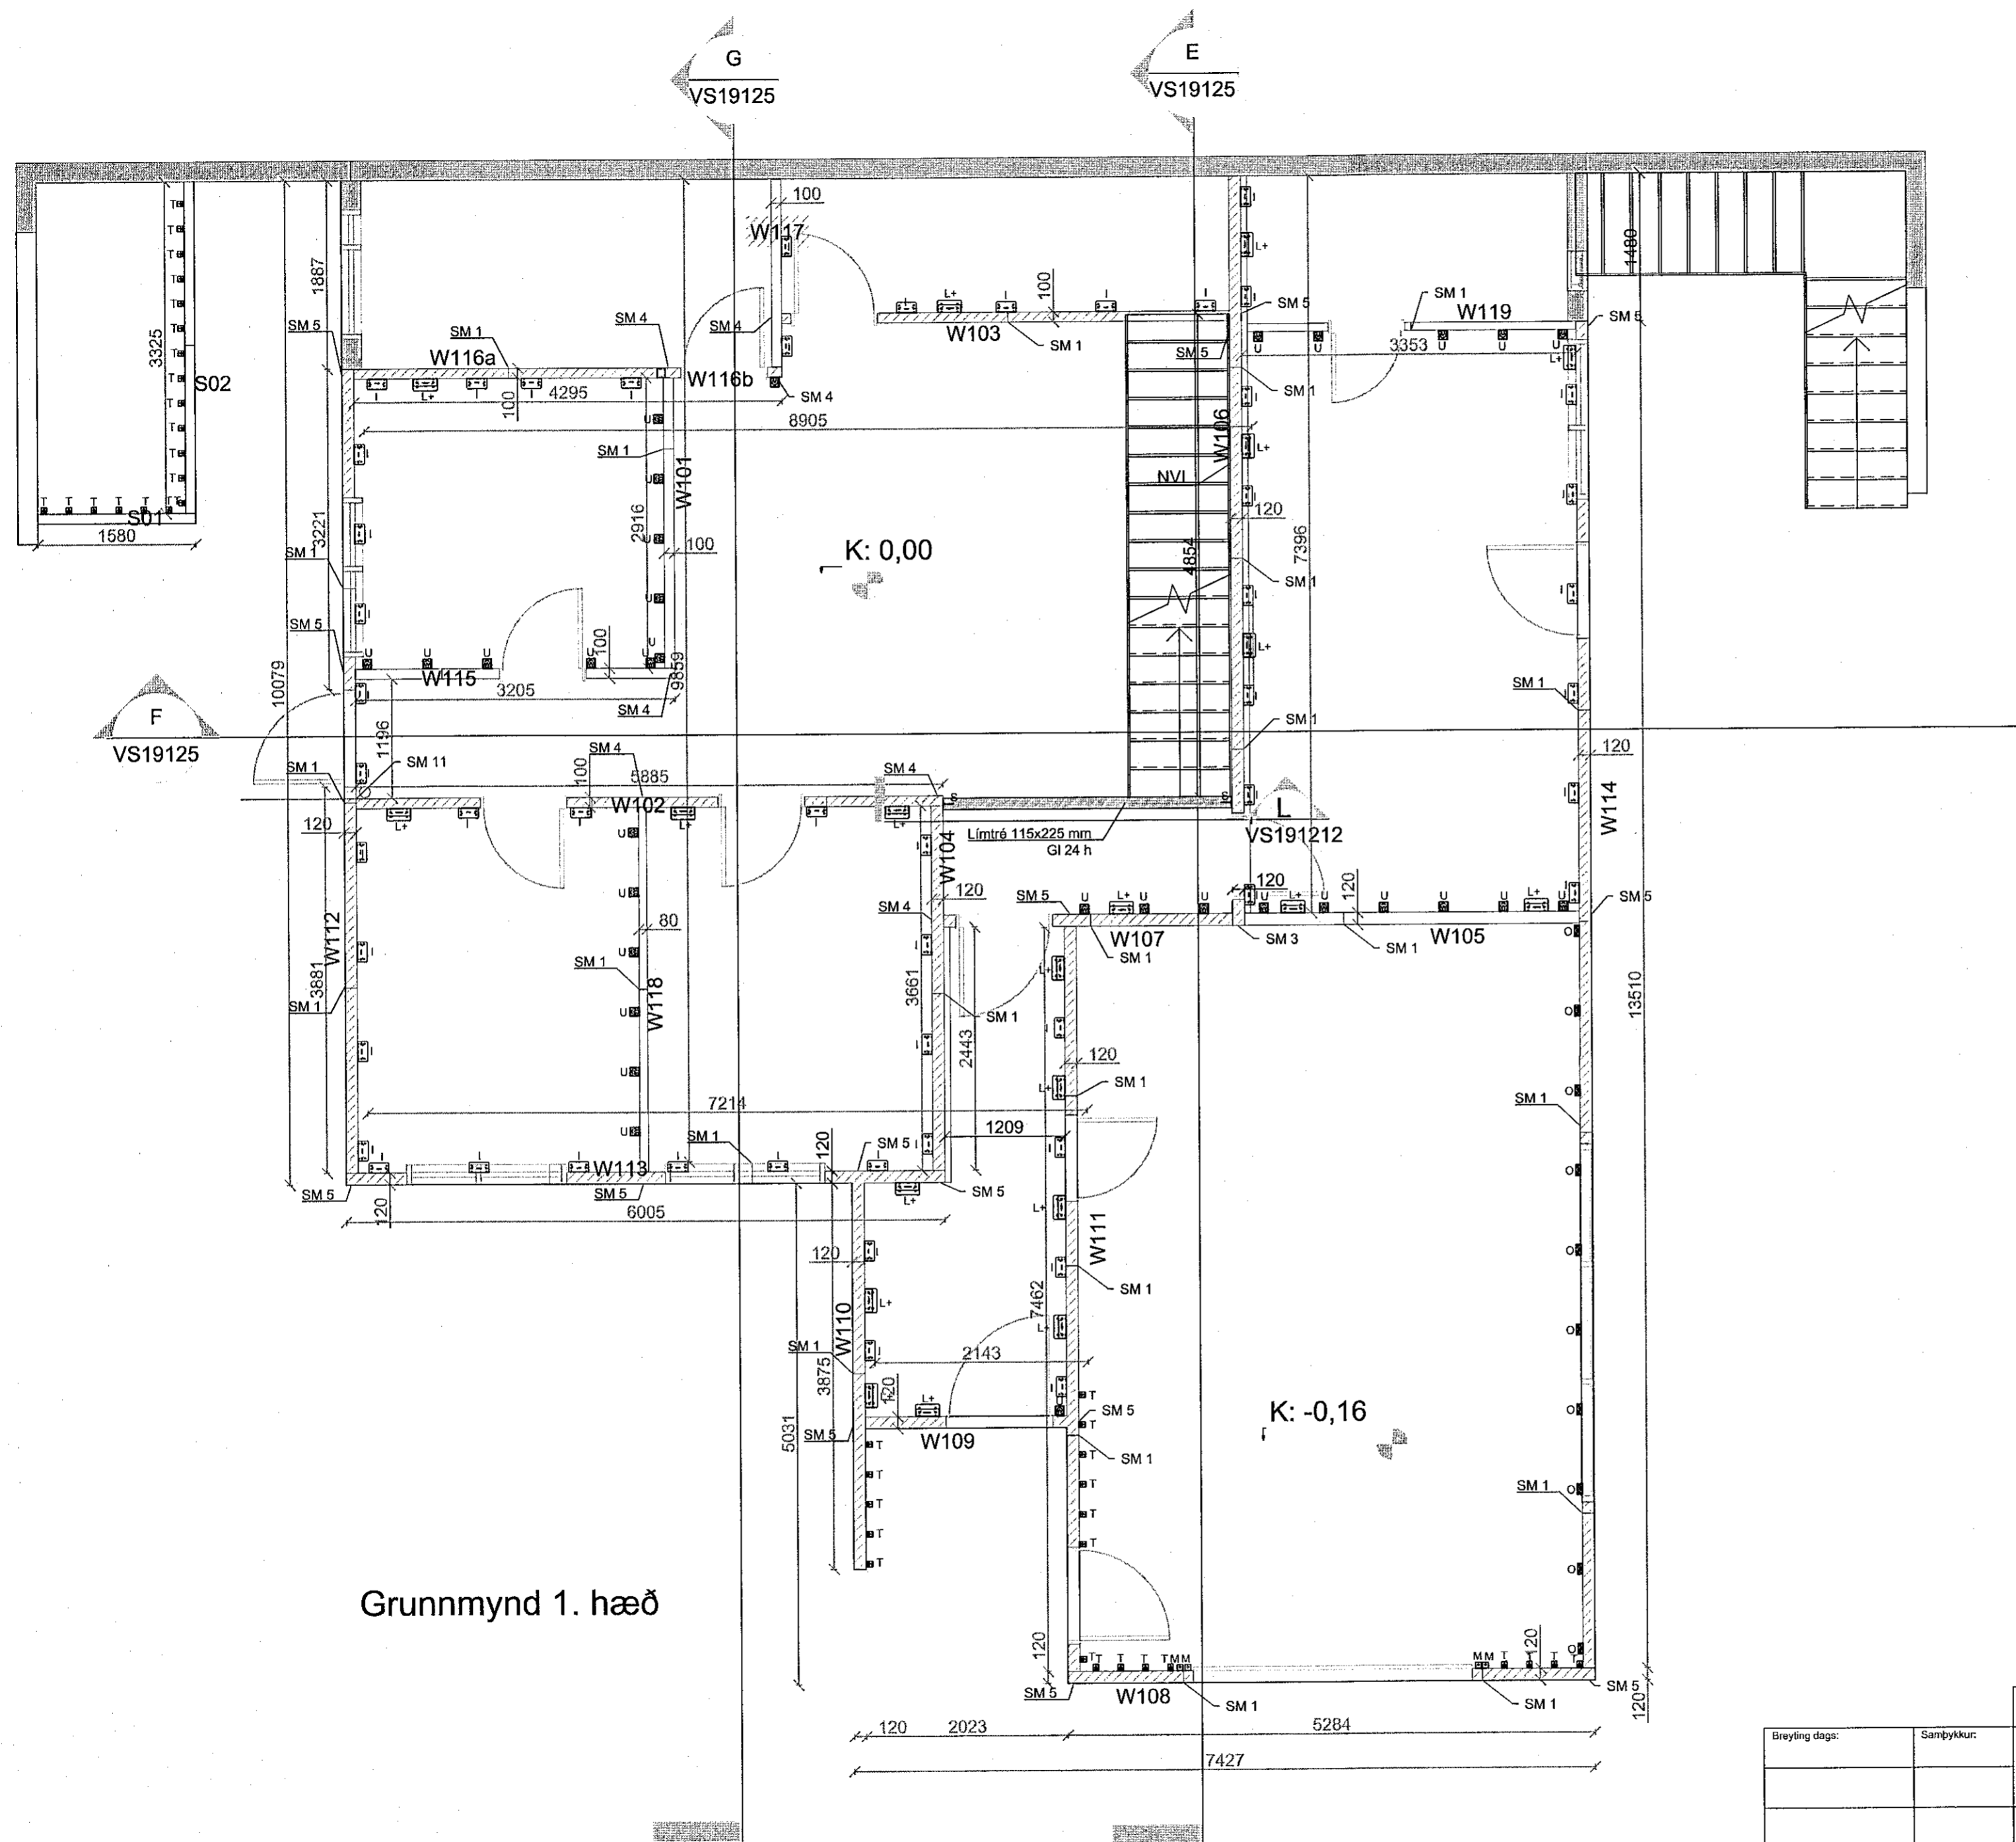

Grunnmynd 1. hæð

<Veggjaskema - CLT>

A	B	C	D
Use	Type	Number	Width
N	CLT 100 C5	S01	100
N	CLT 100 C5	S02	100
N	CLT 100 C5	W101	100
N	CLT 100 C5	W102	100
N	CLT 100 C5	W103	100
N	CLT 120 C5	W104	120
N	CLT 120 C5	W105	120
UV	CLT 120 C5	W106	120
N	CLT 120 C5	W107	120
UV	CLT 120 C5	W108	120
UV	CLT 120 C5	W109	120
UV	CLT 120 C5	W110	120
UV	CLT 120 C5	W111	120
UV	CLT 120 C5	W112	120
UV	CLT 120 C5	W113	120
UV	CLT 120 C5	W114	120
N	CLT 100 C5	W115	100
N	CLT 100 C5	W116a	100
N	CLT 100 C5	W116b	100
N	CLT 100 C5	W117	100
N	CLT 80 C3	W118	80
N	CLT 80 C3	W119	80
N	CLT 100 C5	W201	100
UV	CLT 120 C5	W202	120
UV	CLT 120 C5	W203	120
UV	CLT 120 C5	W204	120
UV	CLT 120 C5	W205	120
UV	CLT 120 C5	W206	120
UV	CLT 120 C5	W207	120
N	CLT 100 C5	W208	100
N	CLT 80 C3	W209	80
N	CLT 80 C3	W210a	80
N	CLT 80 C3	W210b	80
N	CLT 80 C3	W211	80

Festingar á teikningum  
VS191214  
VS191215  
VS191216  
  
SM - Sérmynd á  
teikningu VS161217

Hönnunarsjórni: Þórey Edda Elísóttir, kt. 300677-4529	Artun hönnunarsjóra: PEE
Verk: Völuskarð 19 - Hafnarfirði	Hannað / teiknað: PEE
Vöfangsethi Grunnmynd 1. hæð	Virtandi: BPE
	Dagsetning: 9.9.2022
	Samþykktur: Þórey Edda Elísóttir
	Mestkvæði
	Verk - Teikning númer: 210305 - VS19123
RÁÐBARDUR SF. RÆGJÓF OG VERKFR/EBIÞJÓNUSTA Djarni Þór Einarsson MTTÍ Byggingartekniáæðingur Bsc. kt. 310348-2449 Höfðabraut 6, 530 Hvammstanga, bthc@itn.is Símar: 455-2511, 892-8296, fax: 455-2509	