


Festing A
Mkv 1:10

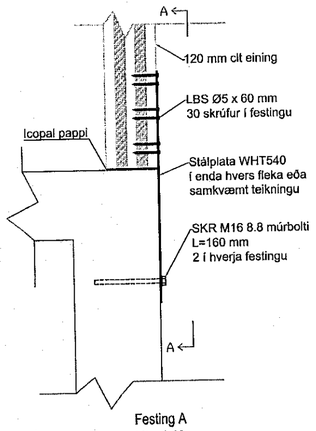


Snið A-A
Mkv 1:10




Festing B
Mkv 1:10

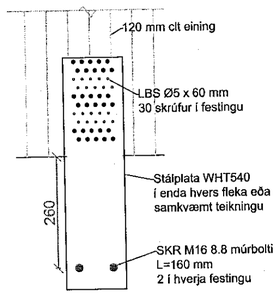


Snið A-A
Mkv 1:10

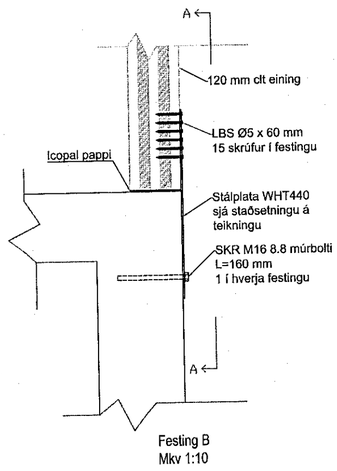


Festing C
Mkv 1:10

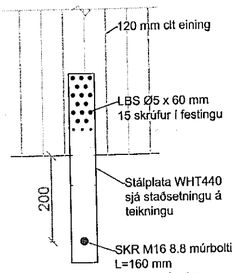


Snið A-A
Mkv 1:10

Samþykkt þann
19. sep. 2022
Byggingafulltrúinn í Hafnarfirði

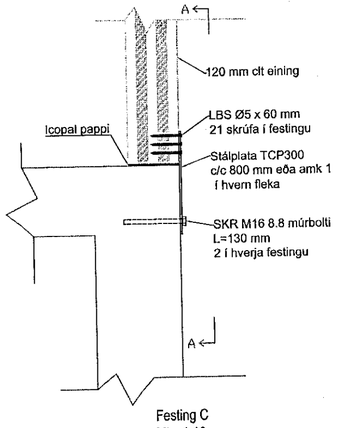


Festing J
Mkv 1:10

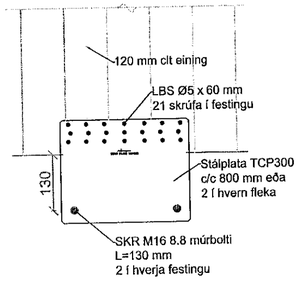


Festing D
Mkv 1:10

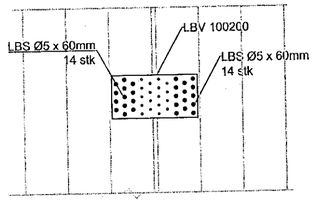


Snið A-A
Mkv 1:10

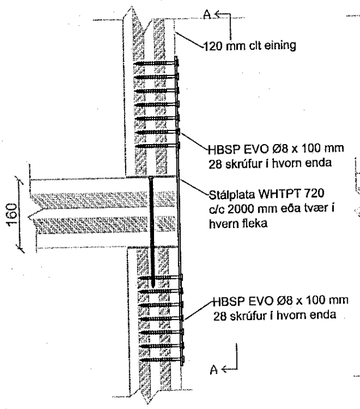


Festing E
Mkv 1:10

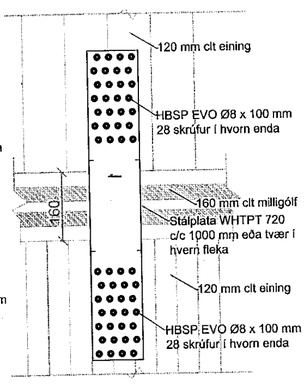


Snið A-A
Mkv 1:10

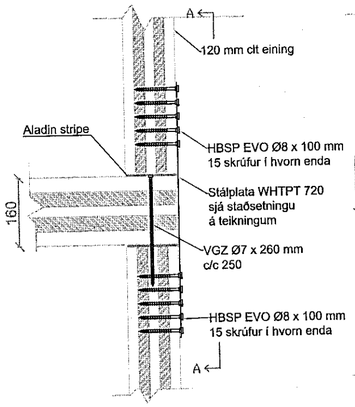


Festing F
Mkv 1:10

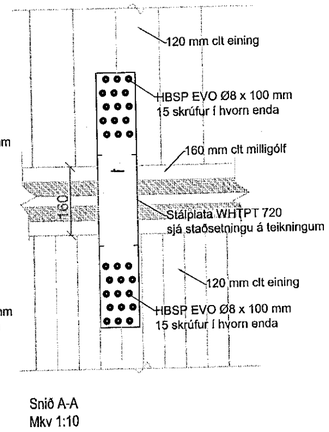


Snið A-A
Mkv 1:10

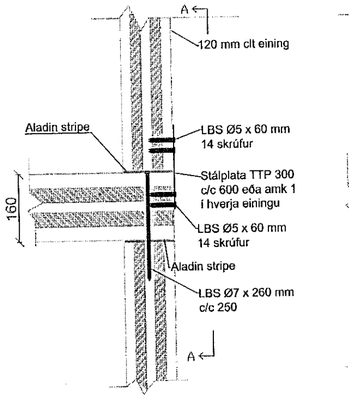


Festing K
Mkv 1:10

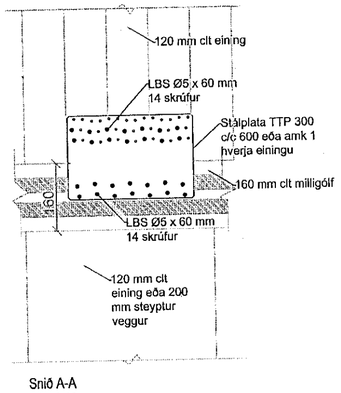


Festing G
Mkv 1:10

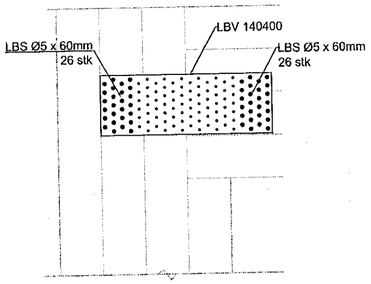


Snið A-A
Mkv 1:10

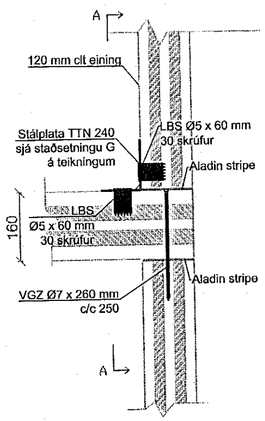


Snið B-B
Mkv 1:10

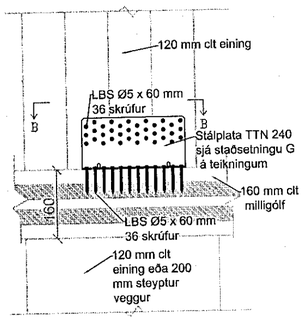


Festing H
Mkv 1:10

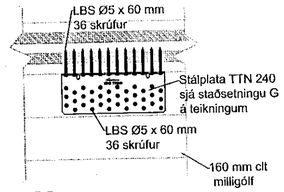


Snið A-A
Mkv 1:10

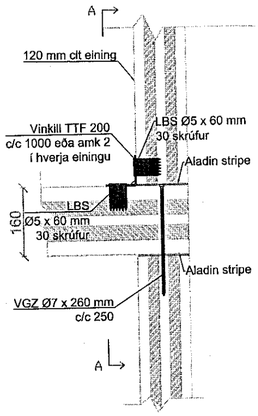


Snið B-B
Mkv 1:10

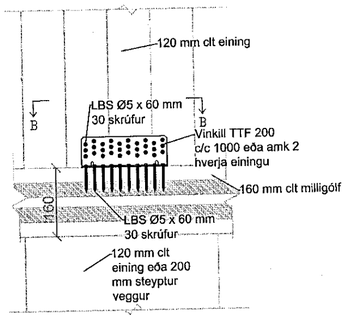


Festing I
Mkv 1:10

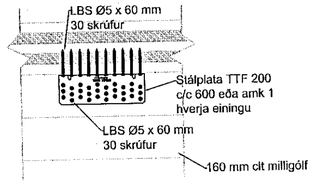


Snið A-A
Mkv 1:10

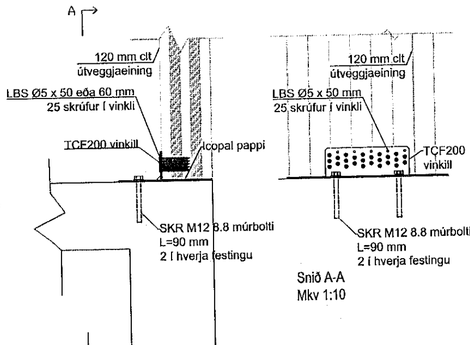


Festing L og L+
Mkv 1:10




Snið A-A
Mkv 1:10

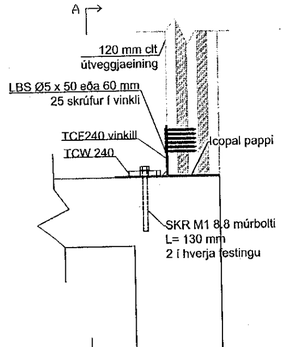


Snið B-B
Mkv 1:10

Hönnunarstjóri: Þórey Edda Elísdóttir, kt. 300677-4529
Áritun hönnunarstjóra: ÞEE
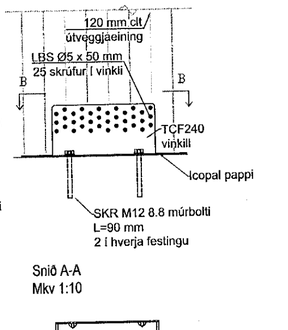
| Breyting dags: | Samþykkur: |
|---|---|
| | |

Verk: Völuskarð 19 - Hafnarfirði

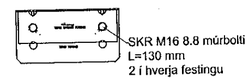Viðfangsefni: Festingar

Hannað / teiknað: ÞEE
Yfirfarið: BÞE
Dagsetning: 9.9.2022
Samþykkur: Þórey Edda Elís
Mælikvarði: 1:50 1:20
Verk - Teikning númer: 210305 - VS191215

RÁÐBARÐUR SF.
RÁÐGJÖF OG VERKFRÆÐIÞJÓNUSTA
Bjarni Þór Einarsson MTFÍ
Byggingartæknifræðingur Bsc. kt. 310348-2449
Höfðabraut 6, 530 Hvammstanga, bthe@itn.is
Símar: 455-2511, 892-8296, fax: 455-2509