


Frágangur á lóðamörkum í samráði við aðliggjandi lóðarhafa.

29,01

G=49,09

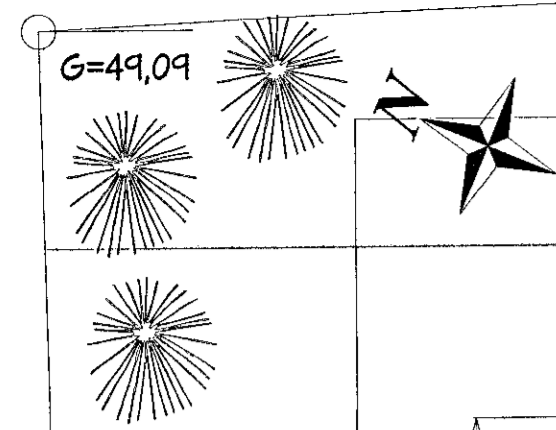

Frágangur á lóðamörkum í samráði við aðliggjandi lóðarhafa.

30,45

Stoðveggur á efri hæð-grjóthleðsla

L=48,20

Samþykkt þann

16. Sep. 2022

Byggingafulltrúinn í Hafnarfirði

Númer

Hönnun:

SPI

Dagsetning:

19.12.2020


Kvarði:

GRUNNMYND Neðri hæðar, 1:50

17.000 LIVING AREA 280,0 SQ.M

Frágangur á lóðamörkum í samráði við aðliggjandi lóðarhafa.

29,02

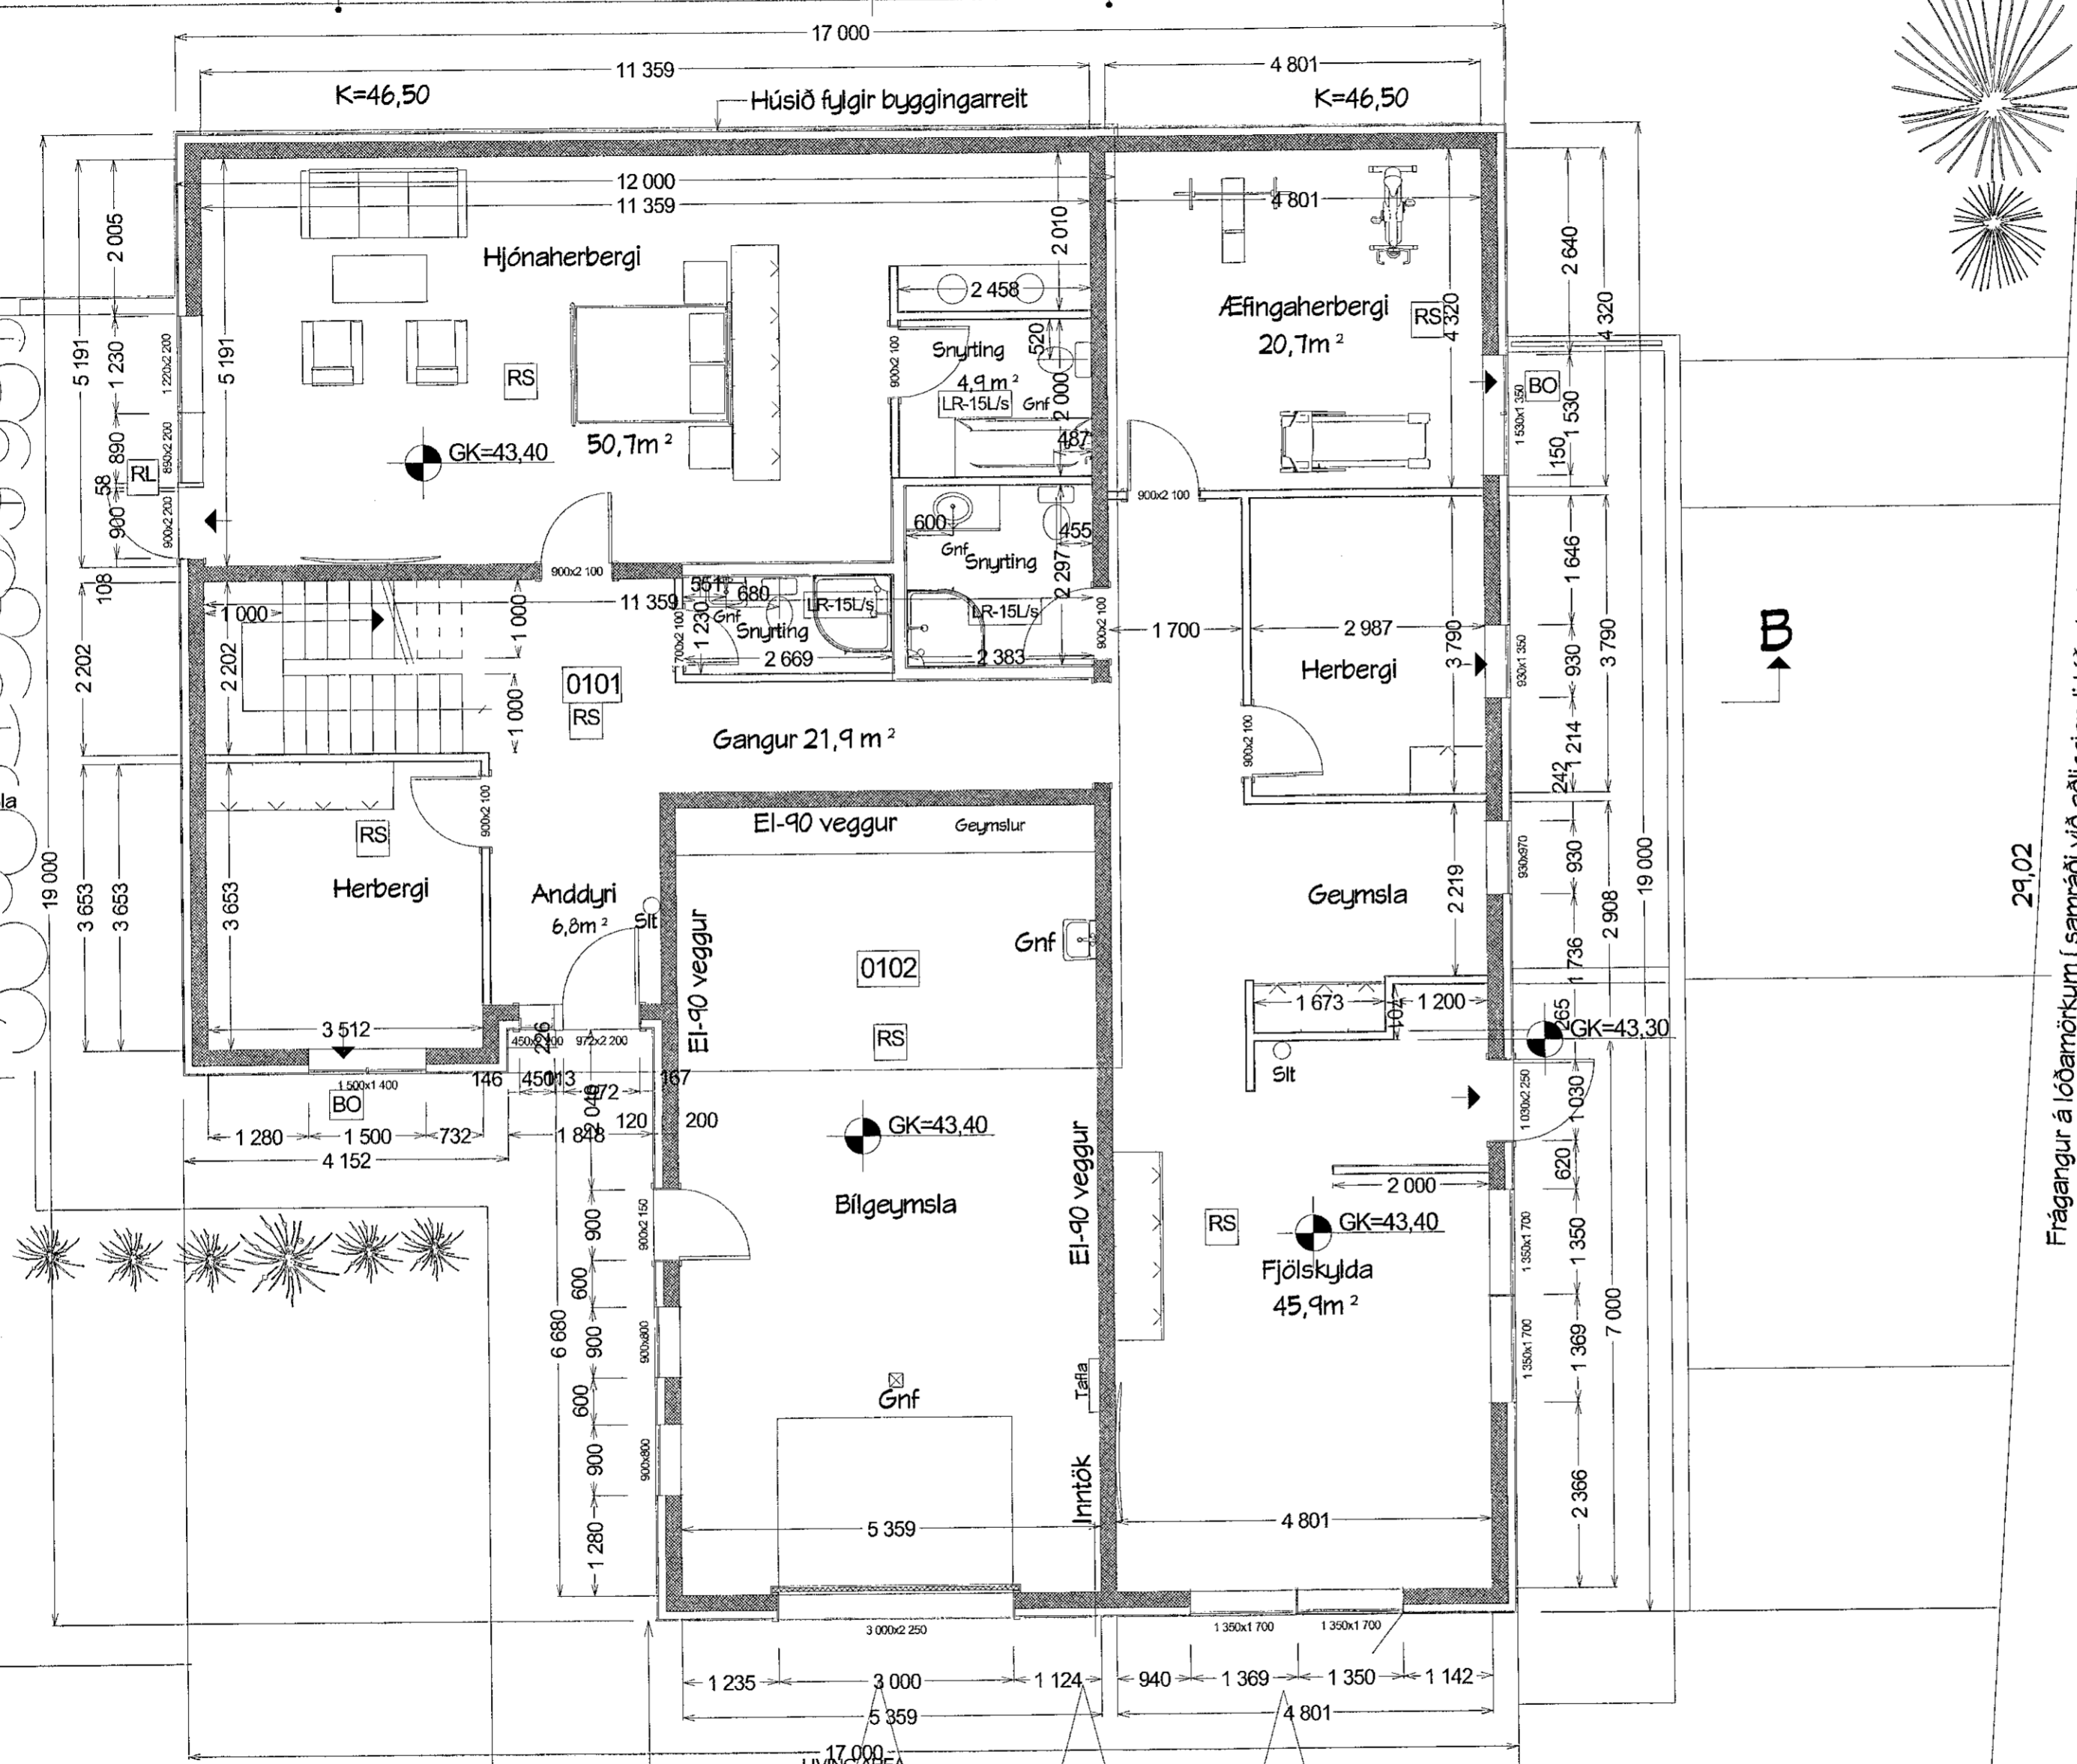

M.V.M. MANNVIRKJAMEISTARINN EHF  
Laxalind 2 201 Kópavogi  
stefanlax2@simnet.is GSM:848-1316  
VÖLUSKARD 28, HAFNARFIRÐI  
Séruppdrættir, grunnmynd 1/H 1:50  
Kópavogi 19.12.2020  
Verkefni númer 700 Teikning nr. 6/00-MVM- 2101