



Ísetning glugga, Lóðréttur skurður 1:10

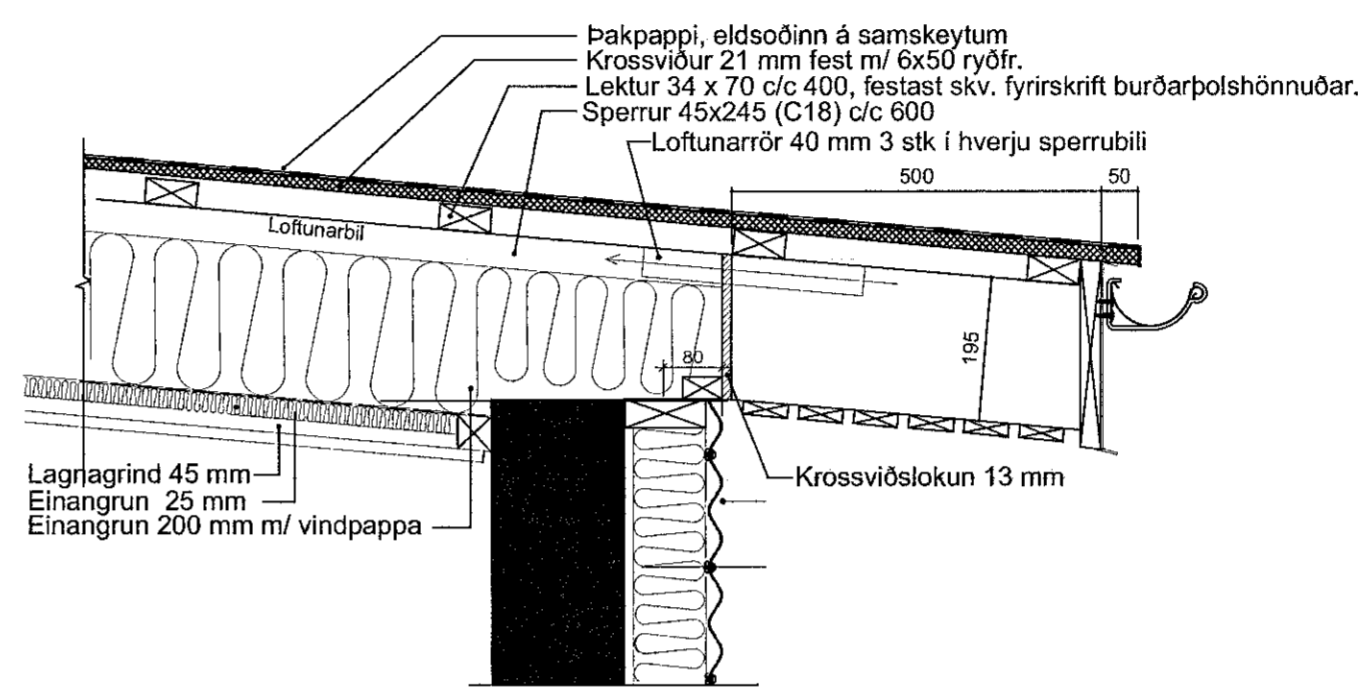

SNID Í NEDRI ÞAKKANT / RENUU 1:10

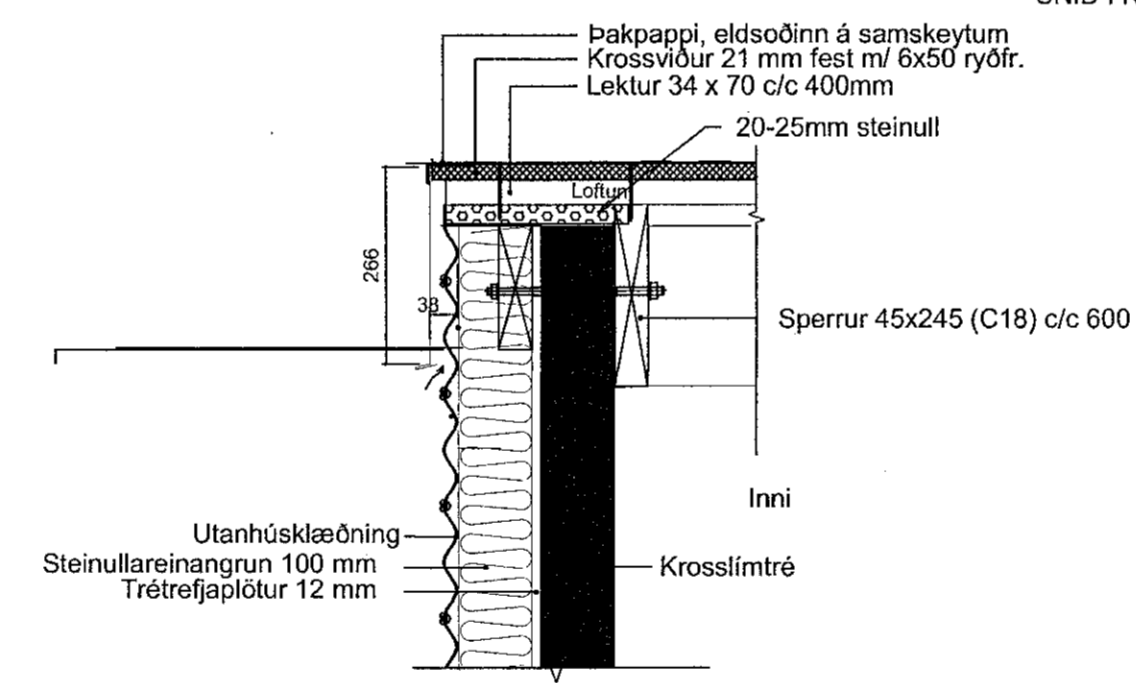

SNID Í GAFLVEGGI 1:10