


Stigi, Skurður 1:20

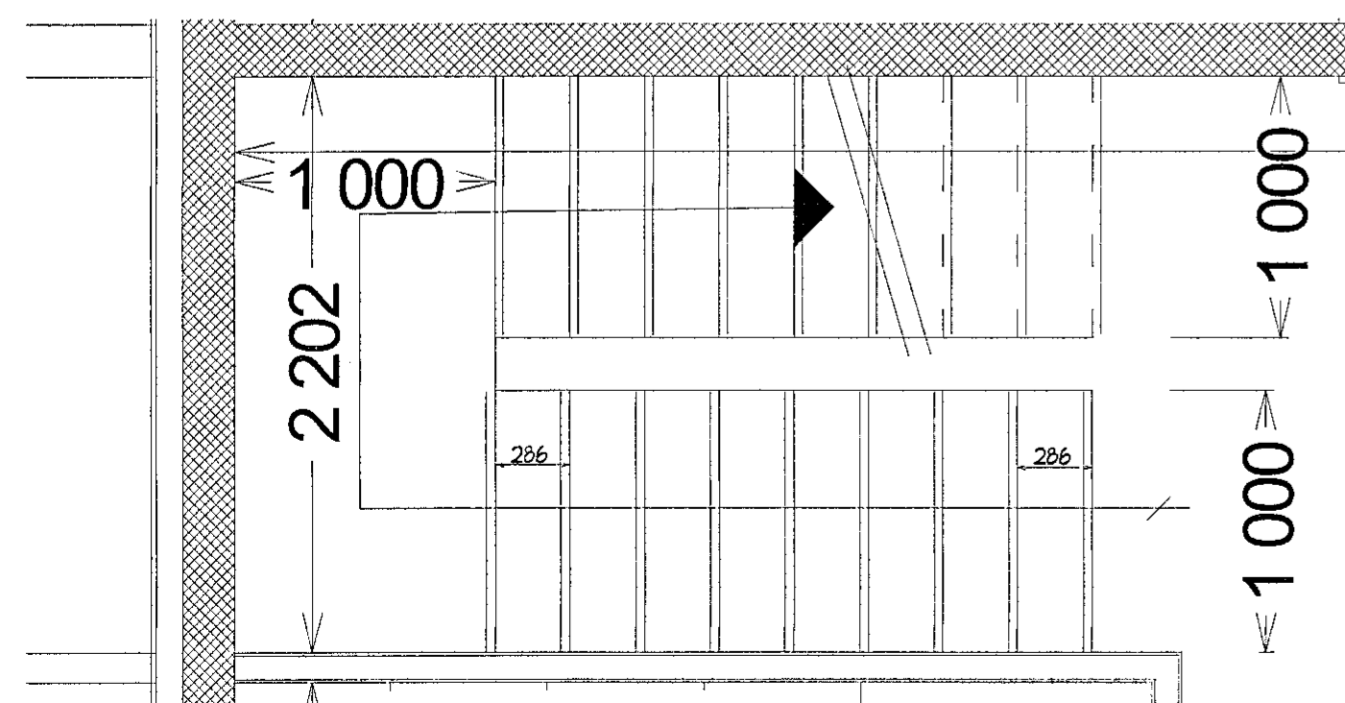

Stigi, Grunnmynd 1:20

Verklýsing: Stigi smíðist úr eik, bæði þrep og handrið. Þrepin skulu vera 42 mm þykk úr gegnheilli eik. Kjálkar smíðist úr samlímdu efni amk 48 mm þykku. Rimlar í handriði skulu vera amk 25 x 25 mm og handlisti amk 68 mm breiður og 55 mm á þykkt. Sambærilegur handlisti komi á vegg. Allur viður lakkist með slitsterku parkettlakki eða sambærilegu viðarlakki. Hæð handriðs / Handlista í stiga skal vera 850 mm skv ákvörðum arkitekts, en hæð handriðs á efri hæð við stigaop 1100 mm SKV ÁKVÆÐUM Í REGLUGERÐ.