


Samþykkt þann
06. sep. 2022
Byggingaferlirúmm í Háinnarhöfði

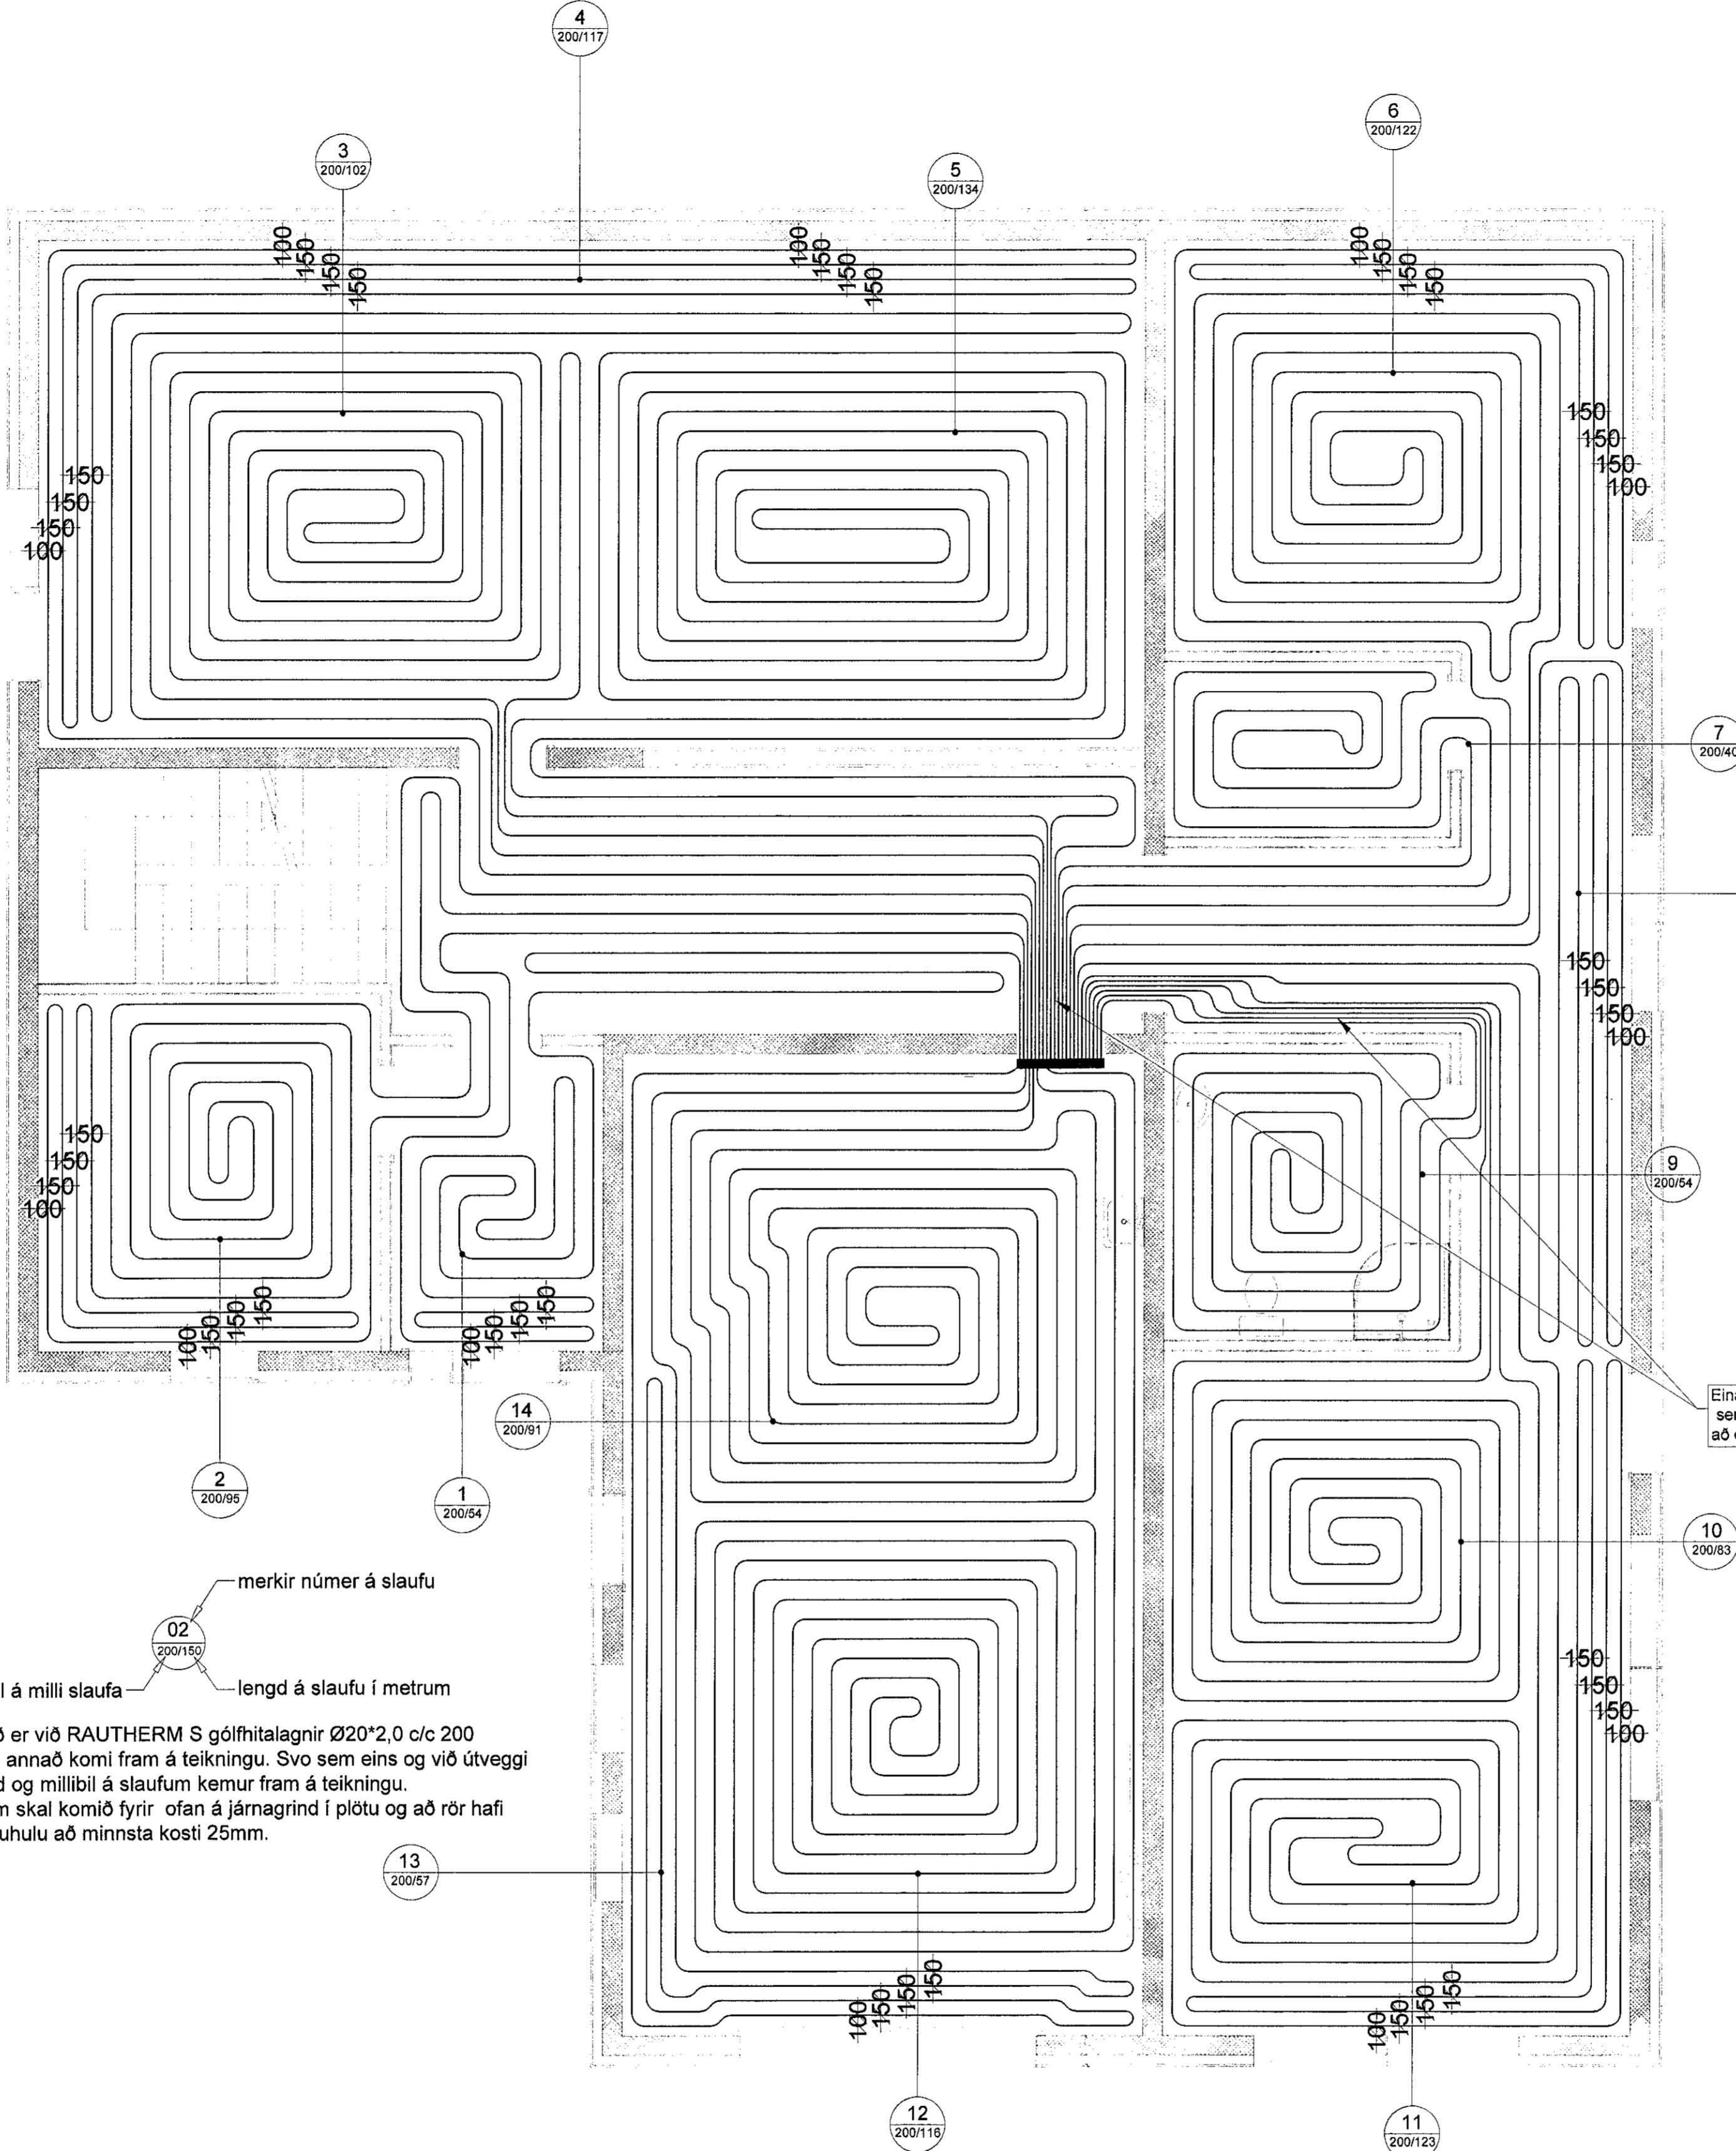

merkir númer á slaufu
millibil á milli slaufa
lengd á slaufu í metrum

Míðað er við RAUTHERM S gólfhitalagnir Ø20*2,0 c/c 200 nema annað komi fram á teikningu. Svo sem eins og við útveggi Lengd og millibil á slaufum kemur fram á teikningu. Rörum skal komið fyrir ofan á járngrind í plötu og að rör hafi steypuhulu að minnsta kosti 25mm.

Einangrunarádrag kemur á rör þar sem þau liggja þétt saman, þó þannig að einangruð rör séu c/c 200mm

MVM
MANNVIKJAMEISTARINN EYF
Yfirfarið 31/8 2022
Hönnunarskrif: Stofn P. Ingólfsson 070261-4359

| ÚTGÁFUFERILL | | | |
|--------------|-------|------------|--------|
| NÚMÉR. | DAGS. | SKYRINGAR. | UNNIÐ. |
| | | | |
| | | | |
DAGS. SAMRÆM.HÖNNUÐUR.


EMIL ÞÓR GUÐMUNDSSON
FTFI

HAMRABORG 10
200 KÓPAVOGUR
GSM: 898 9517
NETFANG: emil@emil.is
kt: 280456-3499

HEITI VERKS:
Völuskarð 28

HEITI TEIKNINGAR:
Gólfhiti

| | | | |
|---------------------------|---------------------------------------|-----------------|----------------|
| MKV: 1:50 | DAGS. 10/02/2021 | VERK NR | |
| TEIKNAB. EþG | YFIRFARIÐ EþG | SAMÞYKKT EþG | NR. TEIKNINGAR |
| DAGS. UNDRSKR. 20/9/22 | NAFN HÖNNUÐAR EMIL ÞÓR GUÐMUNDSSON | | L10-1 |
| UNDRSKR. HÖNNUÐAR EþG | | ÚTGÁFA | |

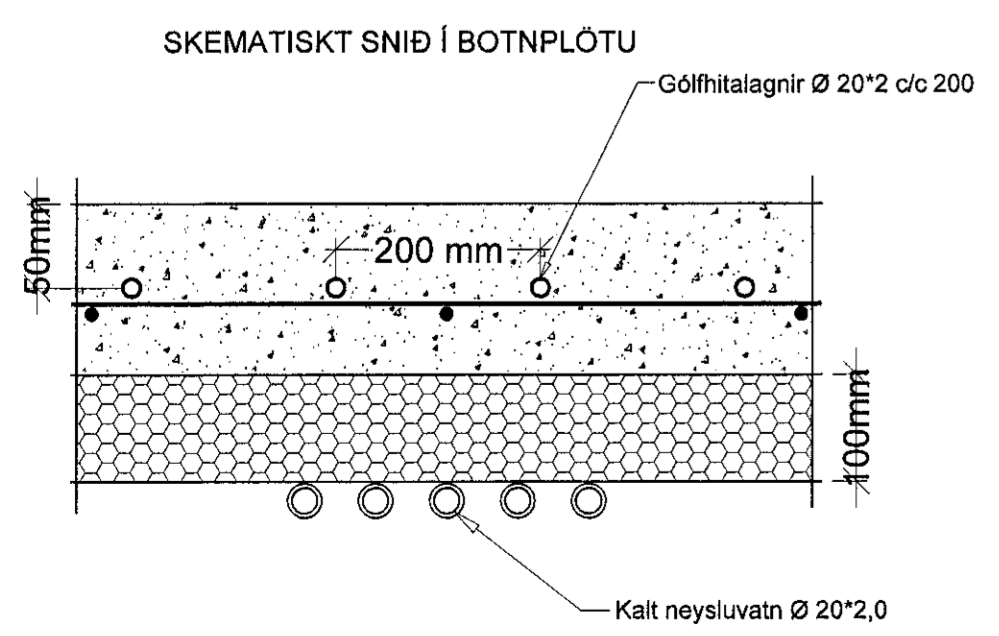

Grunnmynd 1.hæð. Mkv.1:50