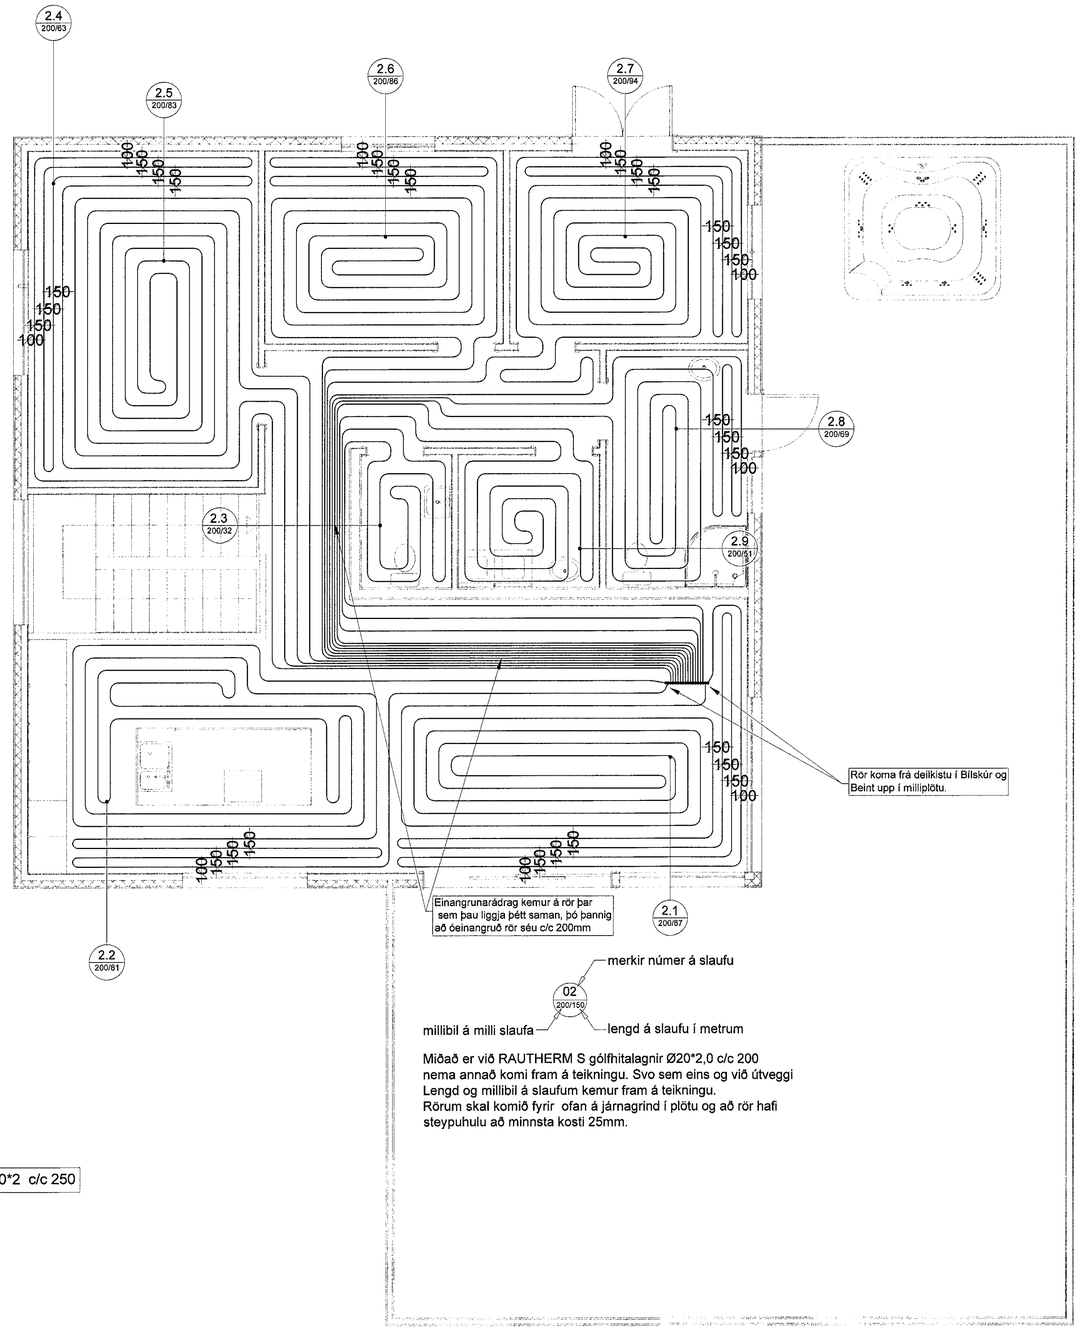

02
200/150

merkir númer á slaufu

millibil á milli slaufa

lengd á slaufu í metrum

Miðað er við RAUTHERM S gólfhitalagnir Ø20*2,0 c/c 200
nema annað komi fram á teikningu. Svo sem eins og við útveggi
Lengd og millibil á slaufum kemur fram á teikningu.
Rörum skal komið fyrir ofan á járnagrind í plötu og að rör hafi steypuhulu að minnsta kosti 25mm.

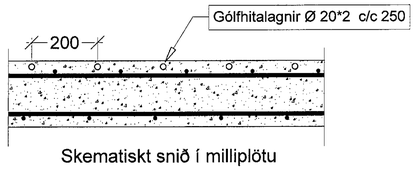

Skematiskt snið í milliplötu

Grunnmynd 2.hæð. Mkv.1:50

Samþykkt þann
06. sep. 2022
Byggingafulltrúinn í Hafnarfirði

M.V.M
MANNVIRKJAMEISTARINN EHF
Yfirfarið 31.8.2022
Hönnunarstjóri Stefán D. Ingólfsson 6116291-4359

ÚTGÁFUFERILL

NÚMER.	DAGS.	SKÝRINGAR.	UNNIÐ.

DAGS. | SAMRÆM.HÖNNUÐUR.

EMIL ÞÓR GUÐMUNDSSON
FTFÍ

HAMRABORG 10
200 KÓPAVOGUR
GSM: 898 9517
NETFANG: emil@emil.is
kt: 280456-3499

HEITI VERKS:

Völuskarð 28

HEITI TEIKNINGAR:

Gólfhiti

MKV:	DAGS.	VERK NR	
1:50	10/02/2021		
TEIKNAÐ.	YFIRFARIÐ	SAMÞYKKT	NR. TEIKNINGAR
EÞG	EÞG	EÞG	L10-2
DAGS.UNDIRSKR. 20/01/22	NAFN HÖNNUÐAR EMIL ÞÓR GUÐMUNDSSON		
UNDIRSKR.HÖNNUÐAR			ÚTGÁFA