


Undirskrift aðalhönnuðar / samræmingarhönnuðar

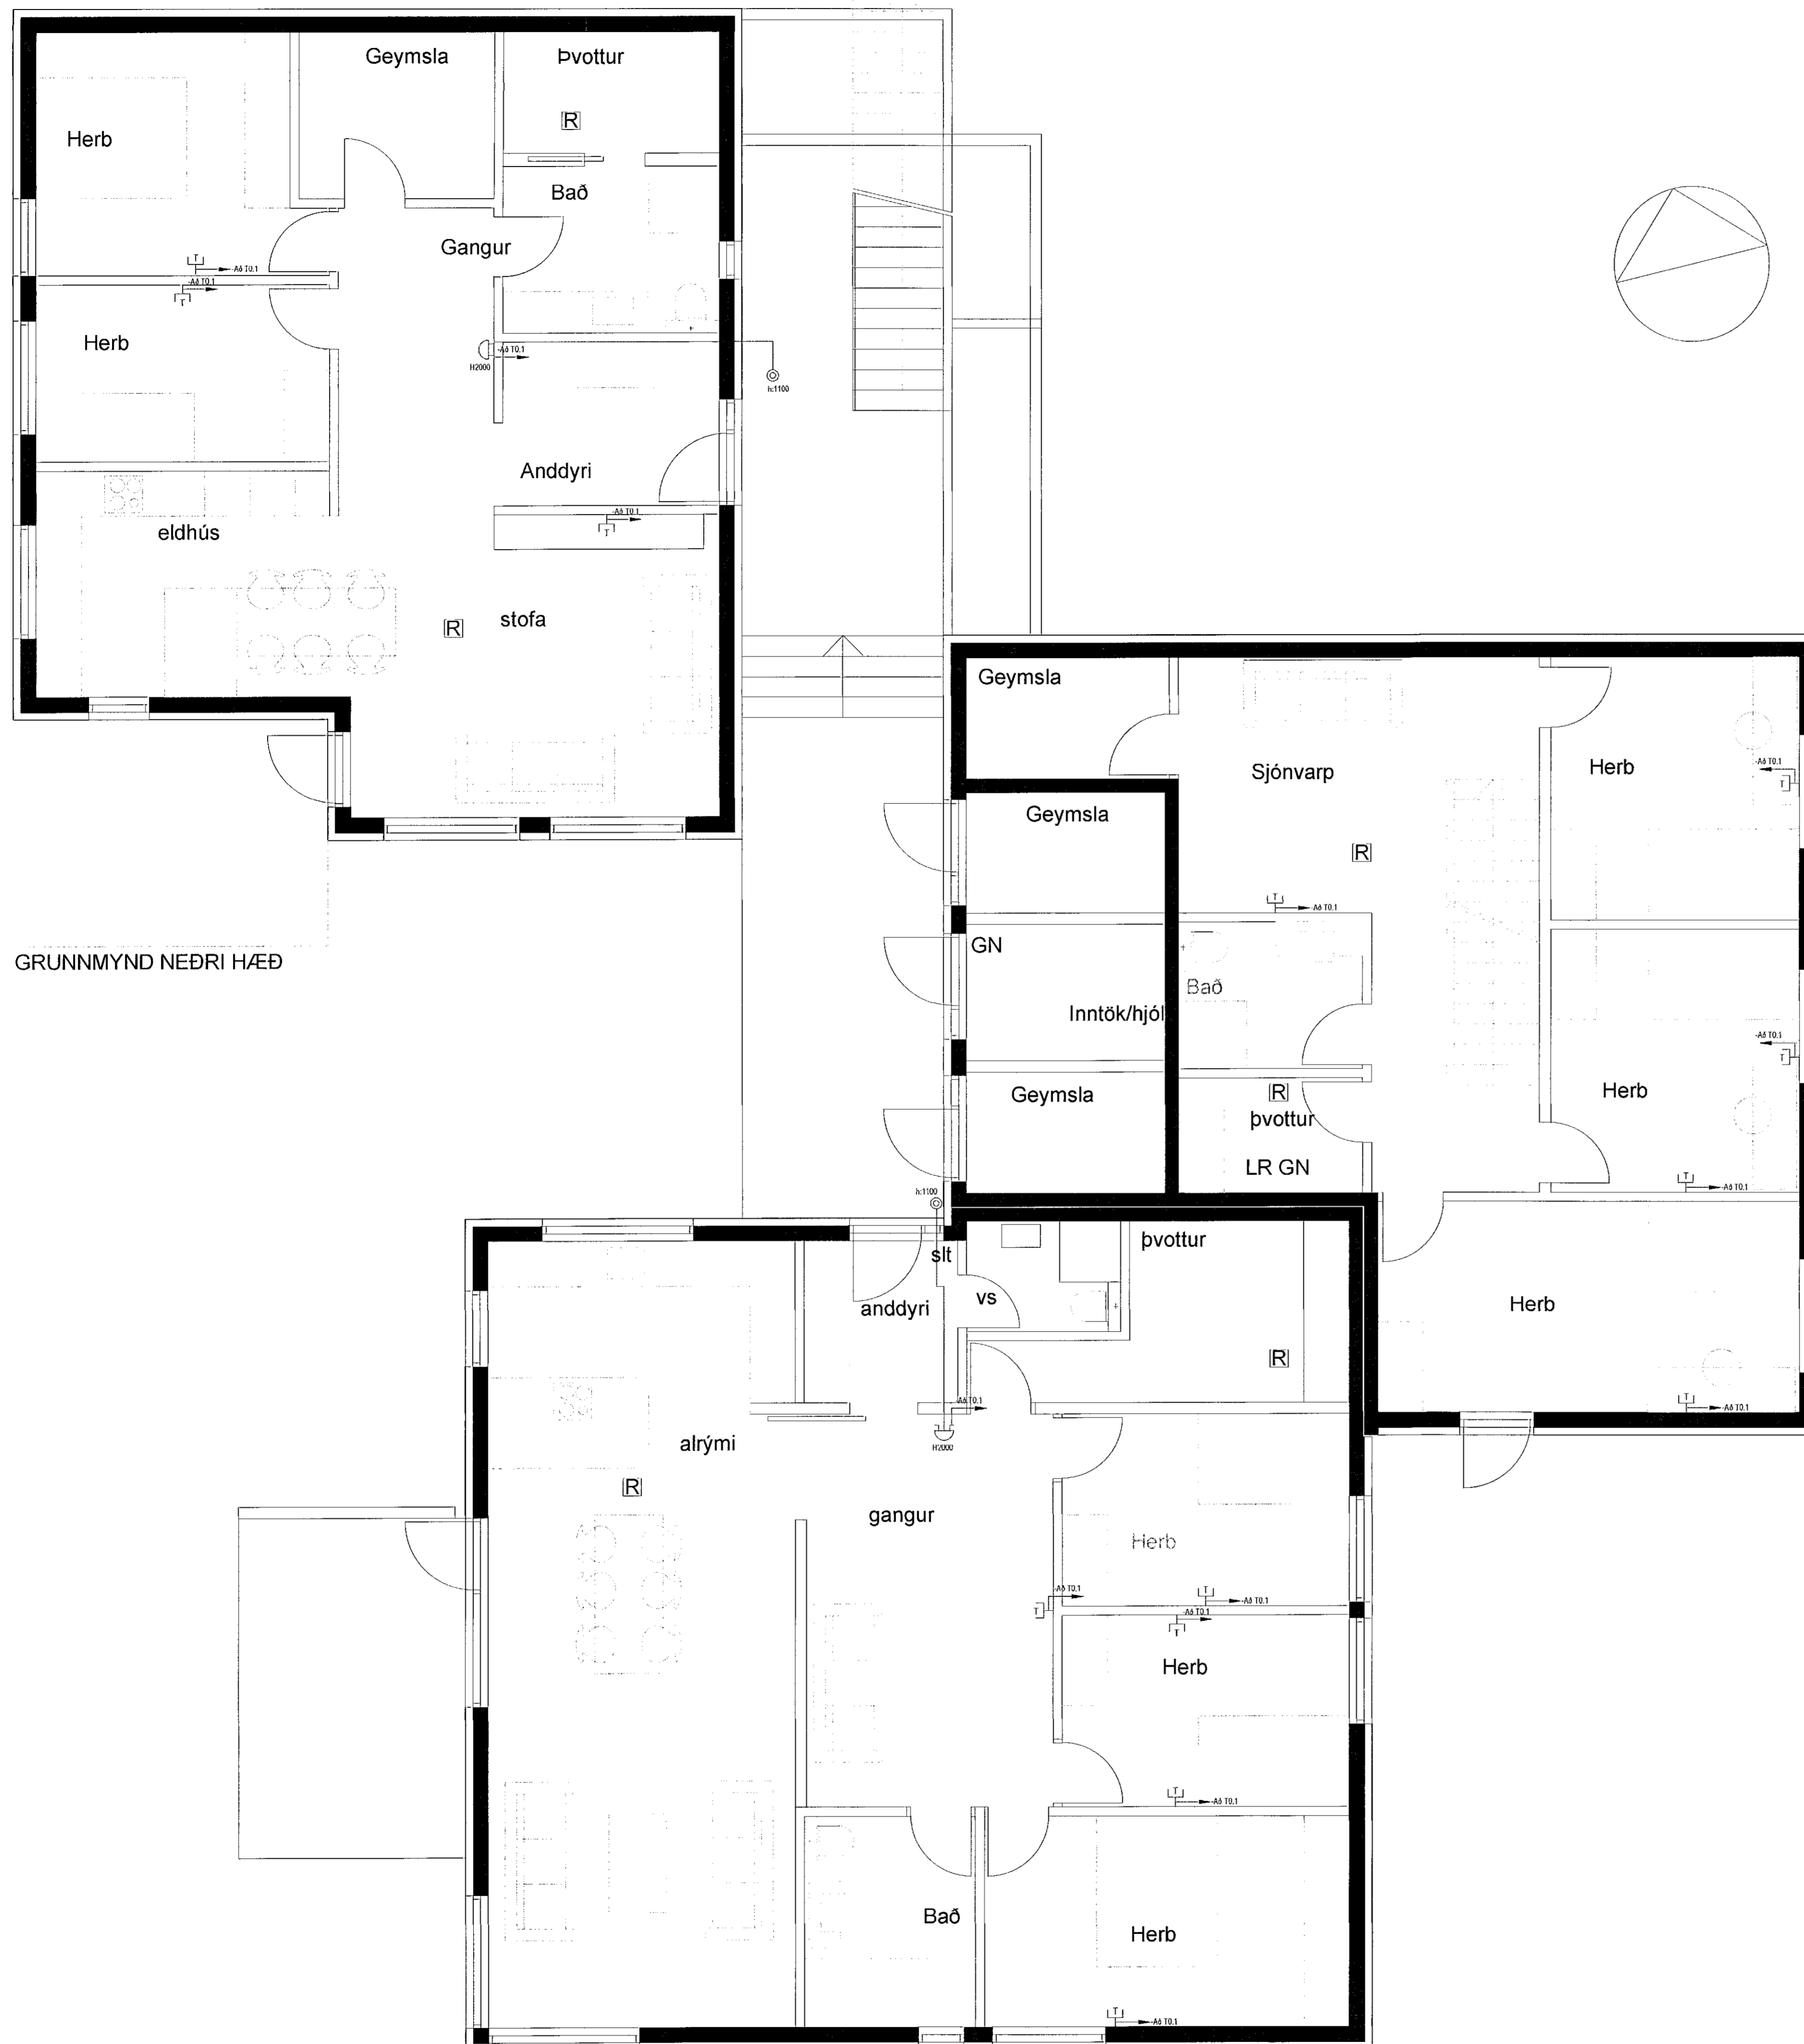

GRUNNMYND NEDRI HÆÐ

Viglundur Guðmundsson, Hulduhöll 13 820 Eyrbakka
viglundur@simnet.is, 832-1232

Verkefni	Verknumur	2106_01
	Verknaði	
Bjargskarð 3	Smáspenna	
Íbúnað	Tökuá	25.07.21
Viglundur	Viglundur	A1
Verksaga	Mör	1:50
Staðsetning	Bláa nr.	104
Hafnarfirði	Kennitala	0305765009
Sargryki		
VísLundur G.		