


Samþykkt þann
13. sep. 2021
f.h. byggingarfulltrúans í Hafnarfró
Hjálmar A. Jónsson
HAFS

Hádegisskarð 20 b

Hádegisskarð 20 a

Frá Drangsskarði sjá teikn 302

Frá Drangsskarði

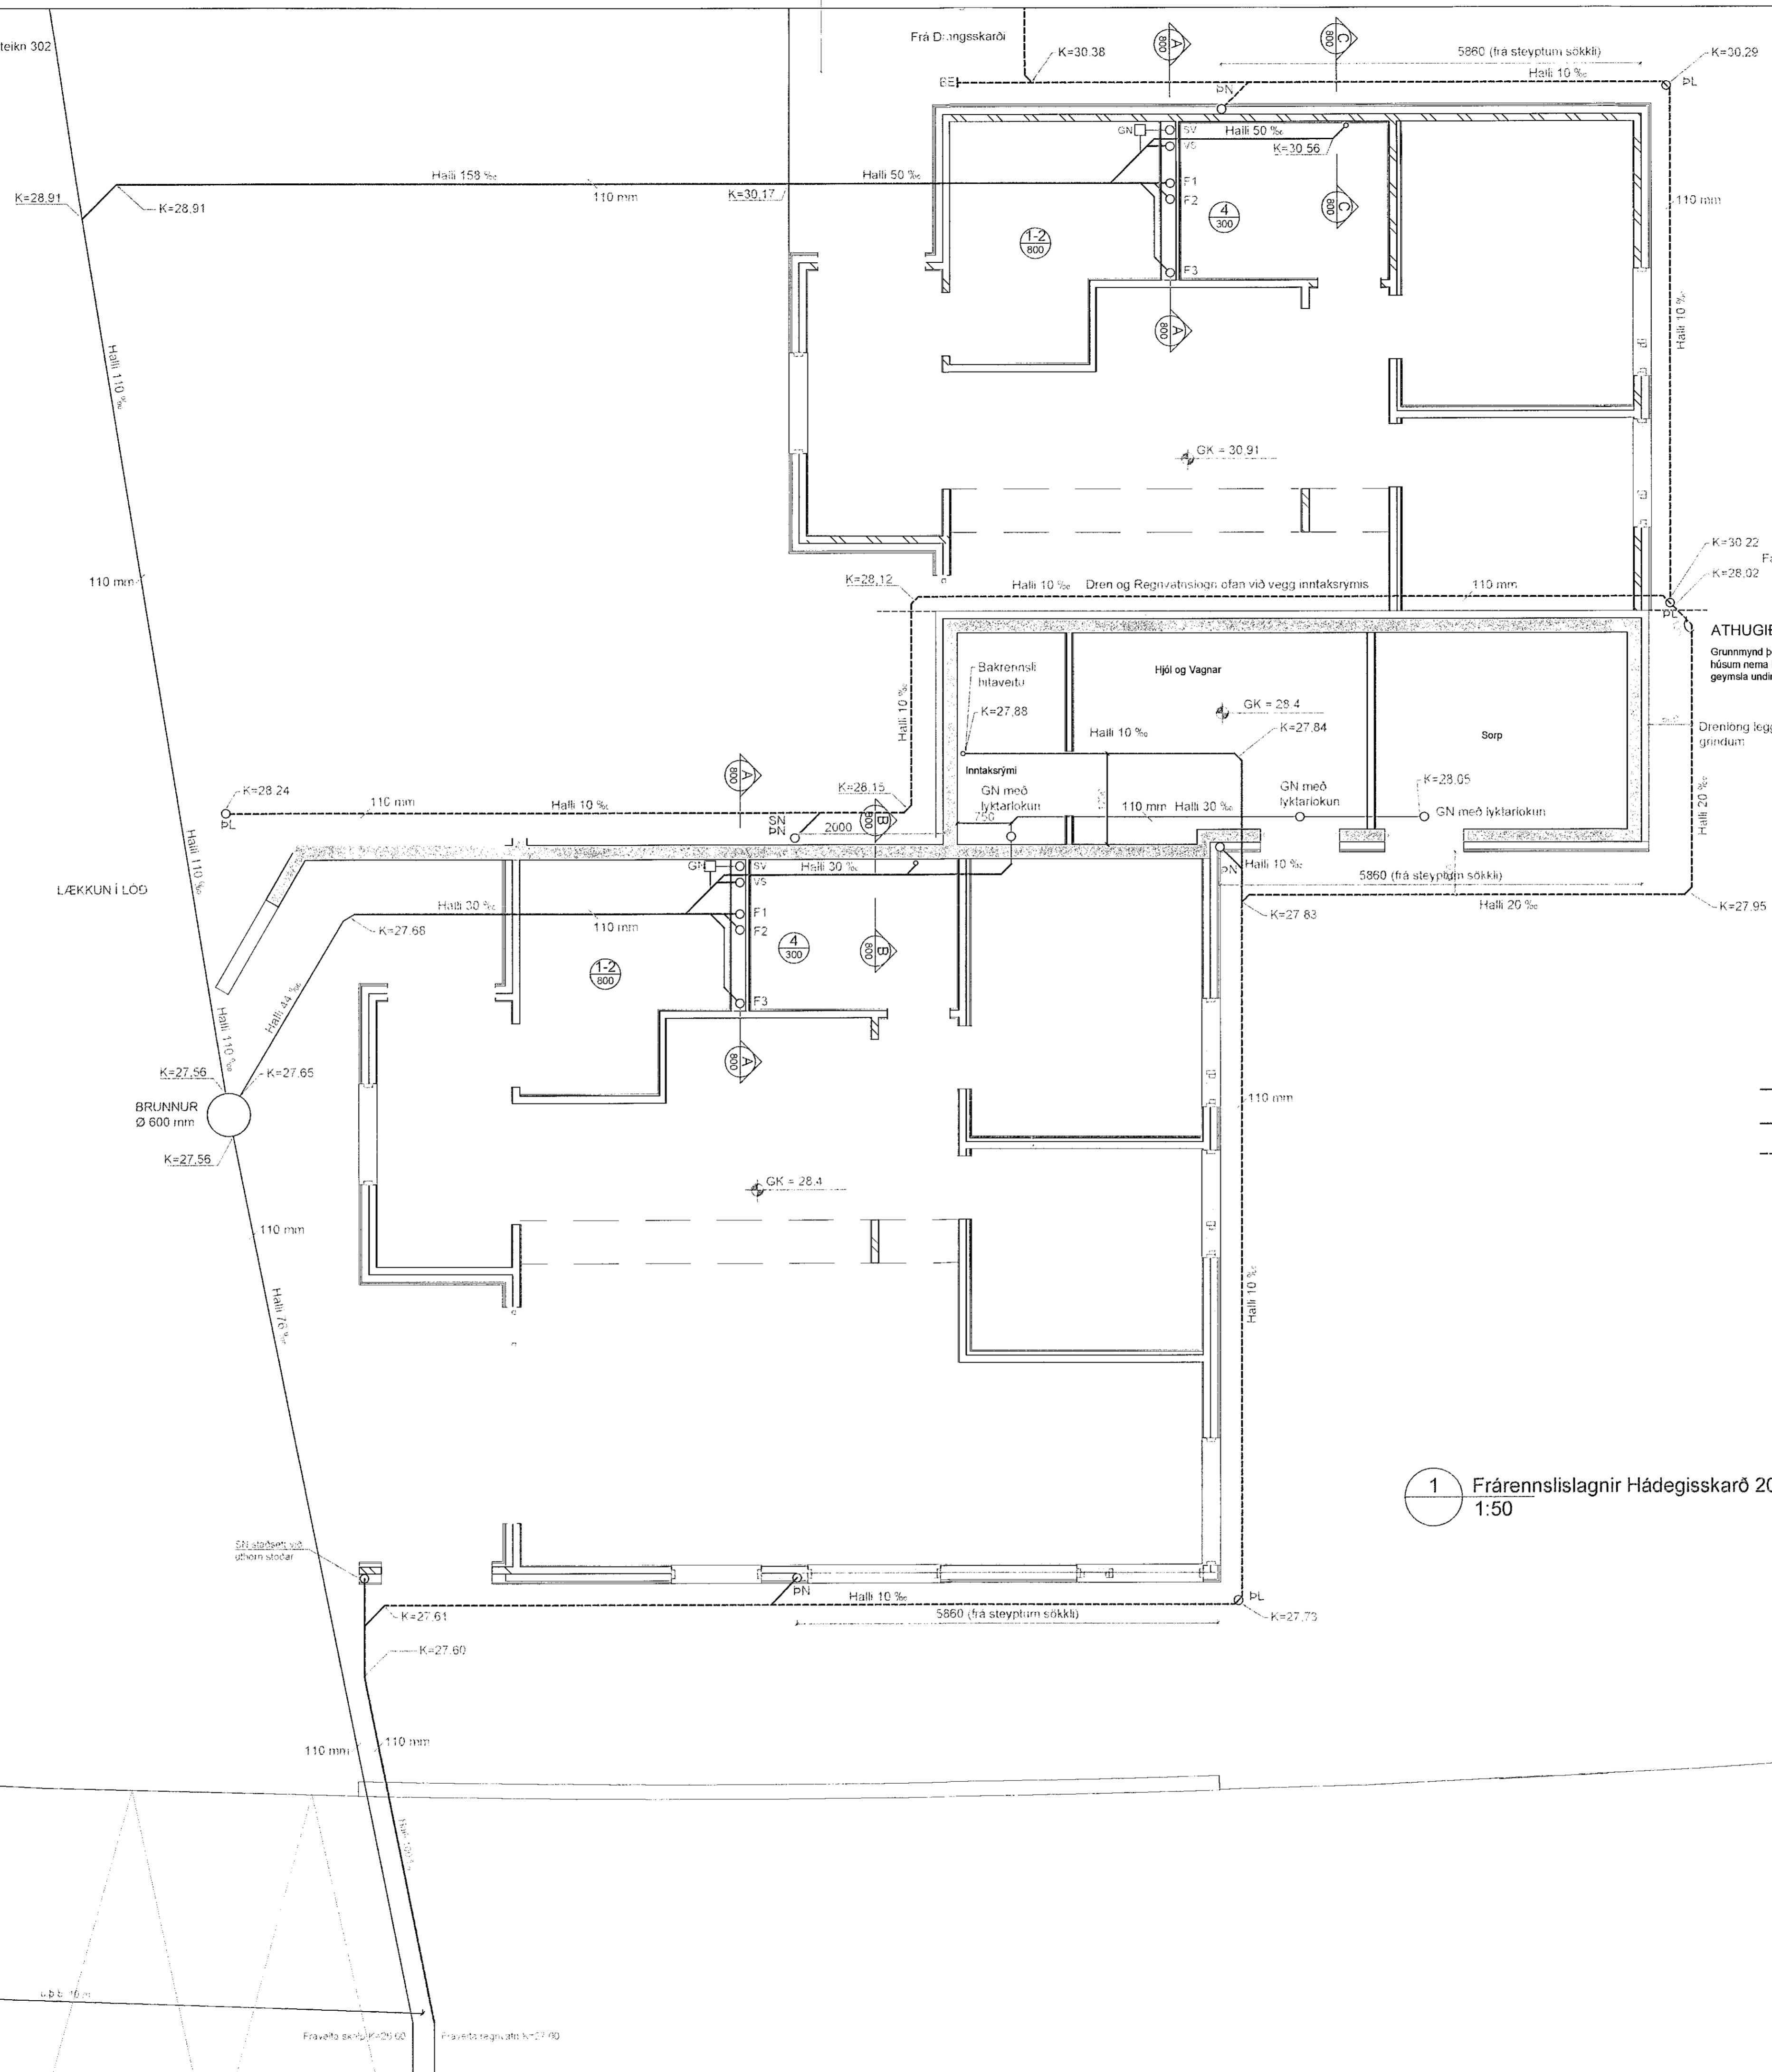


ATHUGIÐ !
Grunnmynd þessi sýnir líðu neðri hæðar í öðrum húsum nema hér þar sem sýnt er inntaksrymi og geymsla undir Hádegisskarði 20 b

Drensleng leggist utan við gírfót í gírdurum

- Fræðstólsgagn skop
- - - - - Dren og Regnristur (útgætt)
- - - - - Dren og Regnristur (útgætt)

1 Fræðstólsgagn Hádegisskarð 20
1:50

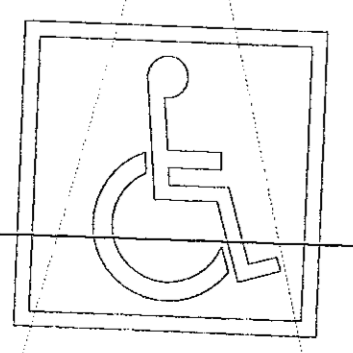

Verkhett	Drangsskarð 11, Hádegisskarð 20		
Byggingarhúti	Hádegisskarð 20 ab og inntaksrymi		
Teikning	Fræðstólsgagn Grunnmynd		
Hönnuður	Garðar Ingólfsson kt 160259-36919		
Hönnunarsjóri	Kristinn Ragnarsson kt 120944-2692		
Teiknað	Ingimundur Þór Þorsteinsson	Kvarði	Teikn NR
Frúmgáfa dagsetning	16. ágúst 2021	1:50	301
Breyt. Nr-Dags.			