



1 Frágangur lagna í gólfi neðri hæða
1:10

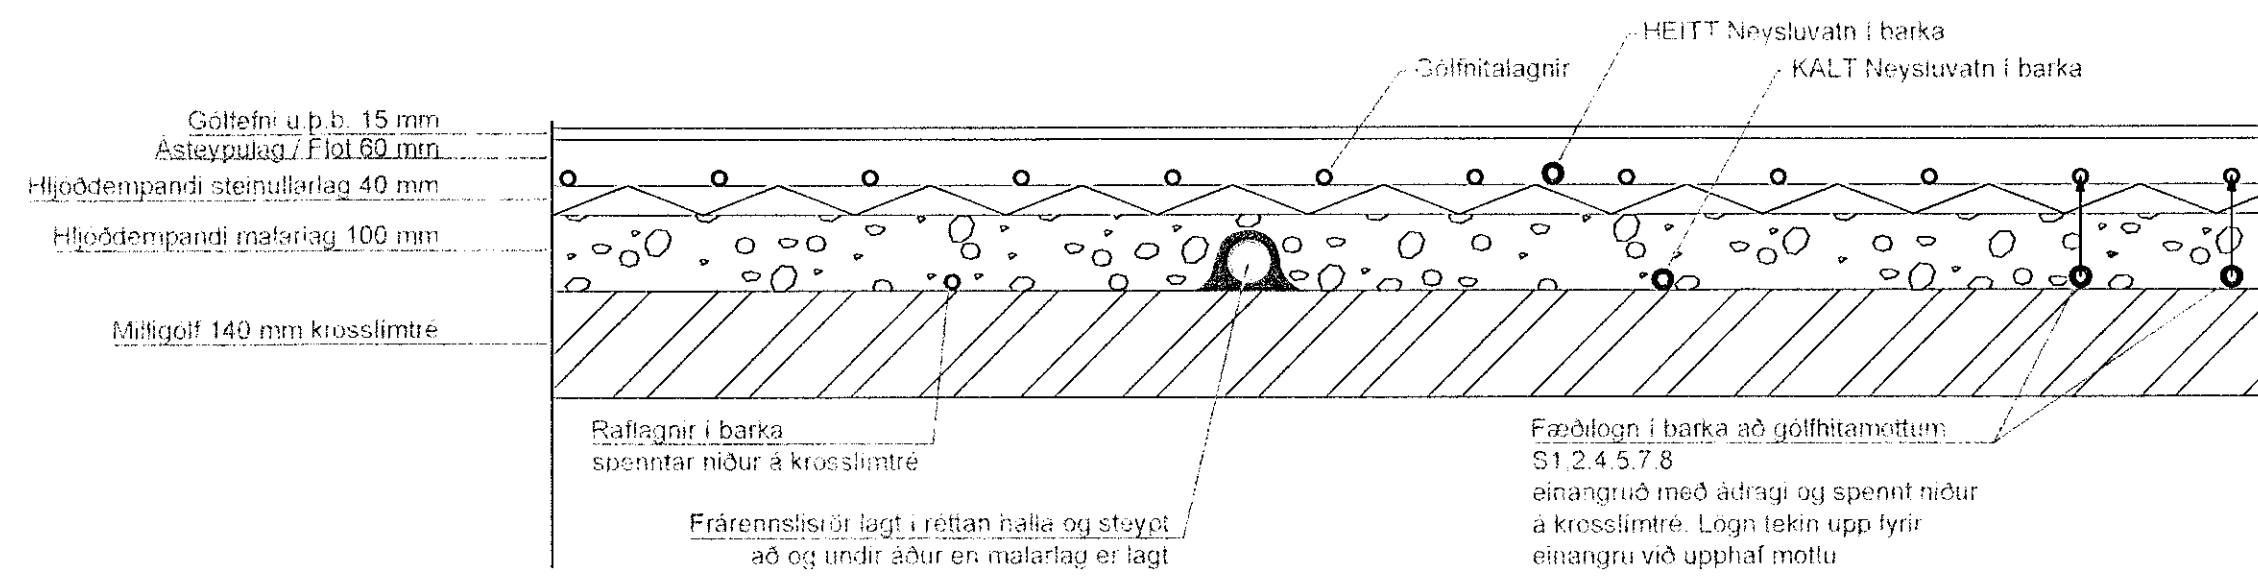


2 Frágangur lagna í gólfi efri hæða
1:10

Samþykkt þann
13. sep. 2021
L.H. Byggingarfræðingur í Hafnarfirði
Hjalmar A. Jónsson
H.A.J.

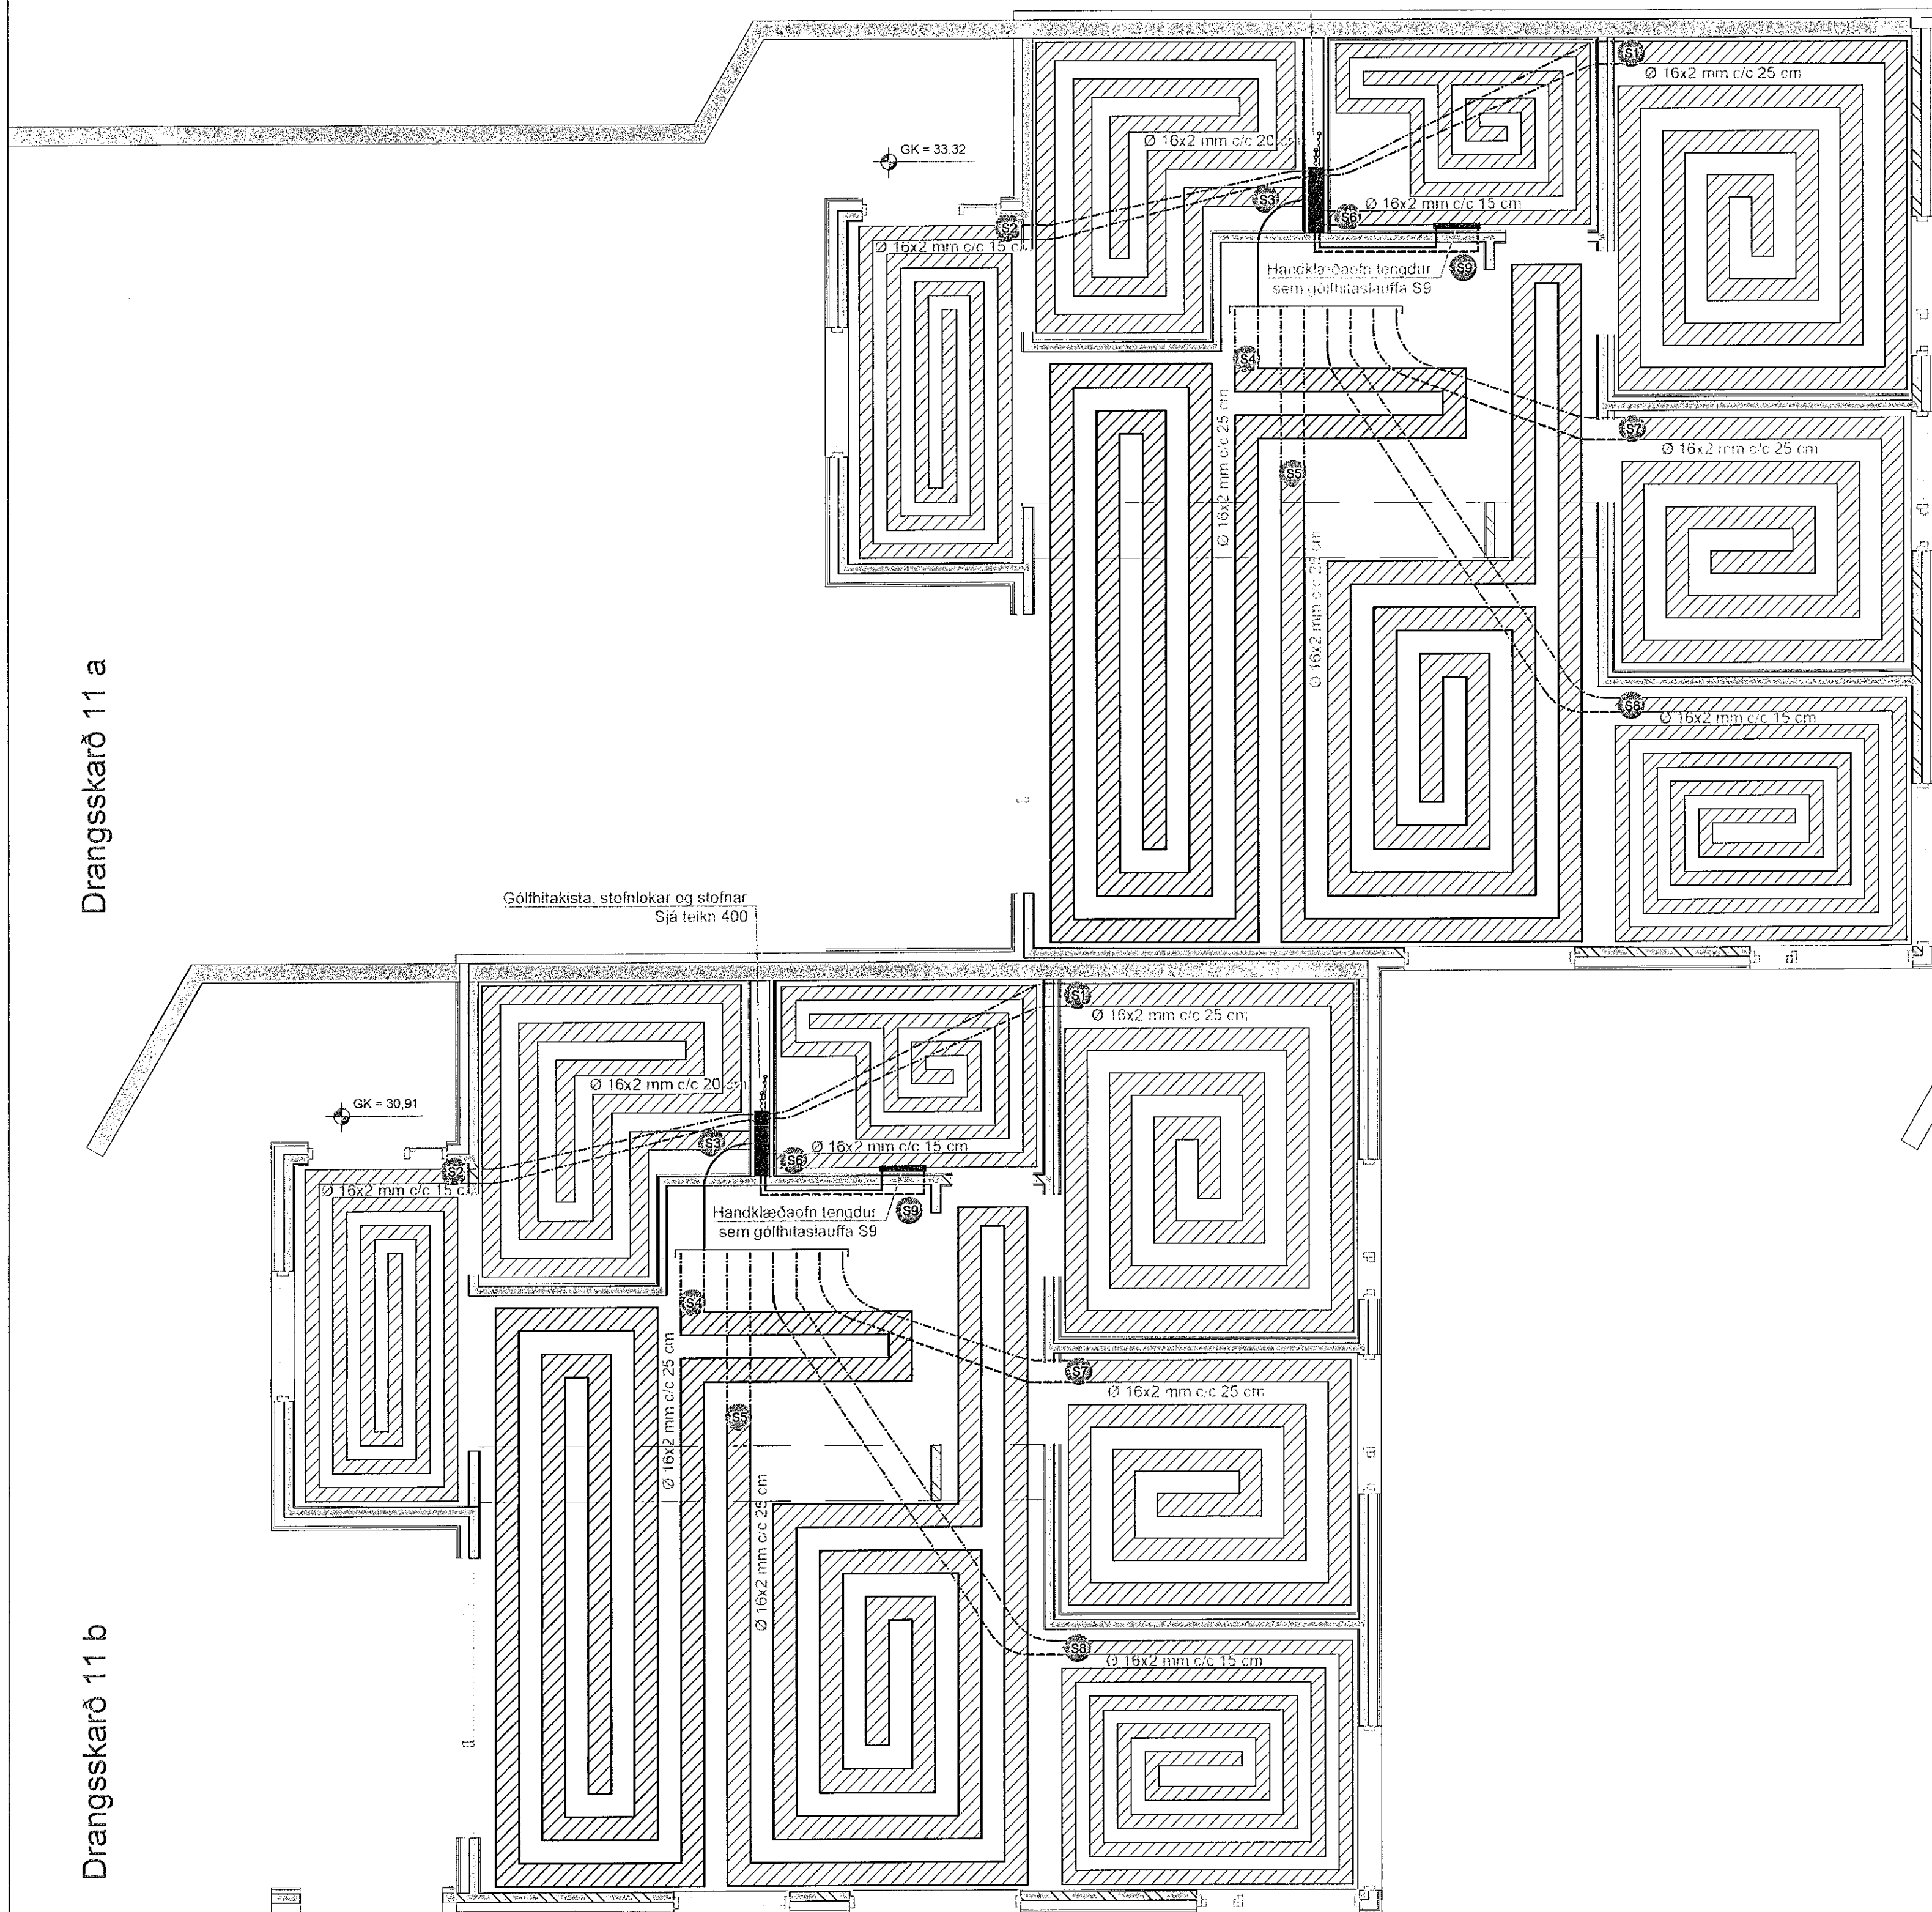

1. HÆÐ
(ATH Hæðir eru ekki í sama gólfkóða)

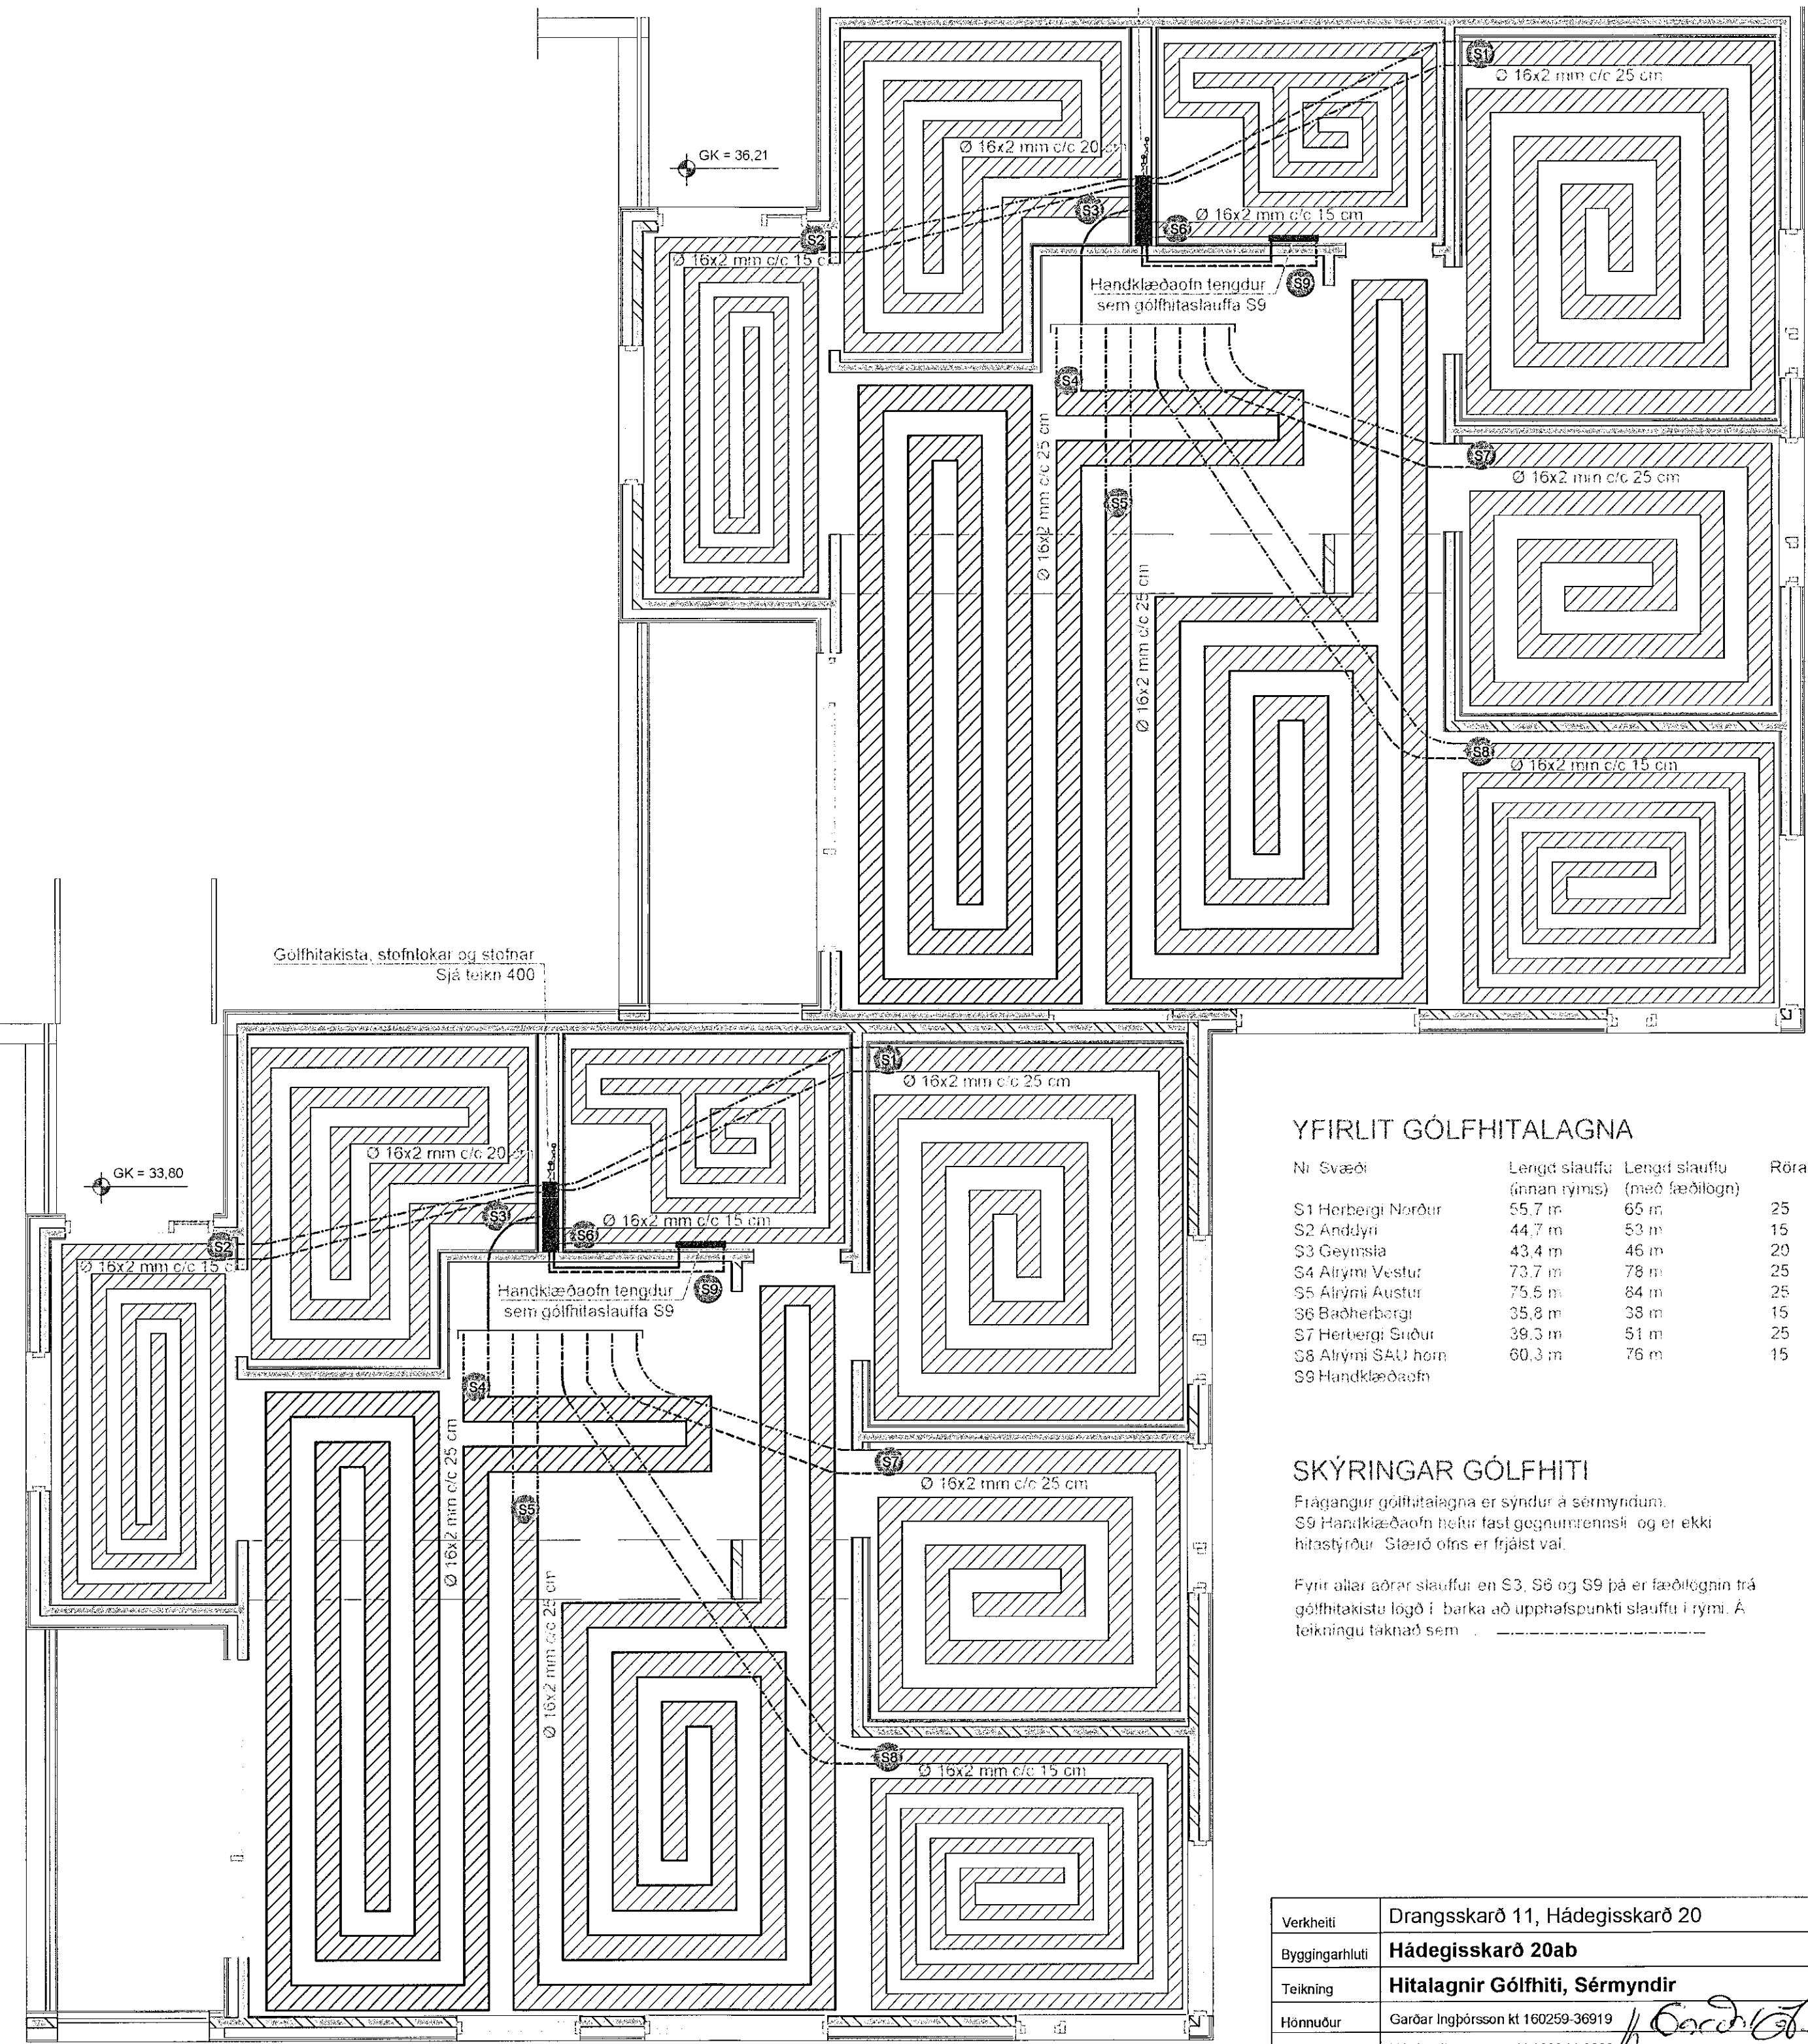

2. HÆÐ
(ATH Hæðir eru ekki í sama gólfkóða)

YFIRLIT GÓLFHITALAGNA

Nr. Svæði	Lengd slaufu (innan rymis)	Lengd slaufu (með fæðlagi)	Rörabál
S1 Herbergi Norður	55.7 m	65 m	25
S2 Anddyri	44.7 m	53 m	15
S3 Geymsla	43.4 m	46 m	20
S4 Atrými Vestur	73.7 m	78 m	25
S5 Atrými Austur	75.5 m	84 m	25
S6 Bæðherbergi	35.8 m	38 m	15
S7 Herbergi Suður	39.3 m	51 m	25
S8 Atrými SAU horn	60.3 m	76 m	15
S9 Handklæðing			

SKÝRINGAR GÓLFHITI
Frágangur gólfhitalegna er sýndur á sýmyrdum. S9 Handklæðing hefur fast gegnþermísk og er ekki hitastýrður. Stærð öns er frjálst val.

Fyrir allar aðrar slaufur: en S3, S8 og S9 þá er fæðlaginn frá gólfhitakistu lögð í barka að upphafspunkti slaufu í rými. Á teikningu tekið sem

Verkhelti	Drangsskarð 11, Hádegisskarð 20		
Byggingarhluti	Hádegisskarð 20ab		
Teikning	Hitalagnir Gólfhiti, Sérmyndir		
Hönnuður	Garðar Ingþórsson kt 160259-36919	<i>Garðar</i>	
Hönnunarsjóni	Kristinn Ragnarsson kt 120944-2669		
Teiknað	Ingimundur Þór Þorsteinsson	Kvarði	Teikn NR
Frúmtálfá dagsetning	16. ágúst 2021	1:50	
Brýtt. Nr-Dags.		1:10	402