

CLT - krosslímt timbur.

Burðareiningar úr krosslímtu timbri.


Uppbygging eininga: Að minnsta kosti þrjú lög af burðarvíð raðað hornrétt á hvorn annan.

Burðarviður: Greni, flokkur C24 samkvæmt EN338:2009, rakainihald 12% +/- 2%


Þyngd: Áætlað um 500 kg/m³
Hitaleiðni: 0,13 W/mK

Notkunarflokkar: Nothæft í flokkum 1 og 2 samkvæmt EN 1995-1-1


WHT VINKLAR :

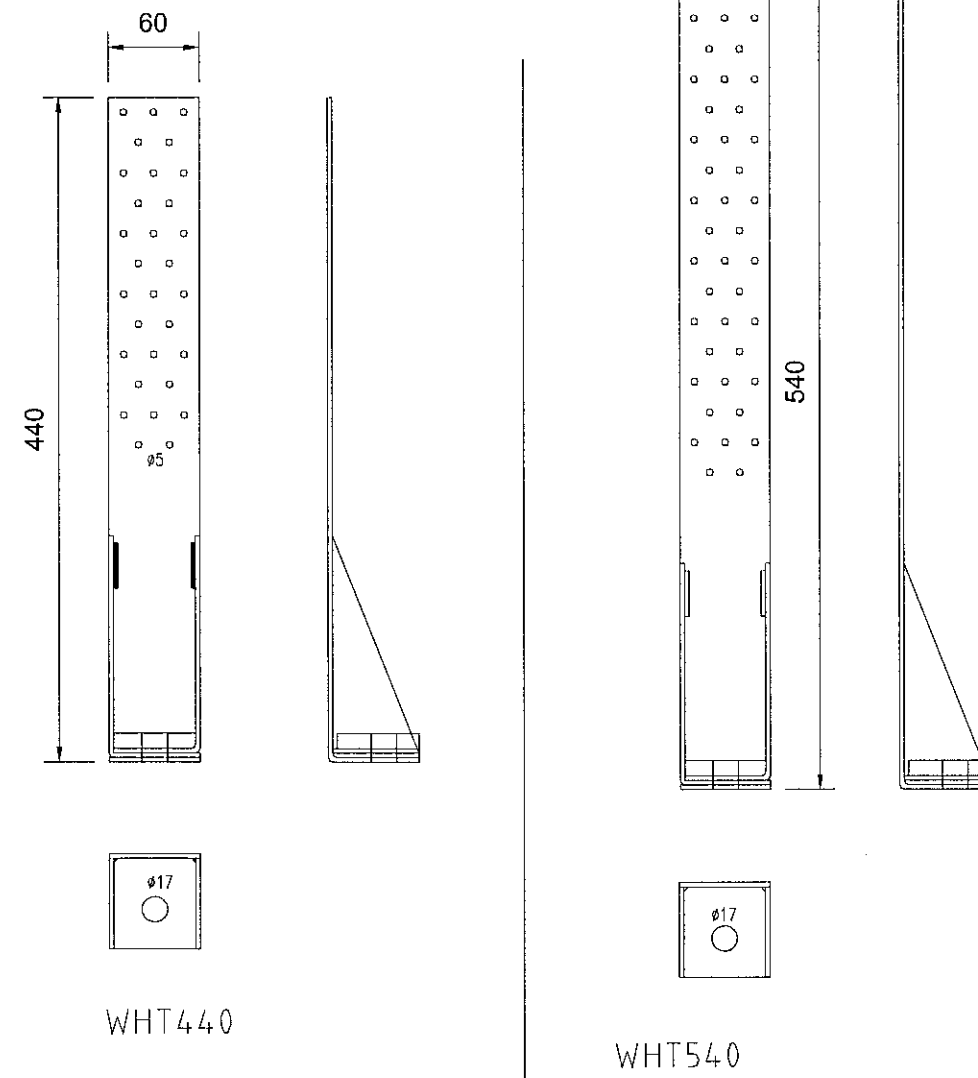


WHT PLATA :

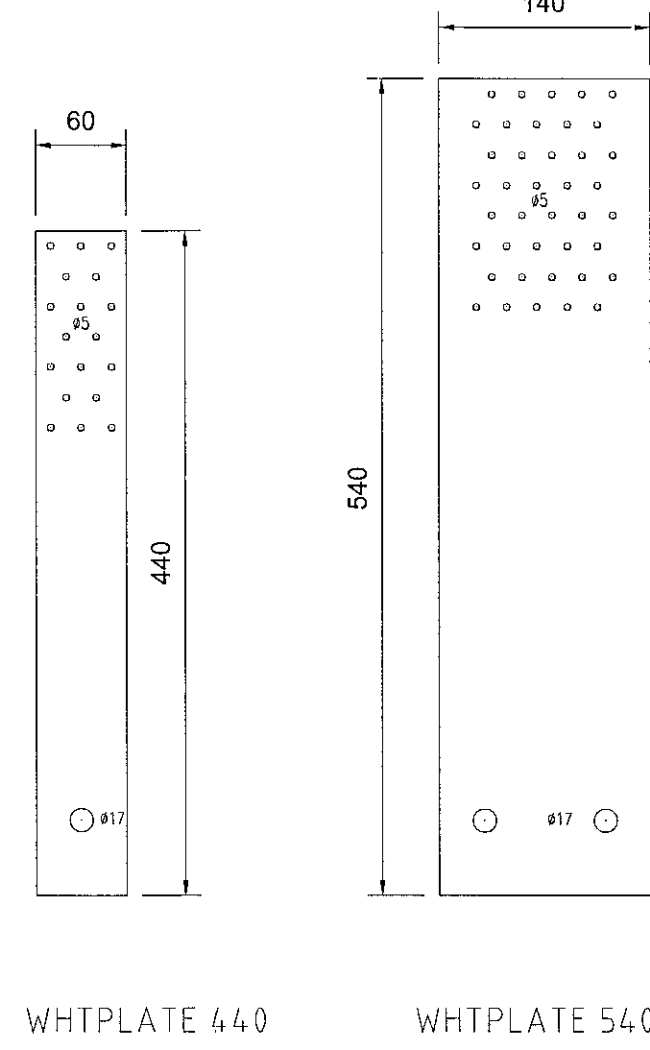

WZU VINKILL :

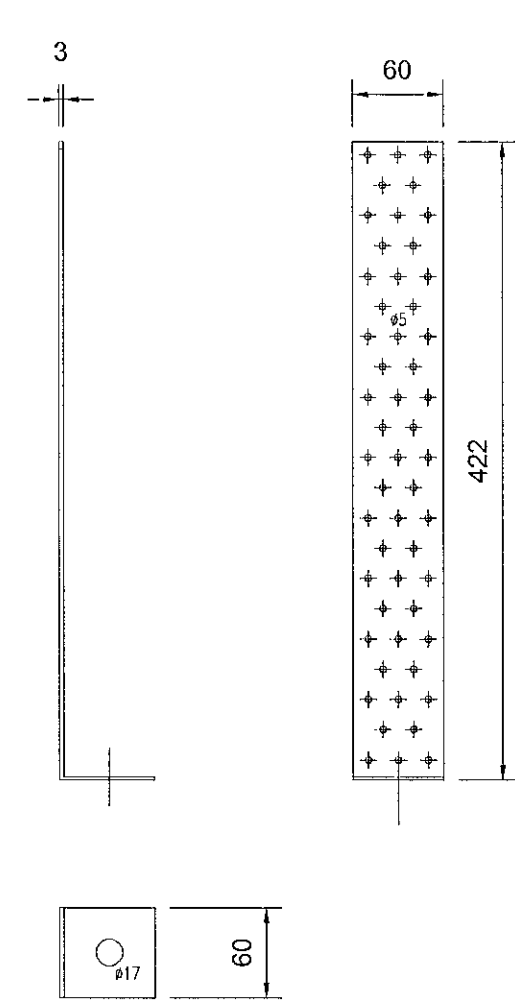


VINKILL WKR 285 :

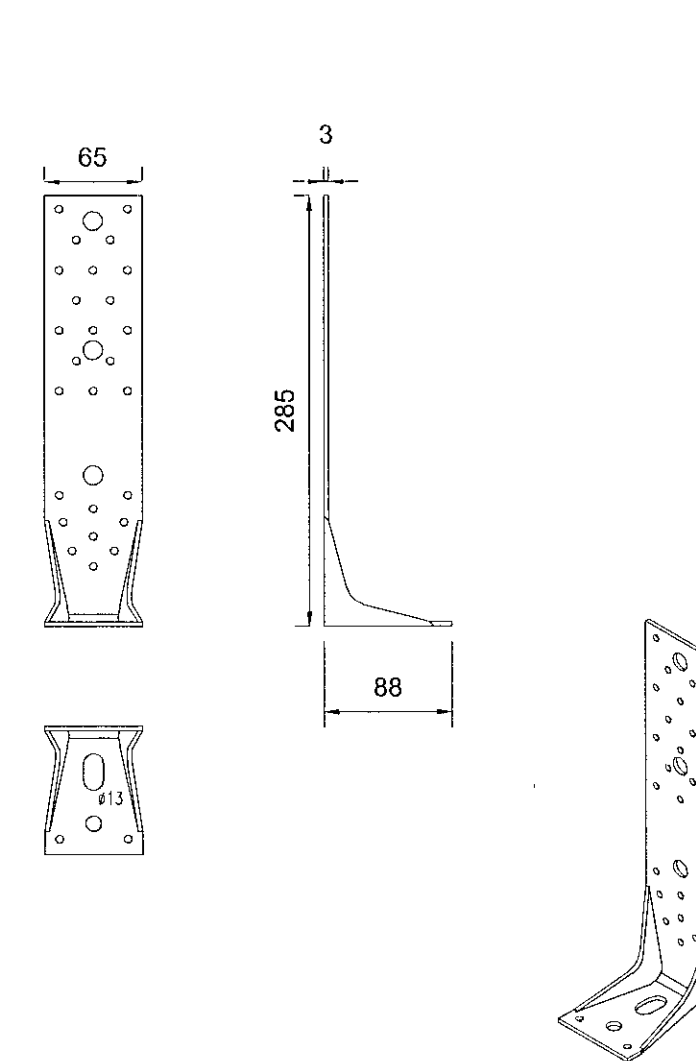


Samþykkt þann
13. sep. 2021
F.H. byggingarfulltrúans í Hafnarfirði
Hjálmar A. Jónsson
H.A.S

TITAN VINKLAR :



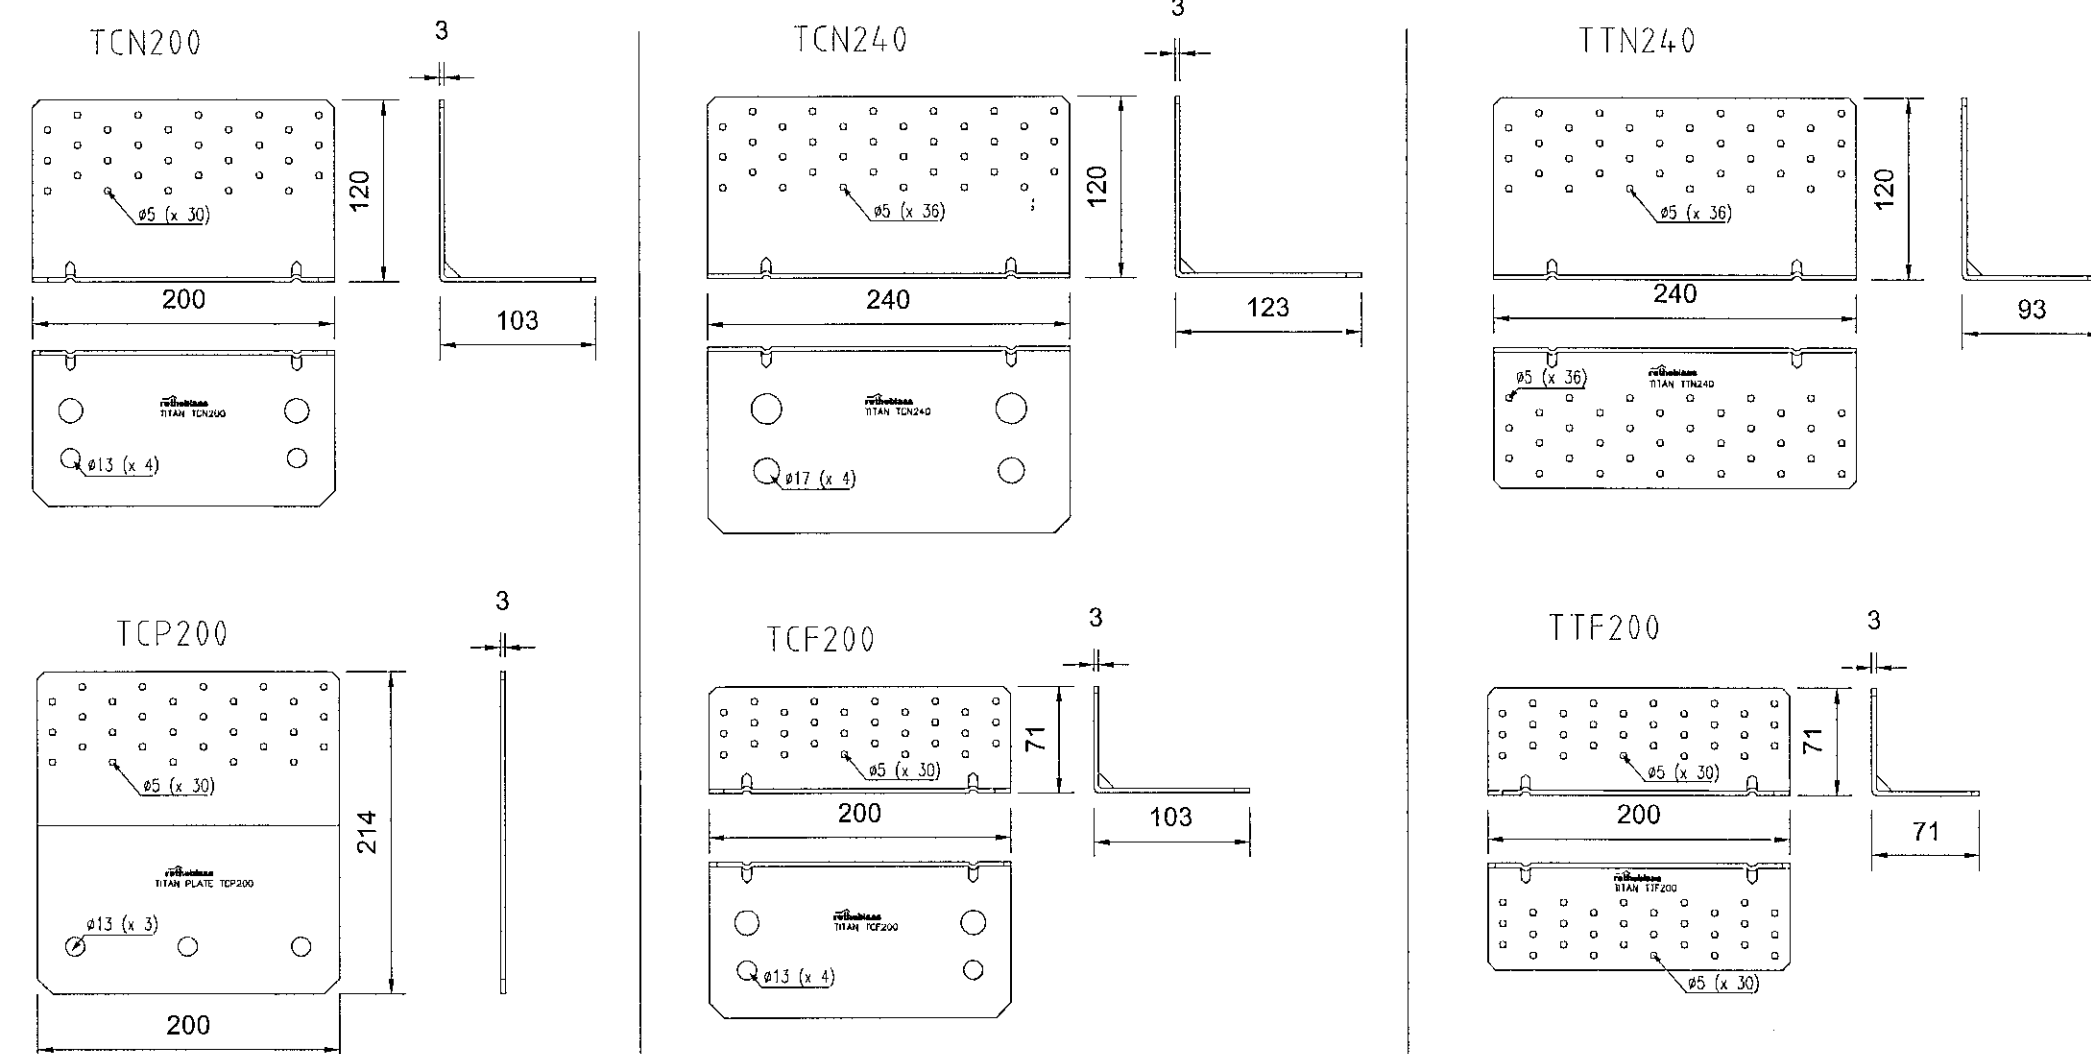


WB VINKLAR :

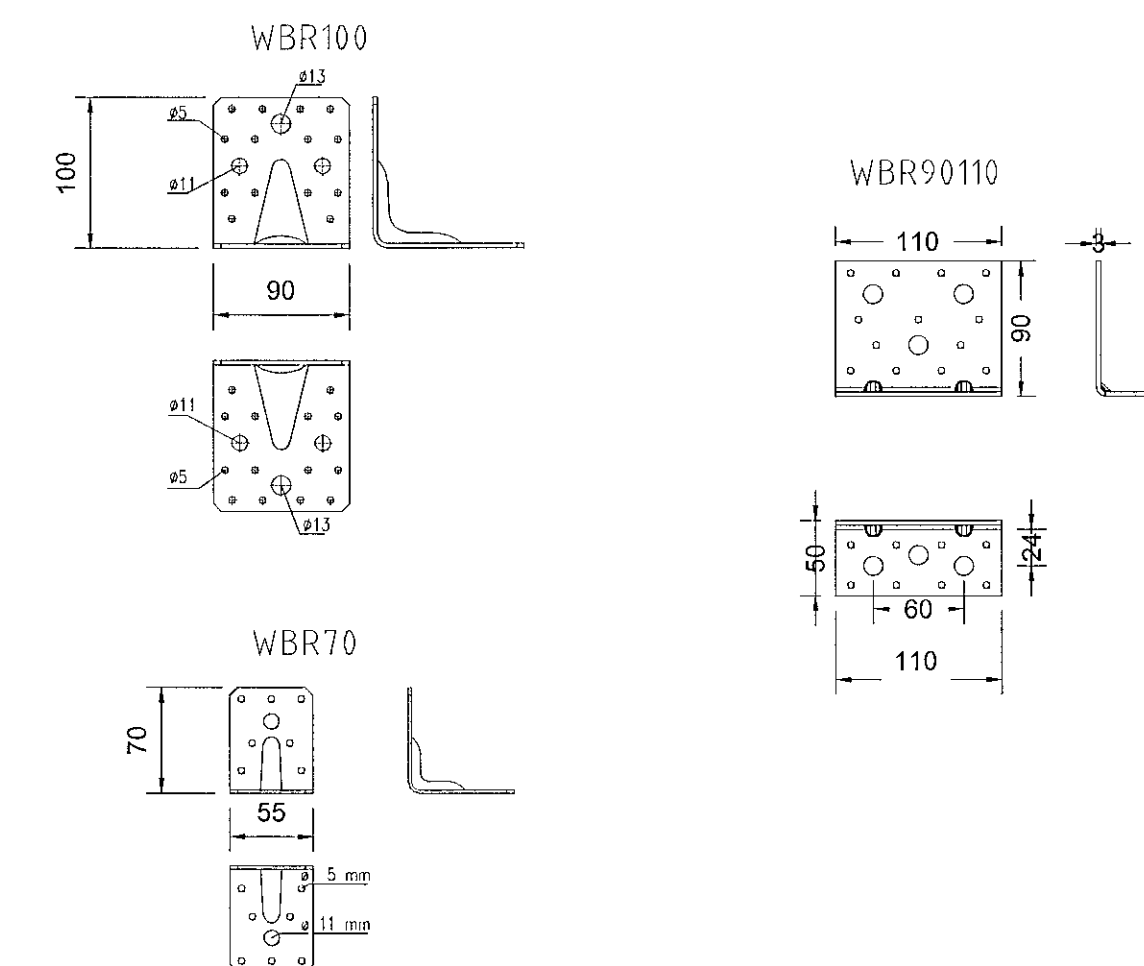


CLT - FESTINGAR


TRÉSKRÚFUR: Allar skrufur eiga að hafa tæringarvörn fyrir "service class" 1 og 2 samkvæmt EN-1995

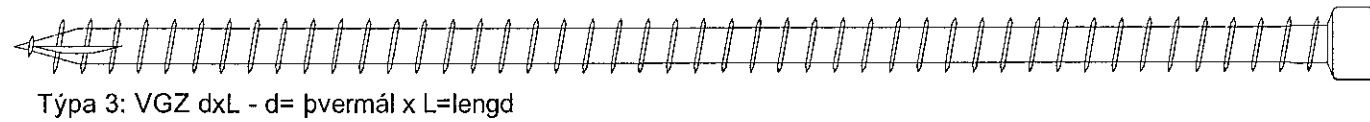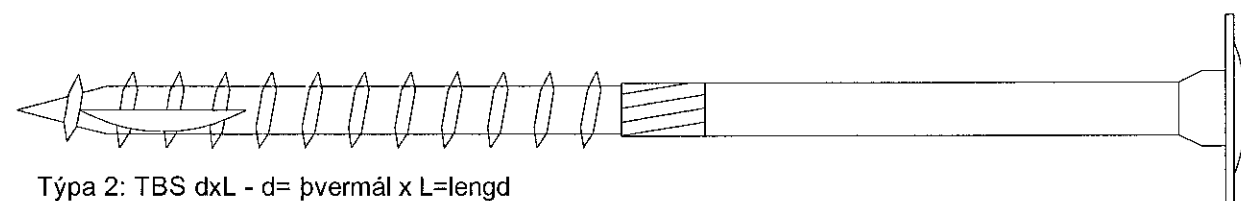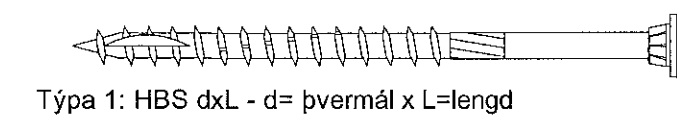

MÚRBOLTAR: Allir múrboltar eiga að hafa tæringarvörn fyrir "service class" 3 samkvæmt EN-1995

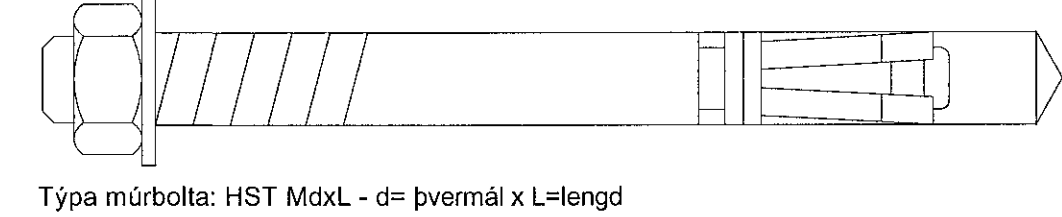

NAGLAR: Allir nagglar eiga að hafa tæringarvörn fyrir "service class" 1 og 2 samkvæmt EN-1995

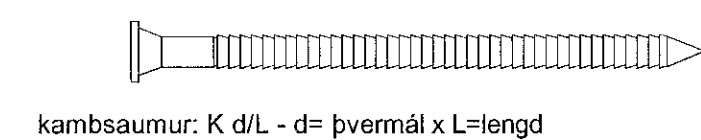

F.H. VERKFRÆÐISTOFA REYKJAVÍKUR:
JÓN ÞÓR FINNBOGASON - KT: 200977-5059
HONNUMASTJÓRI:
KRISTINN RAGNARSSON KT: 120944-2669

Verkfræðistofa REYKJAVÍKUR
FÍSKISLÓÐ 75, 101, REYKJAVÍK KT: 560415-0600

VERK:
Drangsskarð 11 / Hádegisskarð 20
Hafnarfjörður

TEIKNING:
BURÐARVIRKI
SKÝRINGAR 02

VERKNR.: 2111	MKV.: 11
TEIKNAD: MM	HANNAÐ: MM
YFIRFARID: JDF	YFIRFARID: JDF
DAGS: 14. 07. 2021	TEIKNING NR.: B002
ÚTGÁFA NR.: A	

NR.	BREYTING	DAGS	TEIKN	HANN	RÝNT	SAMP
A	VERKTEIKNING	14. 07. 2021	MM	MM	JDF	JDF