
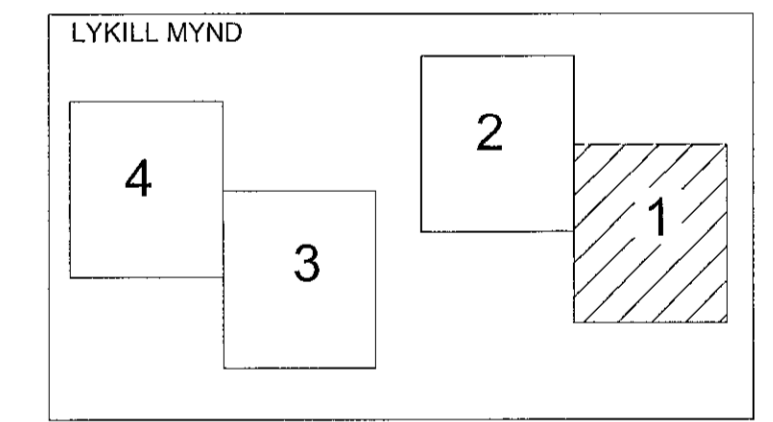


SÖKKLAR GRUNNMYND 01
MKV.:1:50

Samþykkt þann
13. sep. 2021
F.H. Verkfræðistofa Reykjavíkur / Hafnarfjörður
Hjalmar A. Jónsson
H.A.S

- SKÝRINGAR:
- ALMENNAR SKÝRINGAR SJÁ TEIKNINGU B 001
 - ALLT EFNI OG ÖLL VINNA SKAL VERA Í SAMRÆMI VIÐ GILDANDI STAÐLA OG REGLUGERÐIR
 - ÖLL MÁL ERU Í MILLIMETRUM
 - SÖKKLAR STANDI Á FÖSTUM BOTNI Á FROSTUFRIU DÝPI, Á ÞJAPPADRI FYLINGU. ÁLAG Á GRUNN 0,40MPa
 - ÞAR SEM EKKI ER MERKT DEILI SKAL NOTA SAMBÆRILEGT

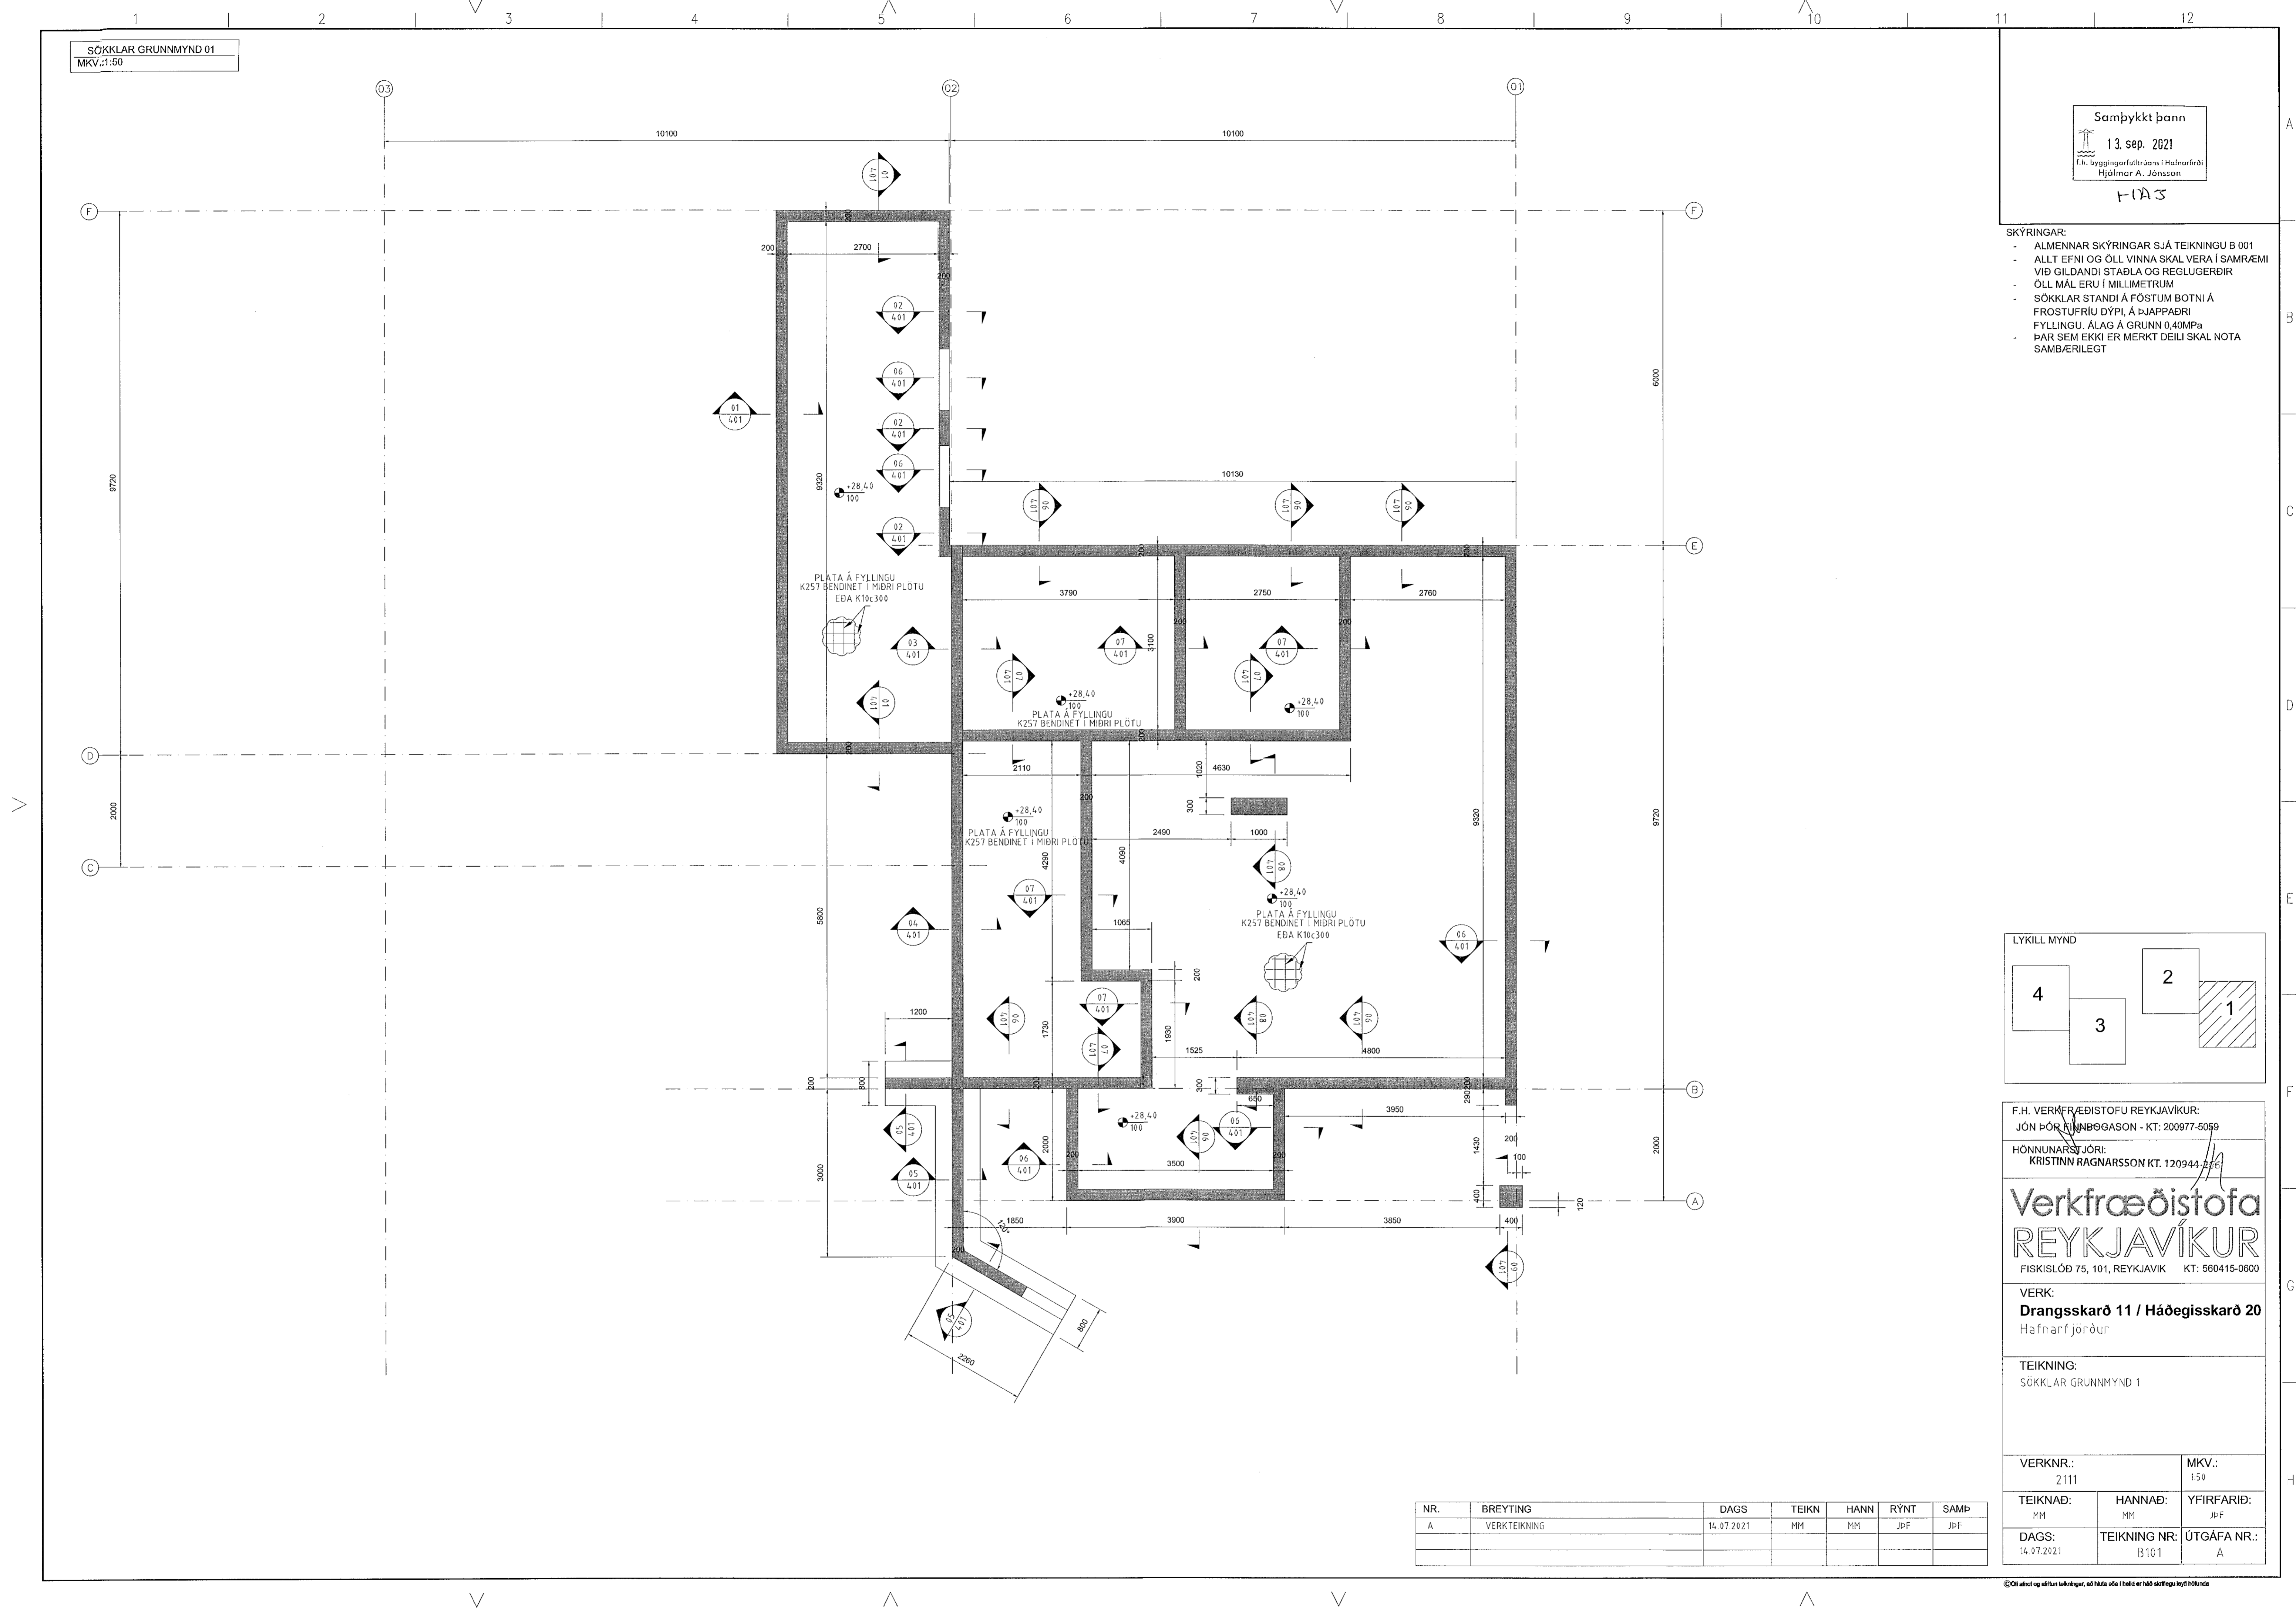

F.H. VERKFRÆÐISTOFU REYKJAVÍKUR:
JÓN ÞÓR FINNÞÓGASON - KT: 200977-5059

HÖNNUNARSTJÓRI:
KRISTINN RAGNARSSON KT. 120944-215

Verkfræðistofa REYKJAVÍKUR
FÍSKISLÓÐ 75, 101, REYKJAVÍK KT: 560415-0600

VERK:
Drangsskarð 11 / Hádegisskarð 20
Hafnarfjörður

TEIKNING:
SÖKKLAR GRUNNMYND 1

VERKNR.: 2111	MKV.: 150
TEIKNAD: MM	HANNAD: MM
	YFIRFARID: JPF
DAGS: 14.07.2021	TEIKNING NR.: B101
	ÚTGÁFA NR.: A

NR.	BREYTING	DAGS	TEIKN	HANN	RÝNT	SAMP
A	VERKTEIKNING	14.07.2021	MM	MM	JPF	JPF

© Öll rétt og áttun tekið fyrir, að hafa aðeins í hönd skýringu þess höfundar.