
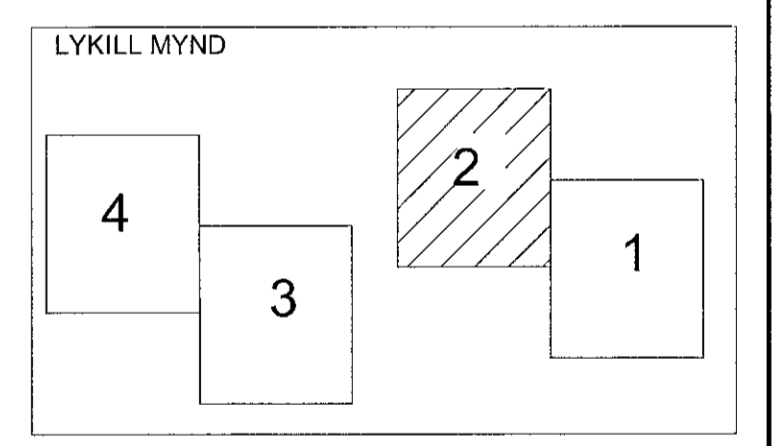


- SKÝRINGAR:
- ALMENNAR SKÝRINGAR SJÁ TEIKNINGU B 001
  - ALLT EFNÍ OG ÖLL VINNA SKAL VERA Í SAMRÆMI VIÐ GILDANDI STAÐLA OG REGLUGERÐIR
  - ÖLL MÁL ERU Í MILLIMETRUM
  - SÖKKLAR STANDI Á FÖSTUM BOTNI Á FROSTUFRÍU DÝPI, Á ÞJAPPADRI FYLLINGU. ÁLAG Á GRUNN 0,40MPa
  - ÞAR SEM EKKI ER MERKT DEILI SKAL NOTA SAMBÆRILEGT

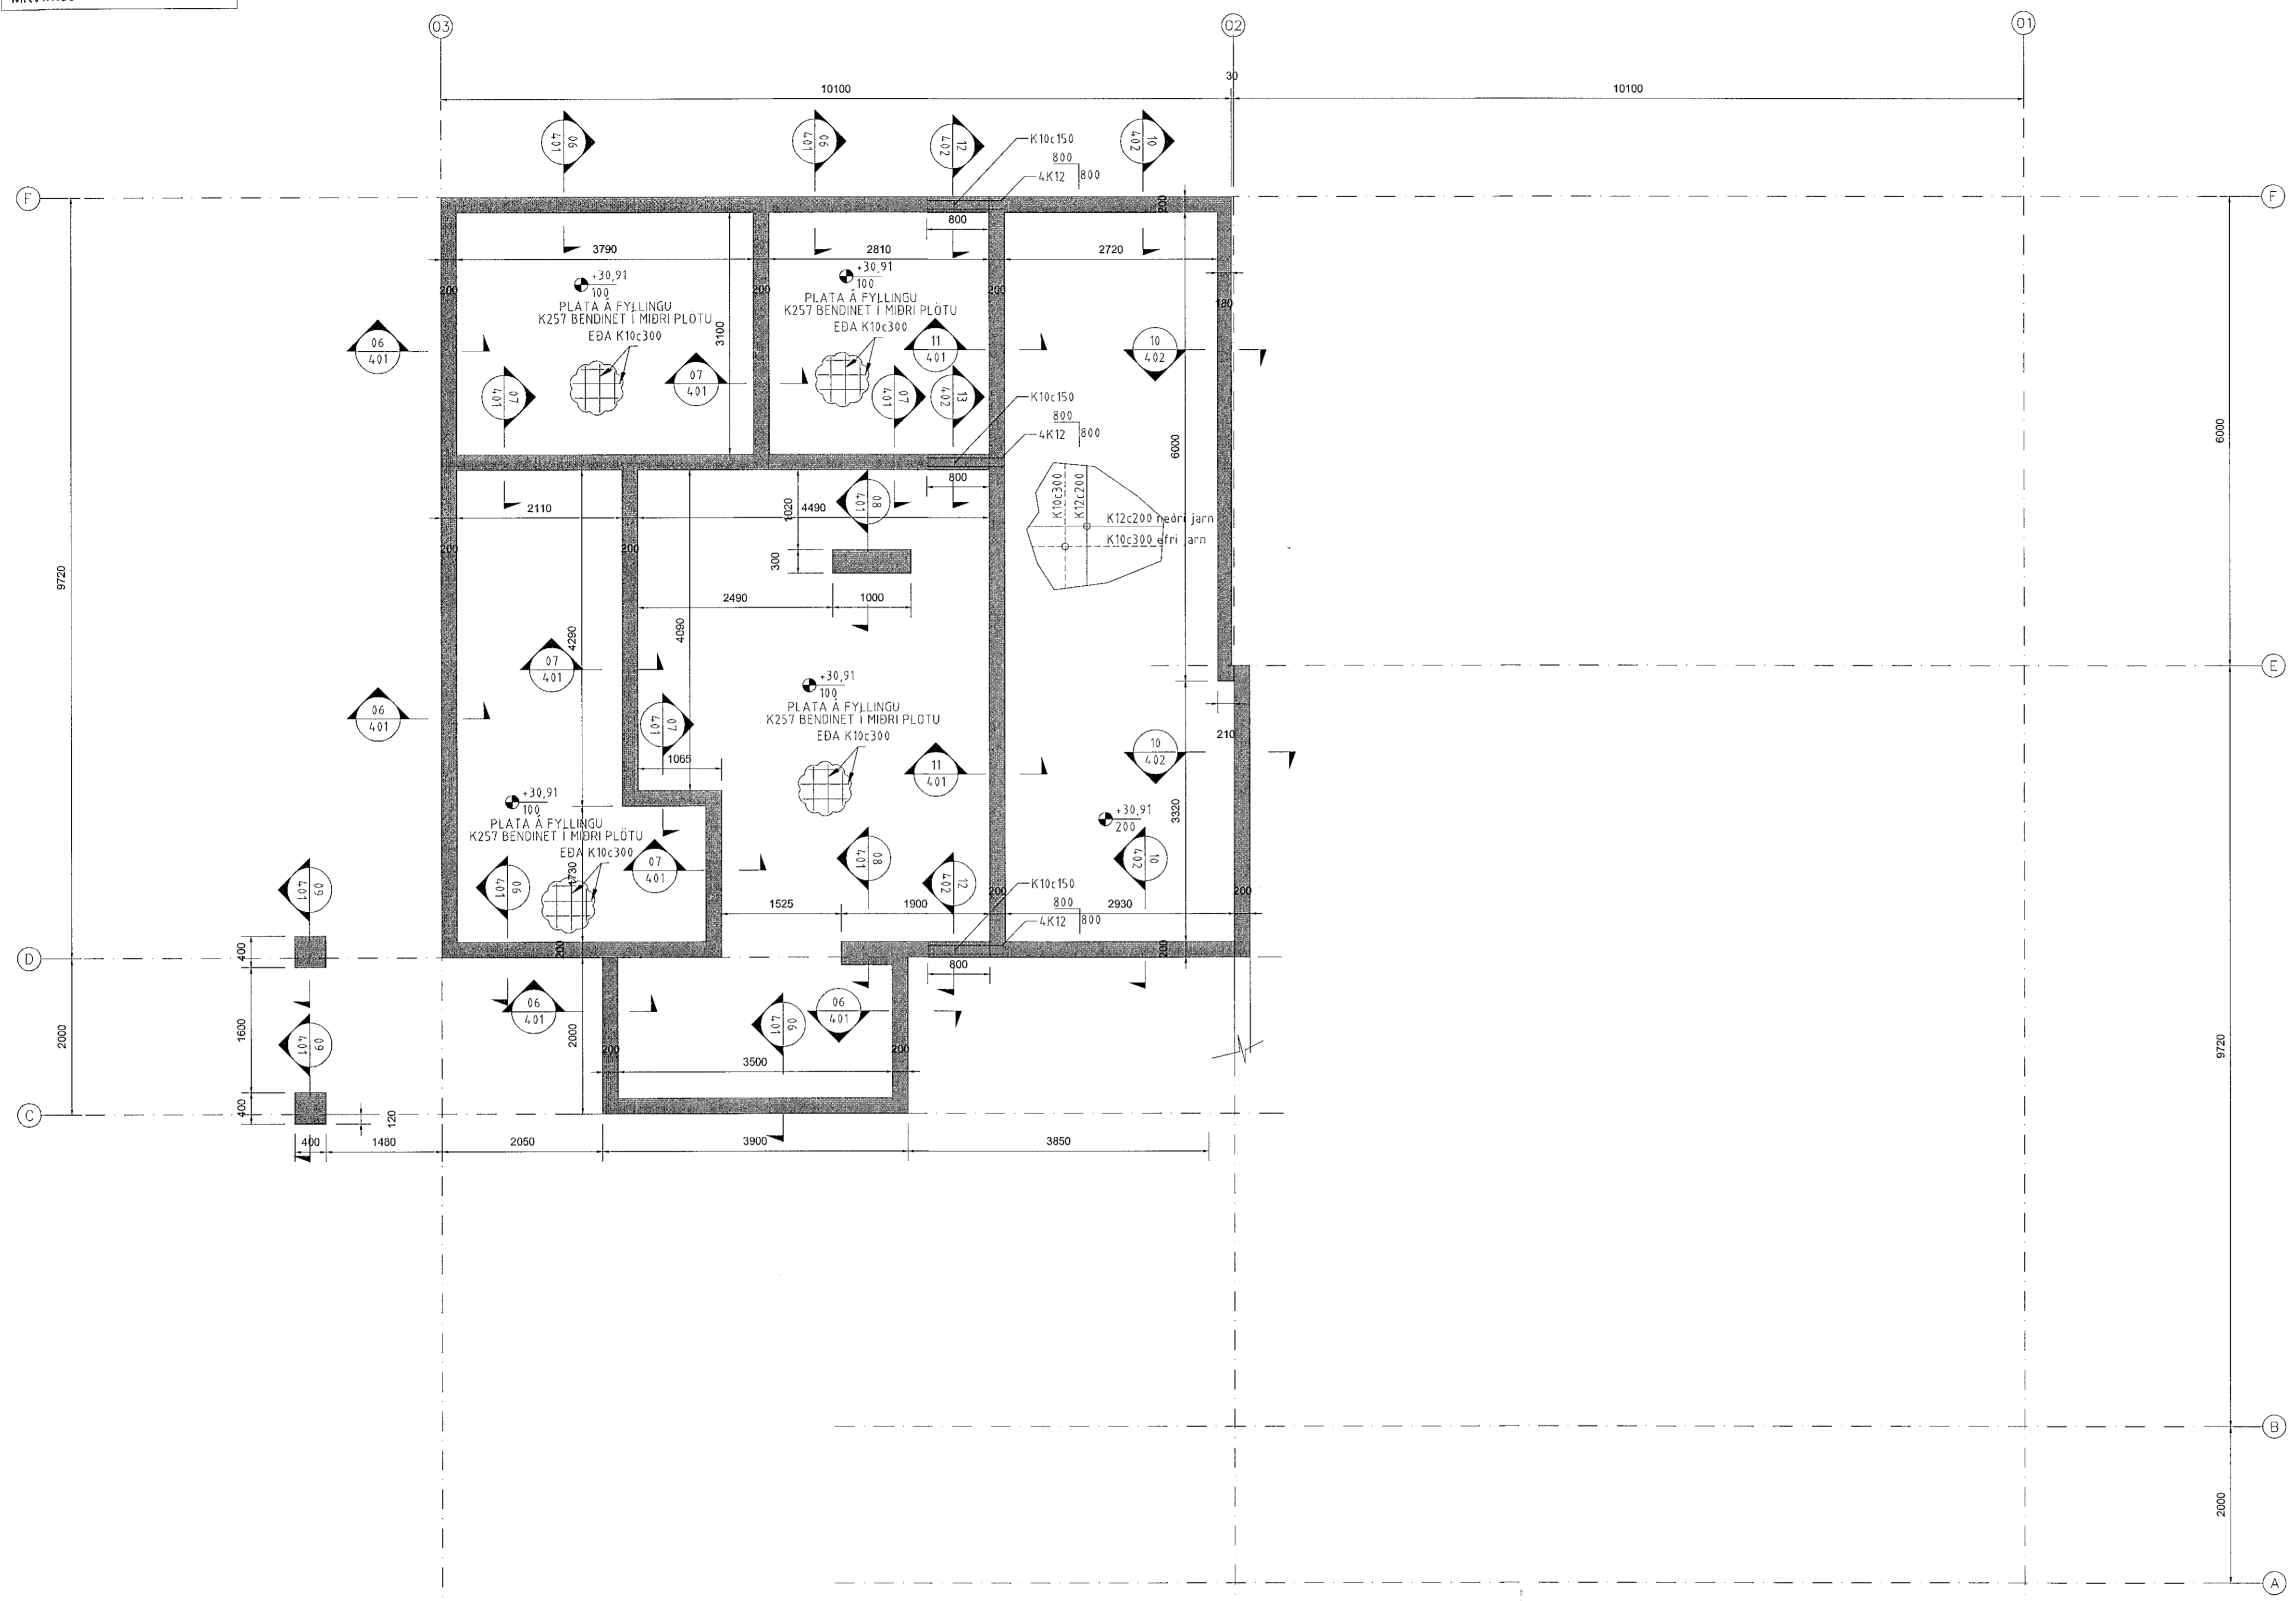

F.H. VERKFRÆÐISTOFU REYKJAVÍKUR:  
JÓN ÞÓR EINHÖGASON - KT: 200977-5059

HÖNNUNARSTJÓRI:  
KRISTINN RAGNARSSON KT. 120944-2559

**Verkfræðistofa REYKJAVÍKUR**  
FÍSKISLÖÐ 75, 101, REYKJAVÍK KT: 560415-0600

VERK:  
**Drangsskarð 11 / Hádegisskarð 20**  
Hafnarfjörður

TEIKNING:  
SÖKKLAR GRUNNMYND 2

VERKNR.: 2111	MKV.: 150
TEIKNAD: MM	HANNAD: MM
YFIRFARID: JPF	
DAGS: 14.07.2021	TEIKNING NR.: B102
ÚTGÁFA NR.: A	

NR.	BREYTING	DAGS	TEIKN	HANN	RÝNT	SAMP
A	VERK TEIKNING	14.07.2021	MM	MM	JPF	JPF