



GRUNNMYND - K=+28,40
MKV: 1:50

Samþykkt þann
13. sep. 2021
f.h. byggingarfulltrúans í Hafnarfirði
Hjálmar A. Jónsson
1-173

- SKÝRINGAR:
- ALMENNAR SKÝRINGAR SJÁ TEIKNINGU B 001 og B002
 - ALLT EFNI OG ÖLL VINNA SKAL VERA Í SAMRÆMI VIÐ GILDANDI STAÐLA OG REGLUGERÐIR
 - ÖLL MÁL ERU Í MILLIMETURM
 - VEGGEININGAR ERU KROSSLÍMT LÍMTRÉ: CLT 80mm OG 100mm Í FLOKKI C24 - NÚMER W.....
 - MILLIGÖLF EININGAR ERU KROSSLÍMT LÍMTRÉ: CLT 140 mm L5S Í FLOKKI C24 - NÚMER G....
 - ÞAKEININGAR ERU KROSSLÍMT LÍMTRÉ: CLT 140 mm L5S Í FLOKKI C24 - NÚMER R....
 - ALLT TIMBUR ER Í FLOKKI T2 (C24)
 - LÍMTRÉS BITAR ERU Í FLOKKI GL24H OG GL28H - NÚMER L-bxh
 - LEGGJA SKAL TJÖRUPAPPA Á MILLI STEYPU OG REIMA / VEGGJA
 - ÞAR SEM EKKI ER MERKT DEILI SKAL NOTA SAMBÆRILEGT

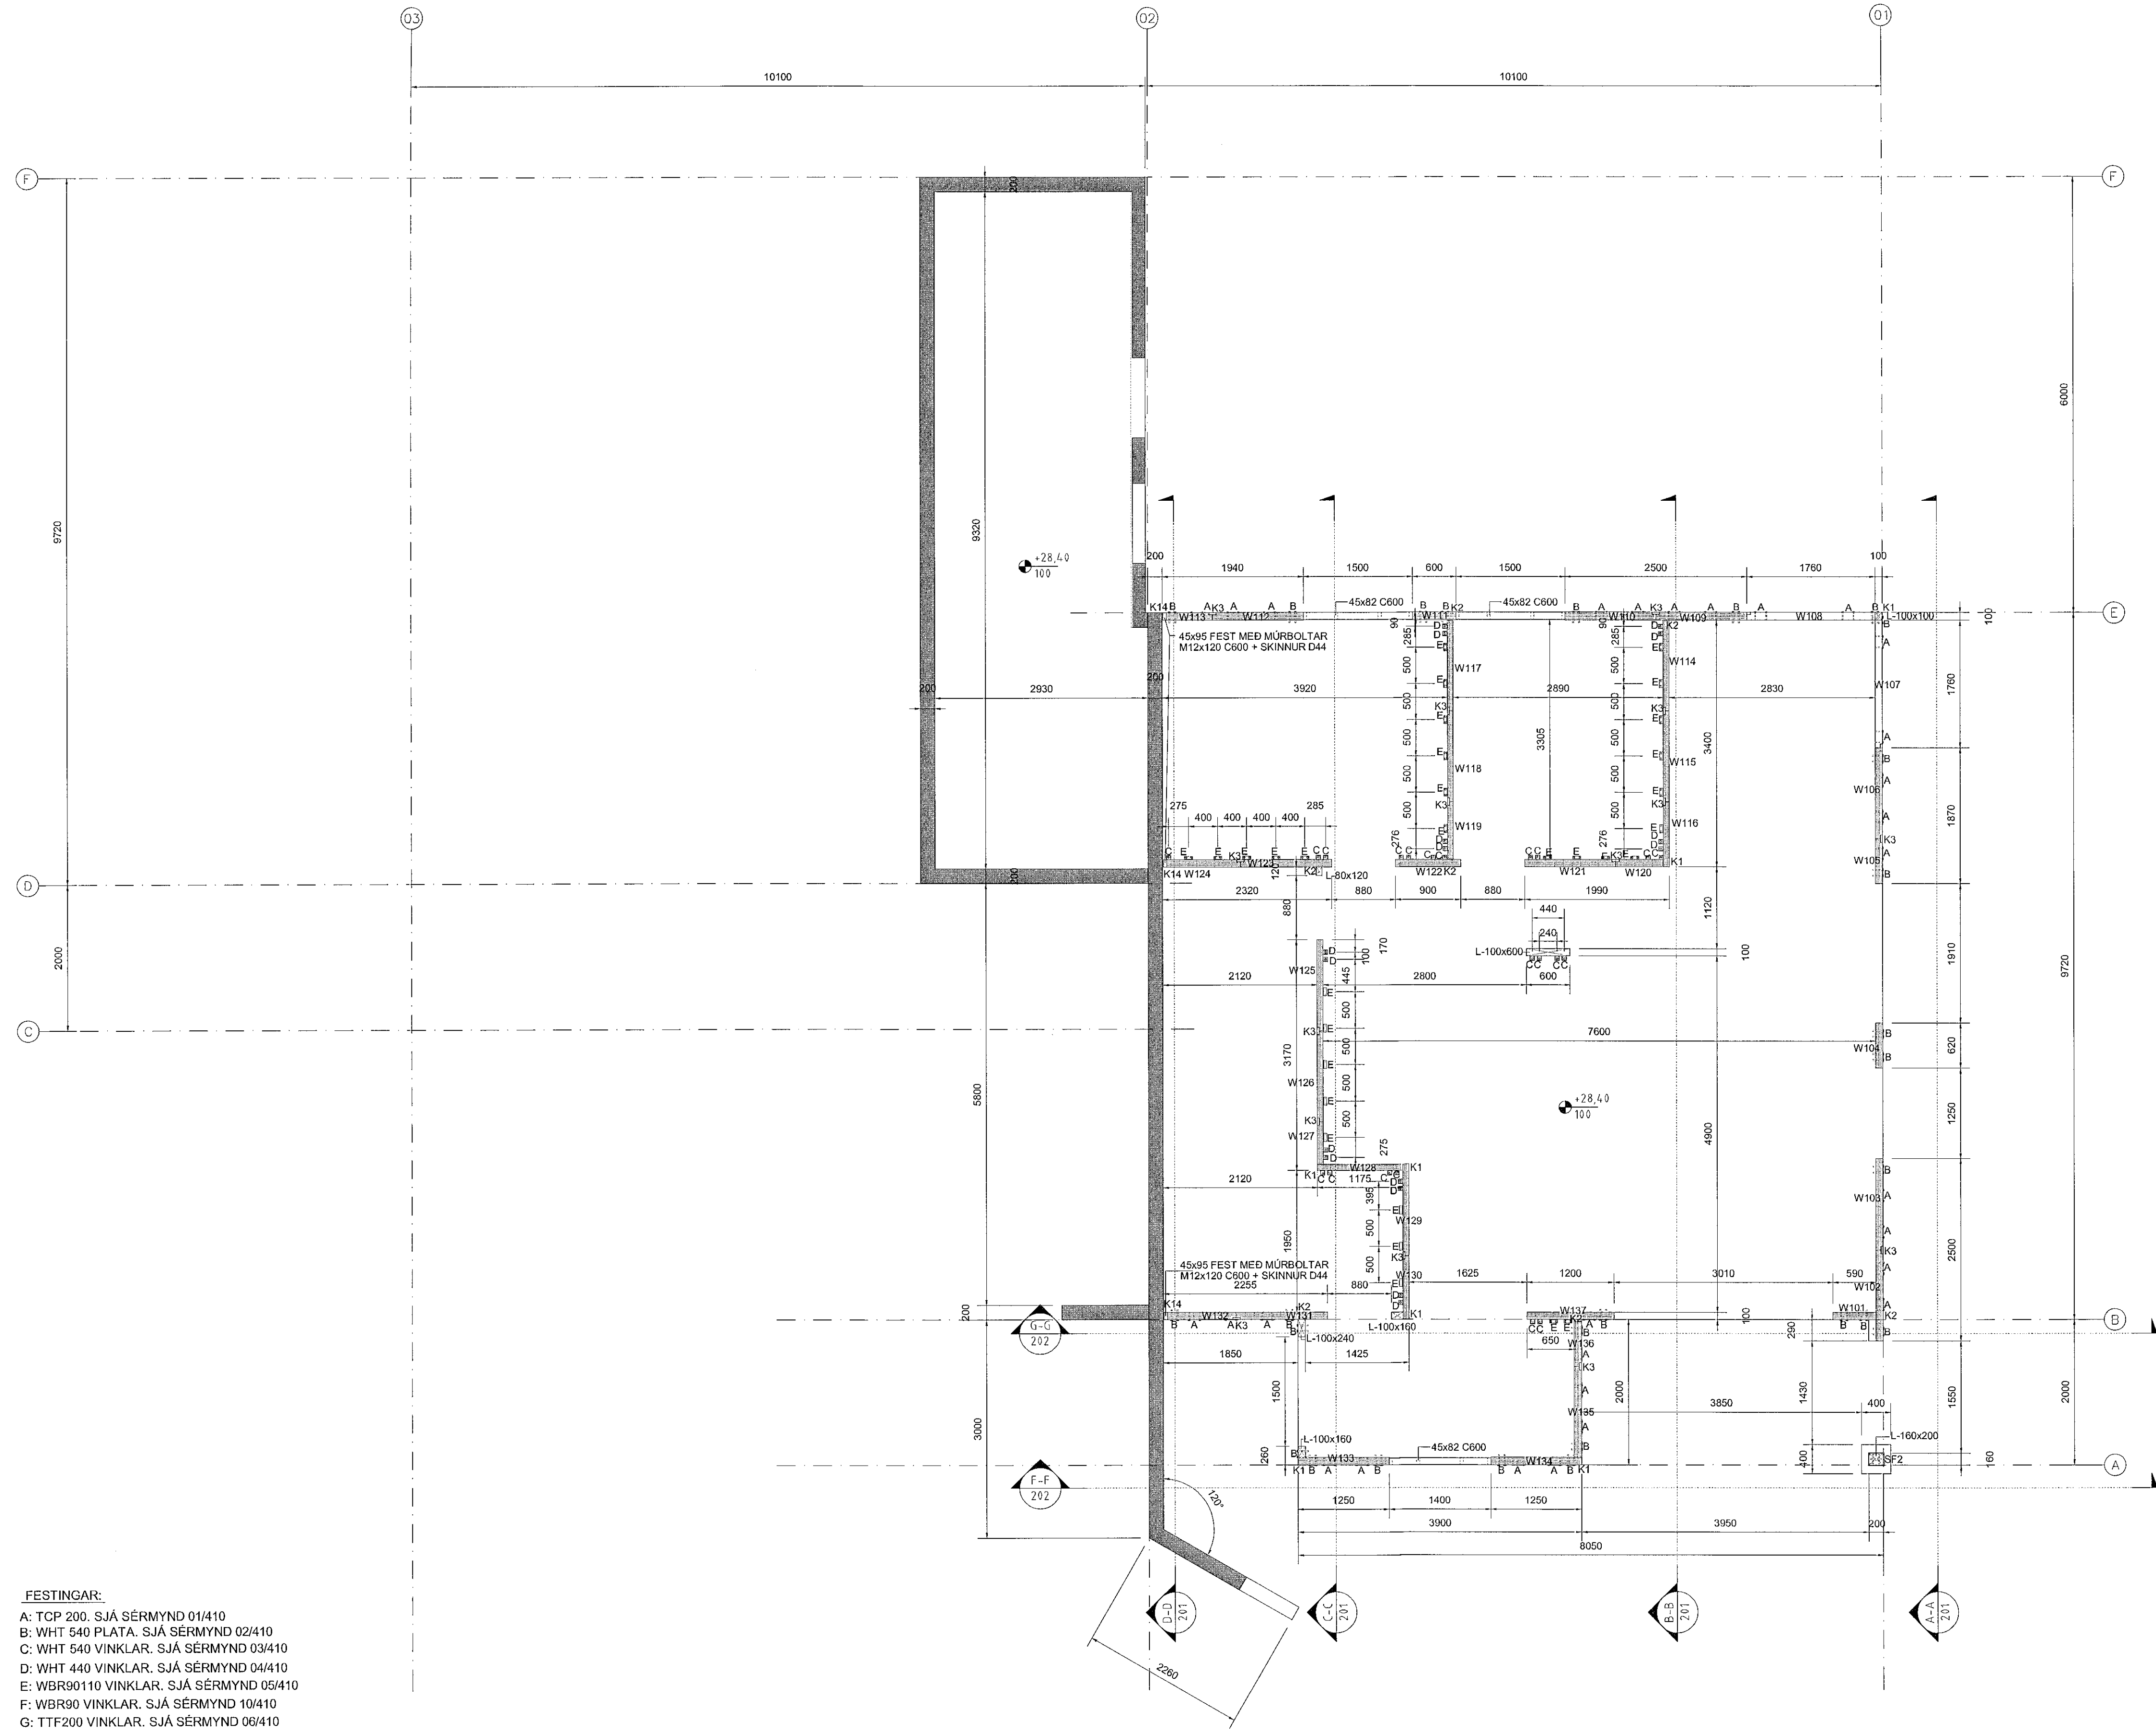

- FESTINGAR:
- A: TCP 200. SJÁ SÉRMYND 01/410
 - B: WHT 640 PLATA. SJÁ SÉRMYND 02/410
 - C: WHT 540 VINKLAR. SJÁ SÉRMYND 03/410
 - D: WHT 440 VINKLAR. SJÁ SÉRMYND 04/410
 - E: WBR90110 VINKLAR. SJÁ SÉRMYND 05/410
 - F: WBR90 VINKLAR. SJÁ SÉRMYND 10/410
 - G: TTF200 VINKLAR. SJÁ SÉRMYND 06/410
 - I: PLATA 100x300x2. SJÁ SÉRMYND 08/410
 - J: TTV240 VINKLAR. SJÁ SÉRMYND 07/410
 - K: PLATA 100x400x2. SJÁ SÉRMYND 09/410
 - K1-K15: SJÁ TEIKN. B411
 - SF1, SF2: STÁLFESTINGAR

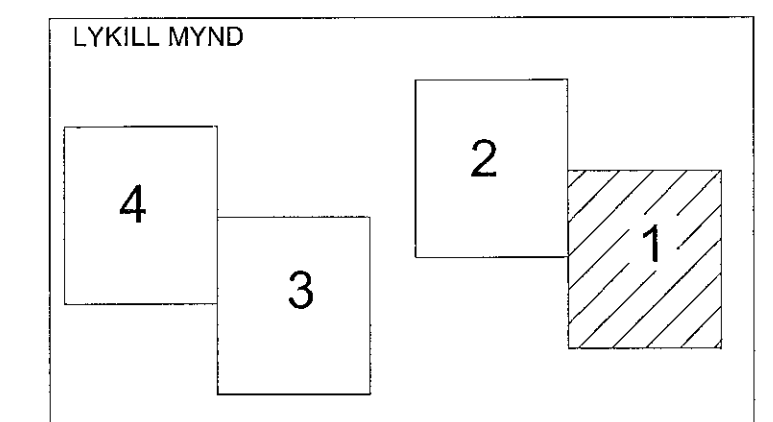

F.H. VERKFRÆÐISTOFA REYKJAVÍKUR:
JÓN ÞÓR EINHÖGGASON - KT: 200977-5059

HÖNNUNARSÝRI:
KRISTINN RAGNARSSON KT. 120944-11

Verkfræðistofa REYKJAVÍKUR
FÍSKISLÖÐ 75, 101, REYKJAVÍK KT: 560415-0600

VERK:
Drangsskarð 11 / Hádegisskarð 20
Hafnarfjörður

TEIKNING:
GRUNNMYND K=+28,40

VERKNR.: 2111	MKV.: 150
TEIKNAD: MM	HANNAD: MM
DAGS: 14.07.2021	YFIRFARID: JbF
TEIKNING NR: B103	ÚTGÁFA NR.: A

NR.	BREYTING	DAGS	TEIKN	HANN	RÝNT	SAMP
A	VERKTEIKNING	14.07.2021	MM	MM	JbF	JbF

© Öll rétt og allur bakgrunnur, að hluta eða í heild er háð skilfráttu höfundar