



GRUNNMYND - K=+30,91 / K=+31,085
MKV:1:50

Sambýkkt þann
13. sep. 2021
F.H. byggingarfulltrúans í Hafnarfrétt
Hjalmar A. Jónsson
H.A.J.

- SKÝRINGAR:
- ALMENNAR SKÝRINGAR SJÁ TEIKNINGU B 001 OG B002
 - ALLT EFNÍ OG ÖLL VINNA SKAL VERA Í SAMRÆMI VIÐ GILDANDI STAÐLA OG REGLUGERÐIR
 - ÖLL MÁL ERU Í MILLIMETURUM
 - VEGGEININGAR ERU KROSSLÍMT LÍMTRÉ: CLT 80mm OG 100mm Í FLOKKI C24 - NÚMER W.....
 - MILLIGÓLF EININGAR ERU KROSSLÍMT LÍMTRÉ: CLT 140 mm L5S Í FLOKKI C24 - NÚMER G.....
 - ÞAKEININGAR ERU KROSSLÍMT LÍMTRÉ: CLT 140 mm L5S Í FLOKKI C24 - NÚMER R.....
 - ALLT TIMBUR ER Í FLOKKI T2 (C24)
 - LÍMTRÉS BITAR ERU Í FLOKKI GL24H OG GL28H - NÚMER L-bxh
 - LEGGJA SKAL TJÓRUPAPPA Á MILLI STEYPU OG REIMA / VEGGJA
 - ÞAR SEM EKKI ER MERKT DEILI SKAL NOTA SAMBÆRILEGT

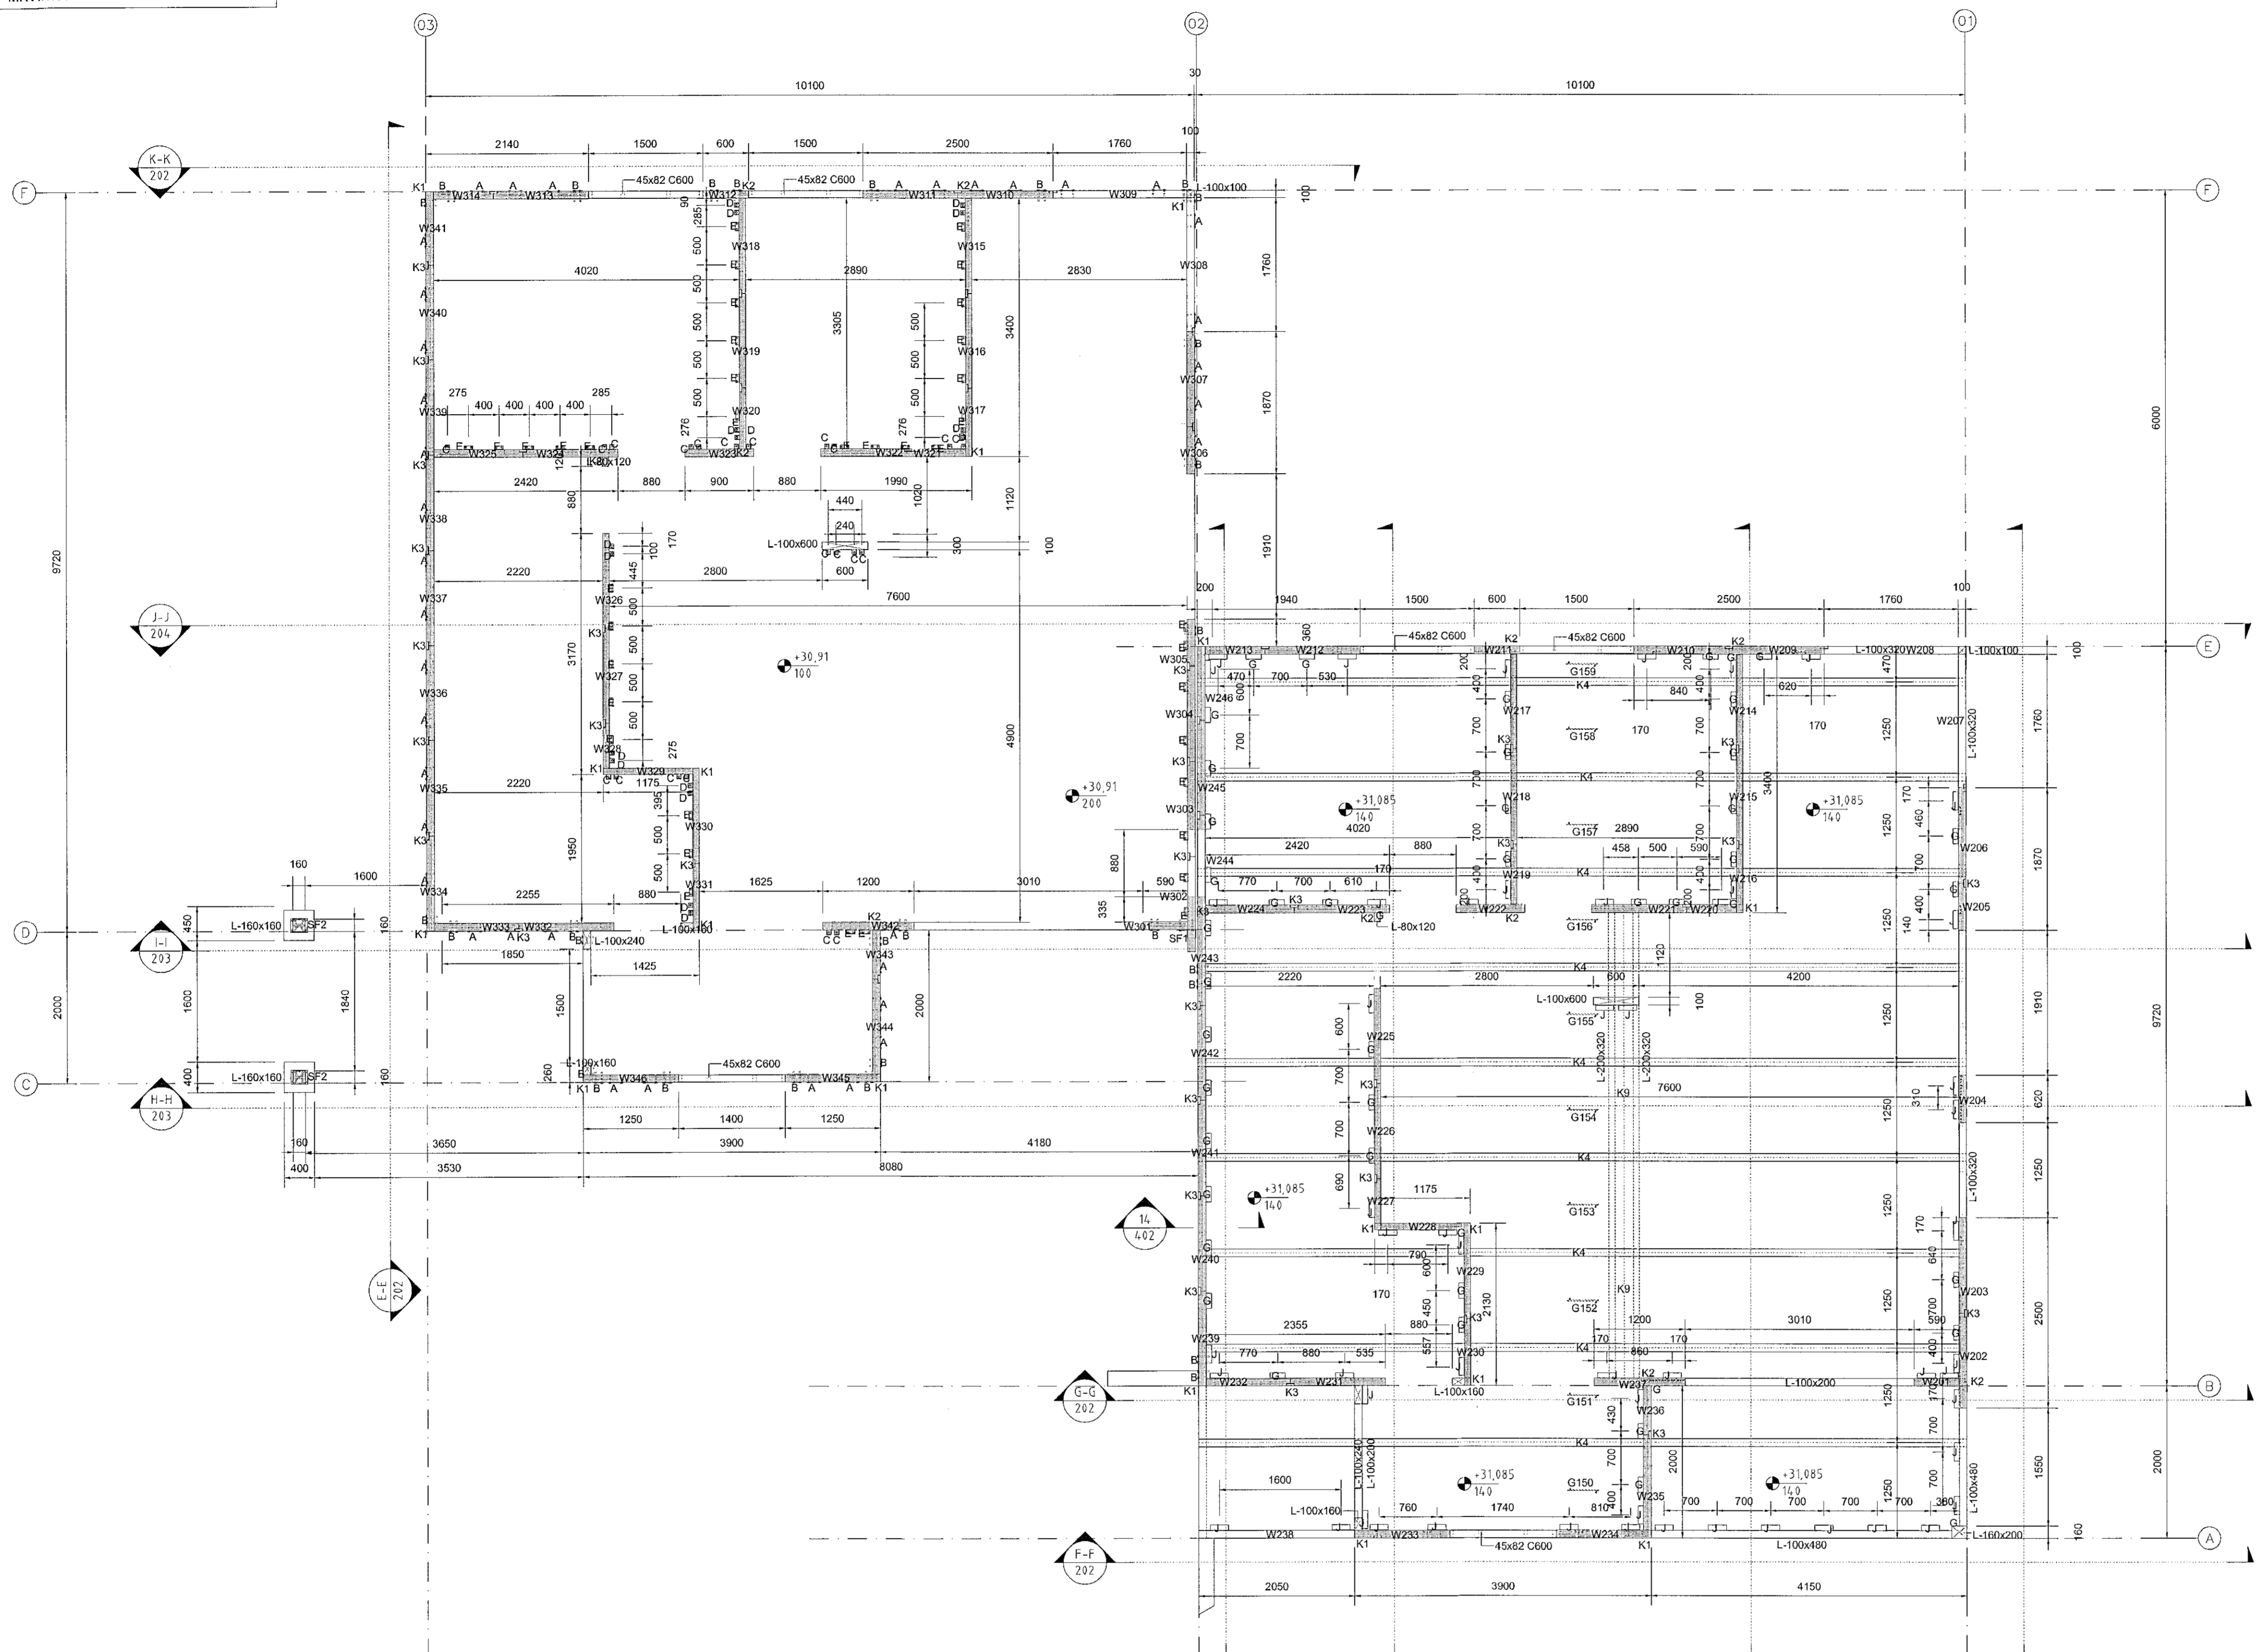

- FESTINGAR:
- A: TCP 200. SJÁ SÉRMYND 01/410
 - B: WHT 540 PLATA. SJÁ SÉRMYND 02/410
 - C: WHT 540 VINKLAR. SJÁ SÉRMYND 03/410
 - D: WHT 440 VINKLAR. SJÁ SÉRMYND 04/410
 - E: WBR90110 VINKLAR. SJÁ SÉRMYND 05/410
 - F: WBR90 VINKLAR. SJÁ SÉRMYND 10/410
 - G: TTF200 VINKLAR. SJÁ SÉRMYND 06/410
 - I: PLATA 100x300x2. SJÁ SÉRMYND 08/410
 - J: TTV240 VINKLAR. SJÁ SÉRMYND 07/410
 - K: PLATA 100x400x2. SJÁ SÉRMYND 09/410
 - K1-K15: SJÁ TEIKN. B411
 - SF1, SF2: STÁLFESTINGAR

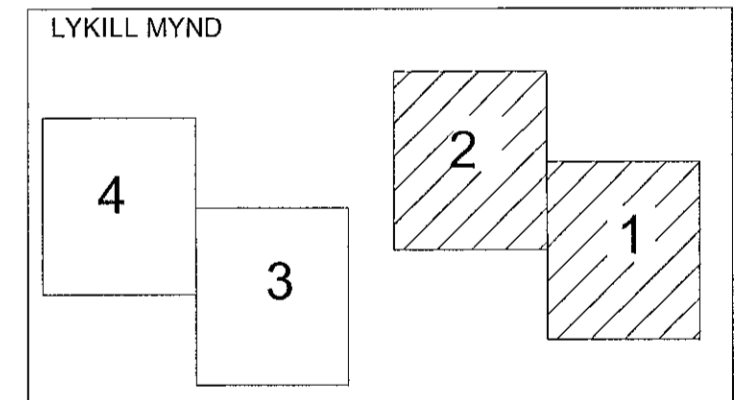

F.H. VERKFRÆÐISTOFA REYKJAVÍKUR:
JÓN ÞÓRINN BOGASON - KT: 200977-5059

HÖNNUNARSMÁRI:
KRISTINN RAGNARSSON KT. 120944-2666

Verkfræðistofa REYKJAVÍKUR
FISKISLÓÐ 75, 101, REYKJAVÍK KT: 560415-0600

VERK:
Drangsskaró 11 / Hádegisskaró 20
Hafnarfjörður

TEIKNING:
GRUNNMYND K=+30,91 / +31,085

VERKNR.: 2111	MKV.: 1:50
TEIKNAD: MM	HANNAD: MM
YFIRFARID: JpF	ÚTGAFA NR.: A
DAGS: 14.07.2021	TEIKNING NR.: B104

NR.	BREYTING	DAGS	TEIKN	HANN	RÝNT	SAMP
A	VERKTEIKNING	14.07.2021	MM	MM	JpF	JpF