


GRUNNMYND - K=+33,97 / K=33,595
MKV.:1:50

Sampykkt þann
13. sep. 2021
f.h. byggingarfallfrans í Hafnarfjörð
Hjalmar A. Jónsson
FAS

- SKÝRINGAR:
- ALMENNAR SKÝRINGAR SJÁ TEIKNINGU B 001 OG B002
 - ALLT EFNI OG ÖLL VINNA SKAL VERA Í SAMRÆMI VIÐ GILDANDI STADLA OG REGLUGERÐIR
 - ÖLL MÁL ERU Í MILLIMETRUM
 - VEGGEININGAR ERU KROSSLÍMT LÍMTRÉ: CLT 80mm OG 100mm Í FLOKKI C24 - NÚMER W....
 - MILLIGÖLF EININGAR ERU KROSSLÍMT LÍMTRÉ: CLT 140 mm L5S Í FLOKKI C24 - NÚMER G....
 - ÞAKENINGAR ERU KROSSLÍMT LÍMTRÉ: CLT 140 mm L5S Í FLOKKI C24 - NÚMER R....
 - ALLT TIMBUR ER Í FLOKKI T2 (C24)
 - LÍMTRÉS BITAR ERU Í FLOKKI GL24H OG GL28H - NÚMER L-bsh
 - LEGGJA SKAL TJÓRUPAPPA Á MILLI STEYPU OG REIMA / VEGGJA
 - ÞAR SEM EKKI ER MERKT DEILI SKAL NOTA SAMBÆRILEGT



- FESTINGAR:
- A: TCP 200. SJÁ SÉRMYND 01/410
 - B: WHT 540 PLATA. SJÁ SÉRMYND 02/410
 - C: WHT 540 VINKLAR. SJÁ SÉRMYND 03/410
 - D: WHT 440 VINKLAR. SJÁ SÉRMYND 04/410
 - E: WBR90110 VINKLAR. SJÁ SÉRMYND 05/410
 - F: WBR90 VINKLAR. SJÁ SÉRMYND 10/410
 - G: TTF200 VINKLAR. SJÁ SÉRMYND 06/410
 - I: PLATA 100x300x2. SJÁ SÉRMYND 08/410
 - J: TTV240 VINKLAR. SJÁ SÉRMYND 07/410
 - K: PLATA 100x400x2. SJÁ SÉRMYND 09/410
 - K1-K15: SJÁ TEIKN. B411
 - SF1, SF2: STÁLFASTINGAR

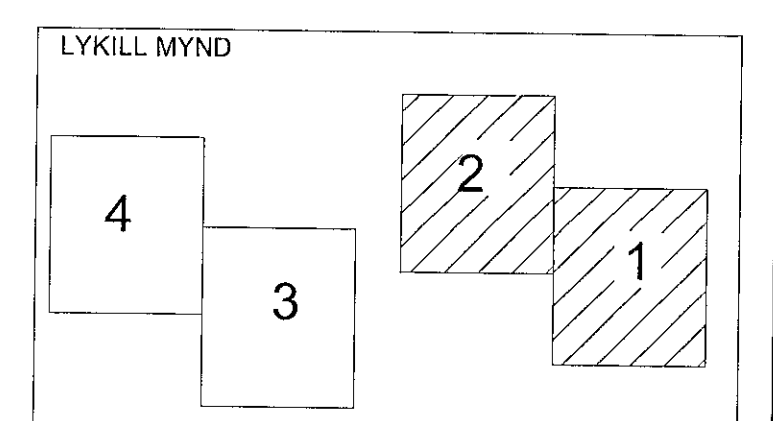

F.H. VERKFRÆÐISTOFA REYKJAVÍKUR:
JÓN ÞÓRFREYÐISDÓTTIR - KT: 200977-5059
HÖNNUNARSTJÓRI:
KRISTINN RAGNARSSON KT. 120944-2669

Verkfræðistofa REYKJAVÍKUR
FISKISLÖÐ 75, 101, REYKJAVÍK KT: 560415-0600

VERK:
Drangsskarð 11 / Hádegisskarð 20
Hafnarfjörður

TEIKNING:
GRUNNMYND K=+33,97 / +33,595

VERKNR.:	2111	MKV.:	150
TEIKNAD:	MM	HANNAÐ:	MM
		YFIRFARIÐ:	JDF
DAGS:	14.07.2021	TEIKNING NR.:	B105
		ÚTGÁFA NR.:	A

NR.	BREYTING	DAGS	TEIKN	HANN	RÝNT	SAMP
A	VERKTEIKNING	14.07.2021	MM	MM	JDF	JDF

© Öll rétt og eftirfarandi skráð, að hluta eða í heild er háð skráðgjafi og höfundum.