
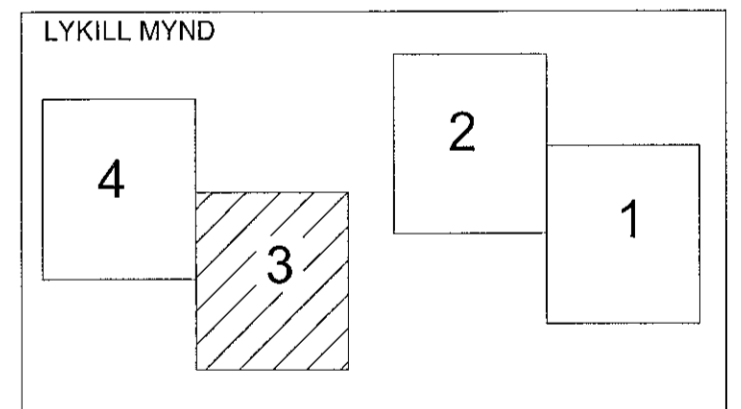


SÖKKLAR GRUNNMYND 03
MKV.:1:50

Samþykkt þann
13. sep. 2021
F.H. Byggingarfulltrúans í Hafnarfirði
Hjálmar A. Jónsson
HJA

- SKÝRINGAR:
- ALMENNAR SKÝRINGAR SJÁ TEIKNINGU B 001
 - ALLT EFNÍ OG ÖLL VINNA SKAL VERA Í SAMRÆMI VÍÐ GILDANDI STAÐLA OG REGLUGERÐIR
 - ÖLL MÁL ERU Í MILLIMETURM
 - SÖKKLAR STANDI Á FÖSTUM BOTNI Á FROSTUFRIU DÝPI, Á ÞJAPPADRI FYLINGU. ÁLAG Á GRUNN 0,40MPa
 - ÞAR SEM EKKI ER MERKT DEILI SKAL NOTA SAMBÆRILEGT

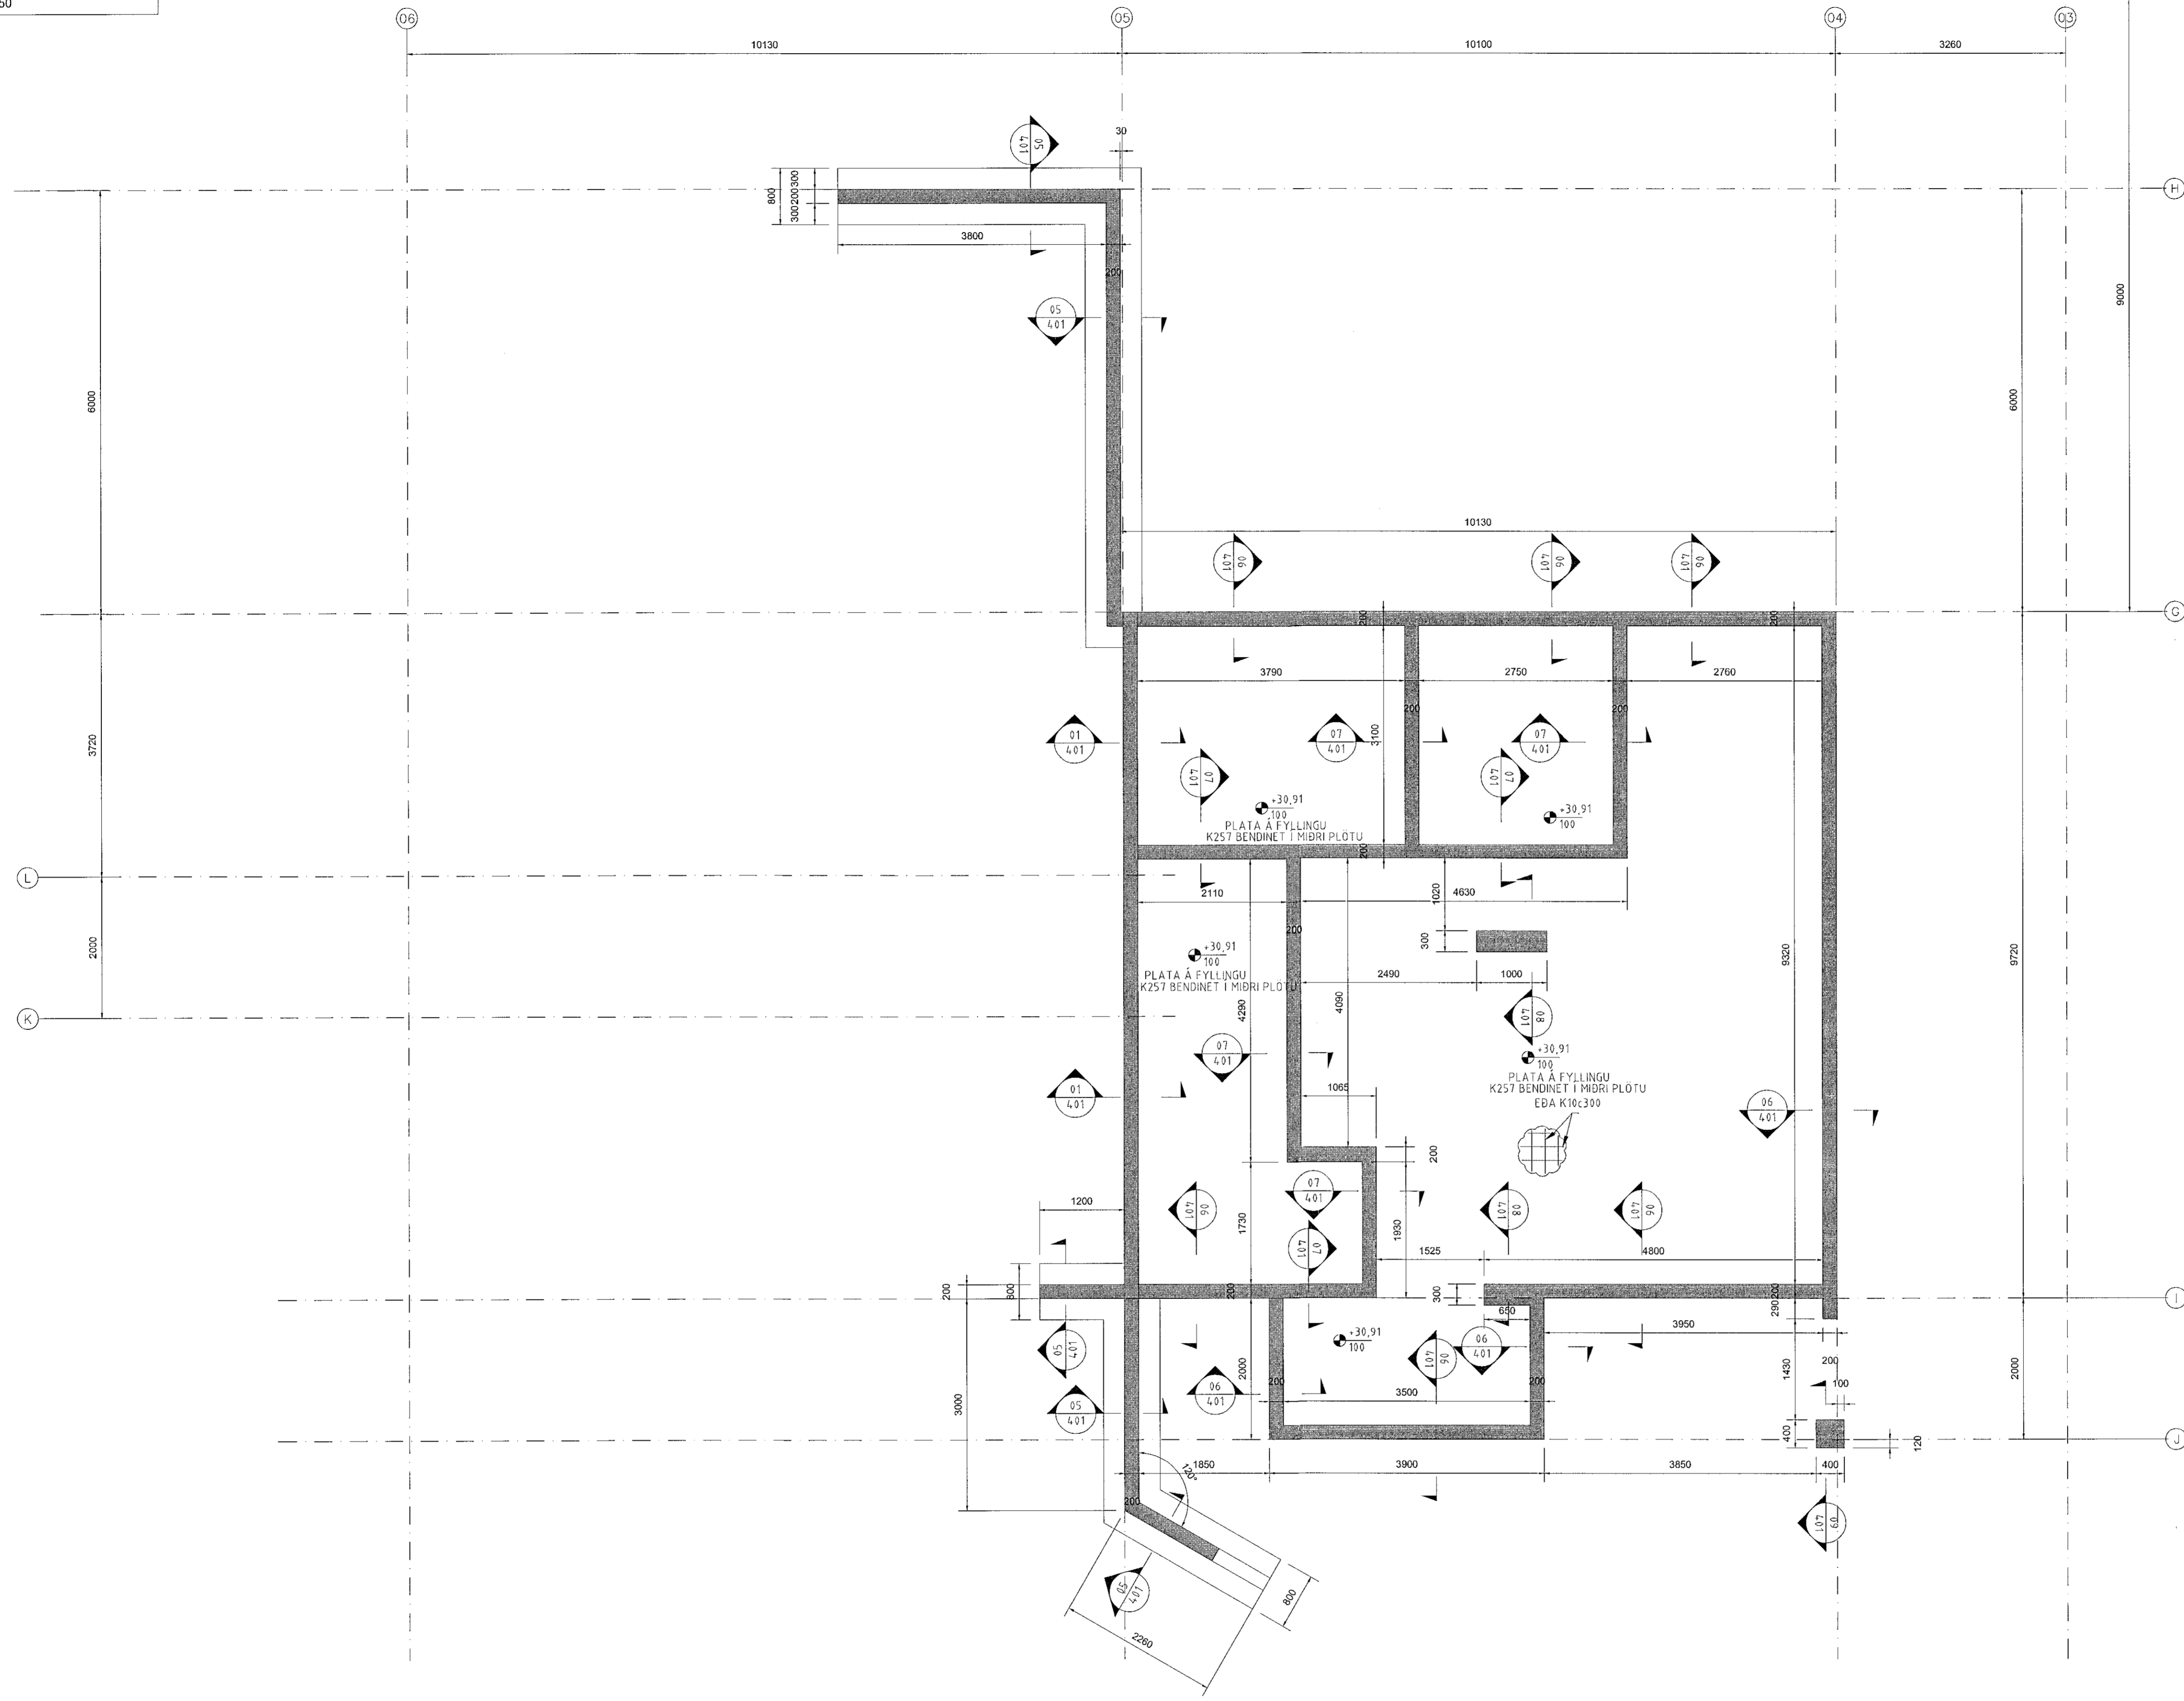

F.H. VERKFRÆÐISTOFOU REYKJAVÍKUR:
JÓN ÞÓR ÞORVALDSSON - KT: 200977-5059

HÖNNUNARSTJÓRI:
KRISTINN RAGNARSSON KT: 120944-2000

**Verkfræðistofa
REYKJAVÍKUR**
FISKISLÖÐ 75, 101, REYKJAVÍK KT: 560415-0600

VERK:
Drangsskarð 11 / Háðegisskarð 20
Hafnarfjörður

TEIKNING:
SÖKKLAR GRUNNMYND 3

VERKNR.: 2111	MKV.: 1:50
TEIKNAD: MM	HANNAD: MM
YFIRFARID: JPF	YFIRFARID: JPF
DAGS: 14.07.2021	ÚTGÁFA NR.: A

NR.	BREYTING	DAGS	TEIKN	HANN	RÝNT	SAMP
A	VERKTEIKNING	14.07.2021	MM	MM	JPF	JPF

© Öll áhrif og skilningu tekið tillit til. Öll réttindi eru höfð skýrt höfundum.