
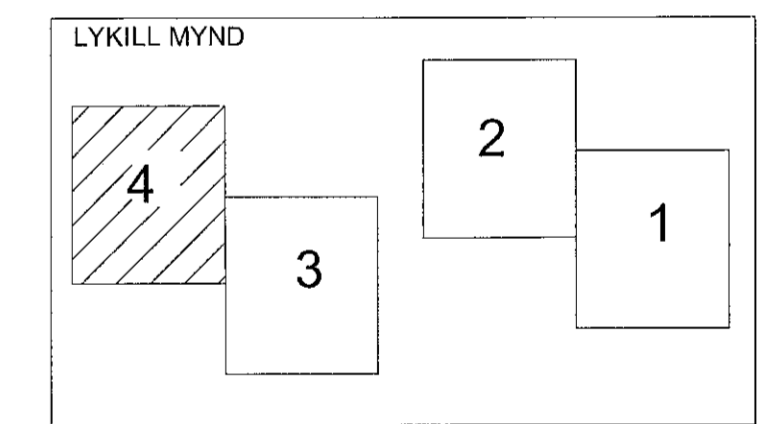


SÖKKLAR GRUNNMYND 04
MKV.:1:50

Samþykkt þann
13. sep. 2021
F.h. byggingarfulltrúans í Hafnarbæði
Hjálmar A. Jónsson
JA 5

- SKÝRINGAR:
- ALMENNAR SKÝRINGAR SJÁ TEIKNINGU B 001
 - ALLT EFNÍ OG ÖLL VINNA SKAL VERA Í SAMRÆMI
 - VÍÐ GILDANDI STAÐLA OG REGLUGERÐIR
 - ÖLL MÁL ERU Í MILLIMETRUM
 - SÖKKLAR STANDI Á FÖSTUM BOTNI Á
 - FROSTUFRIU DÝPI, Á ÞJAPPADRI
 - FYLLINGU. ÁLAG Á GRUNN 0,40MPa
 - ÞAR SEM EKKI ER MERKT DEILI SKAL NOTA
 - SAMBÆRILEGT

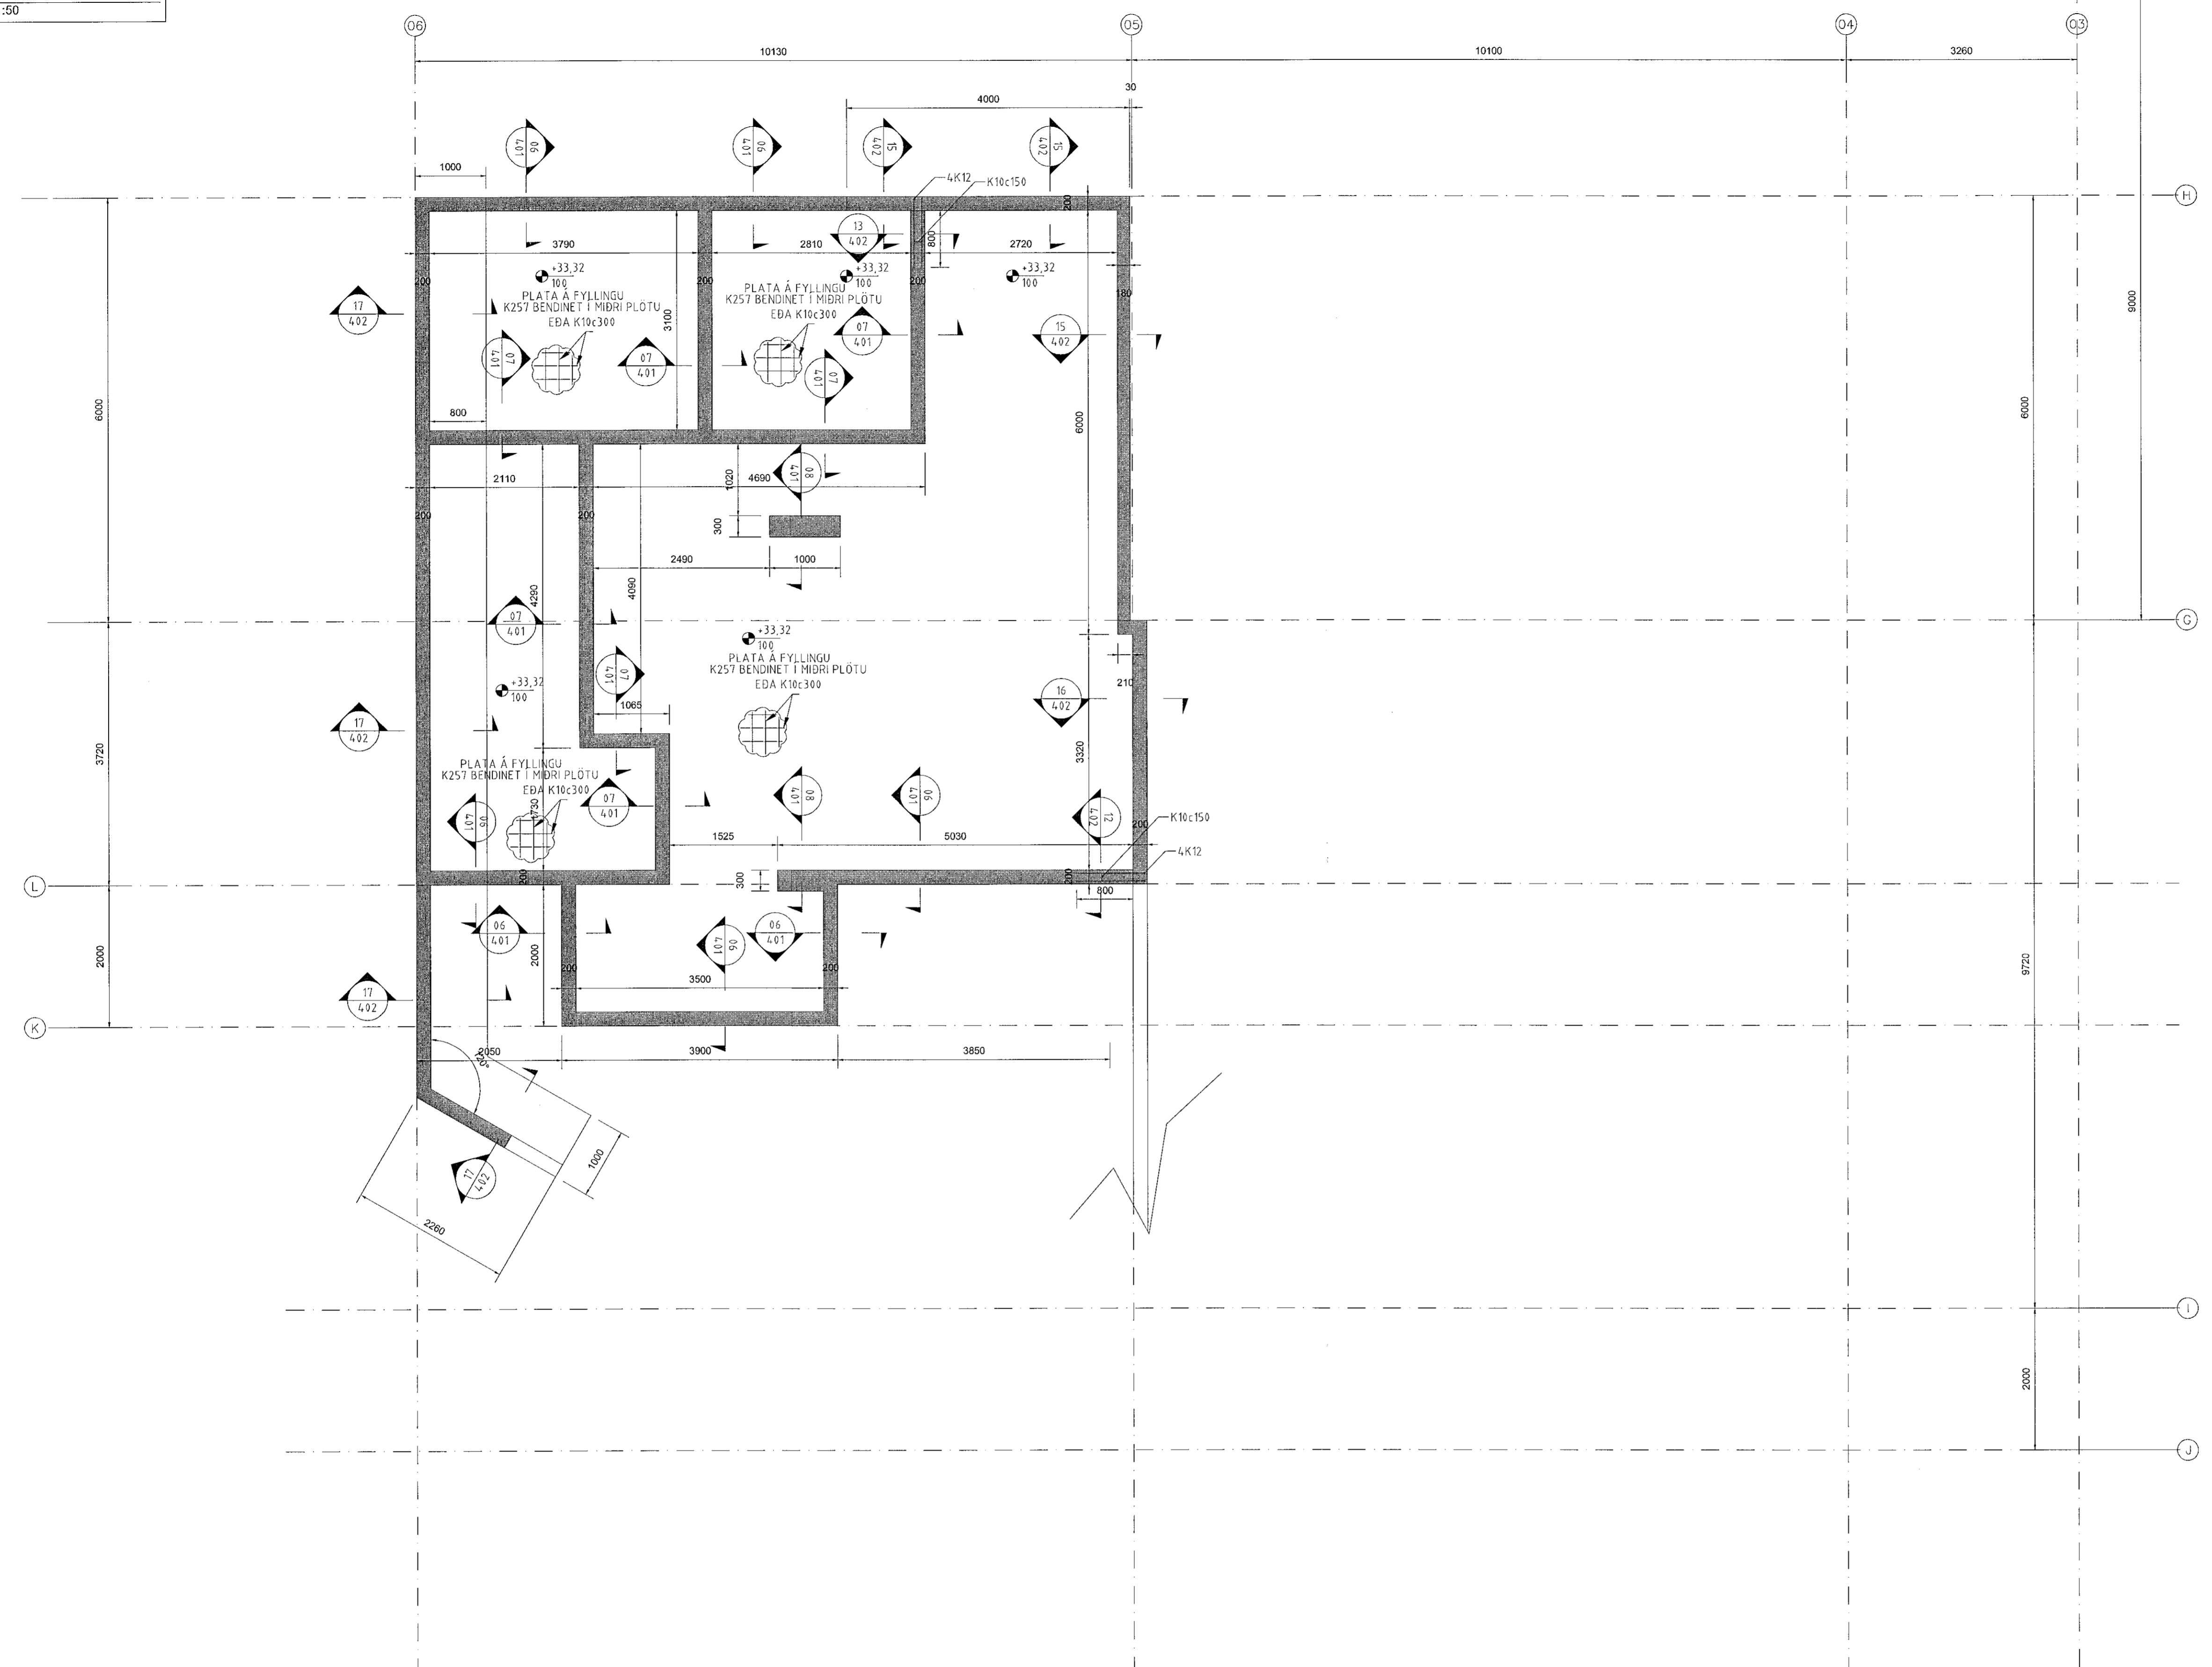

F.H. VERKFRÆÐISTOFA REYKJAVÍKUR:
JÓN ÞÓR FINNÞORSSON - KT: 200977-5059
HÖNNUNARSTJÓRI:
KRISTINN RAGNARSSON KT. 120944-2466

Verkfræðistofa
REYKJAVÍKUR
FISKISLÓÐ 75, 101, REYKJAVÍK KT: 560415-0600

VERK:
Drangsskarð 11 / Háðegisskarð 20
Hafnarfjörður

TEIKNING:
SÖKKLAR GRUNNMYND 4

VERKNR.: 2111	MKV.: 1:50
TEIKNAD: MM	HANNAD: MM
DAGS: 14.07.2021	YFIRFARIÐ: JDF
TEIKNING NR.: B112	ÚTGÁFA NR.: A

NR.	BREYTING	DAGS	TEIKN	HANN	RÝNT	SAMP
A	VERKTEIKNING	14.07.2021	MM	MM	JDF	JDF