
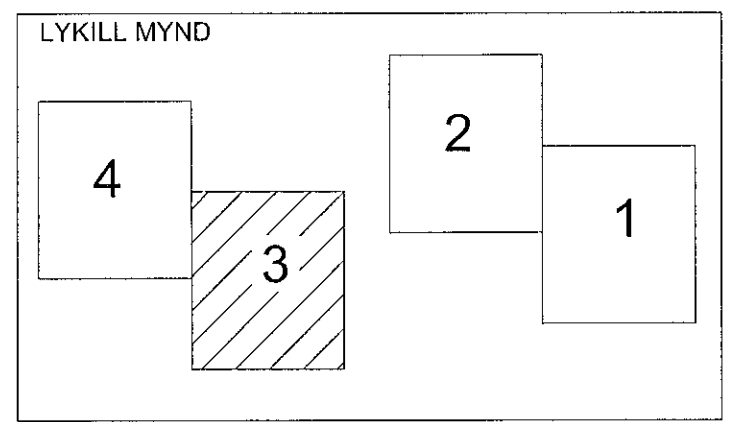


GRUNNMYND - K=+30,91  
MKV.:1:50

Samþykkt þann  
13. sep. 2021  
F.H. byggingarfræðingur / Hafnarhöfði  
Hjalmar A. Jónsson  
F-H-A-J

- SKÝRINGAR:
- ALMENNAR SKÝRINGAR SJÁ TEIKNINGU B 001 og B002
  - ALLT EFTIR OG ÖLL VINNA SKAL VERA Í SAMRÆMI VIÐ GILDANDI STADLA OG REGLUGERÐIR
  - ÖLL MÁL ERU Í MILLIMETURUM
  - VEGGEININGAR ERU KROSSLÍMT LÍMTRÉ: CLT 80mm OG 100mm Í FLOKKI C24 - NÚMÉR W....
  - MILLIGÓLF EININGAR ERU KROSSLÍMT LÍMTRÉ: CLT 140 mm L5S Í FLOKKI C24 - NÚMÉR G....
  - ÞAKEININGAR ERU KROSSLÍMT LÍMTRÉ: CLT 140 mm L5S Í FLOKKI C24 - NÚMÉR R....
  - ALLT TIMBUR ER Í FLOKKI T2 (C24)
  - LÍMTRÉS BITAR ERU Í FLOKKI GL24H OG GL28H - NÚMÉR L-bxh
  - LEGGJA SKAL TJÓRUPAPPA Á MILLI STEYPU OG REIMA / VEGGJA
  - ÞAR SEM EKKI ER MERKT DEILI SKAL NOTA SAMBÆRILEGT

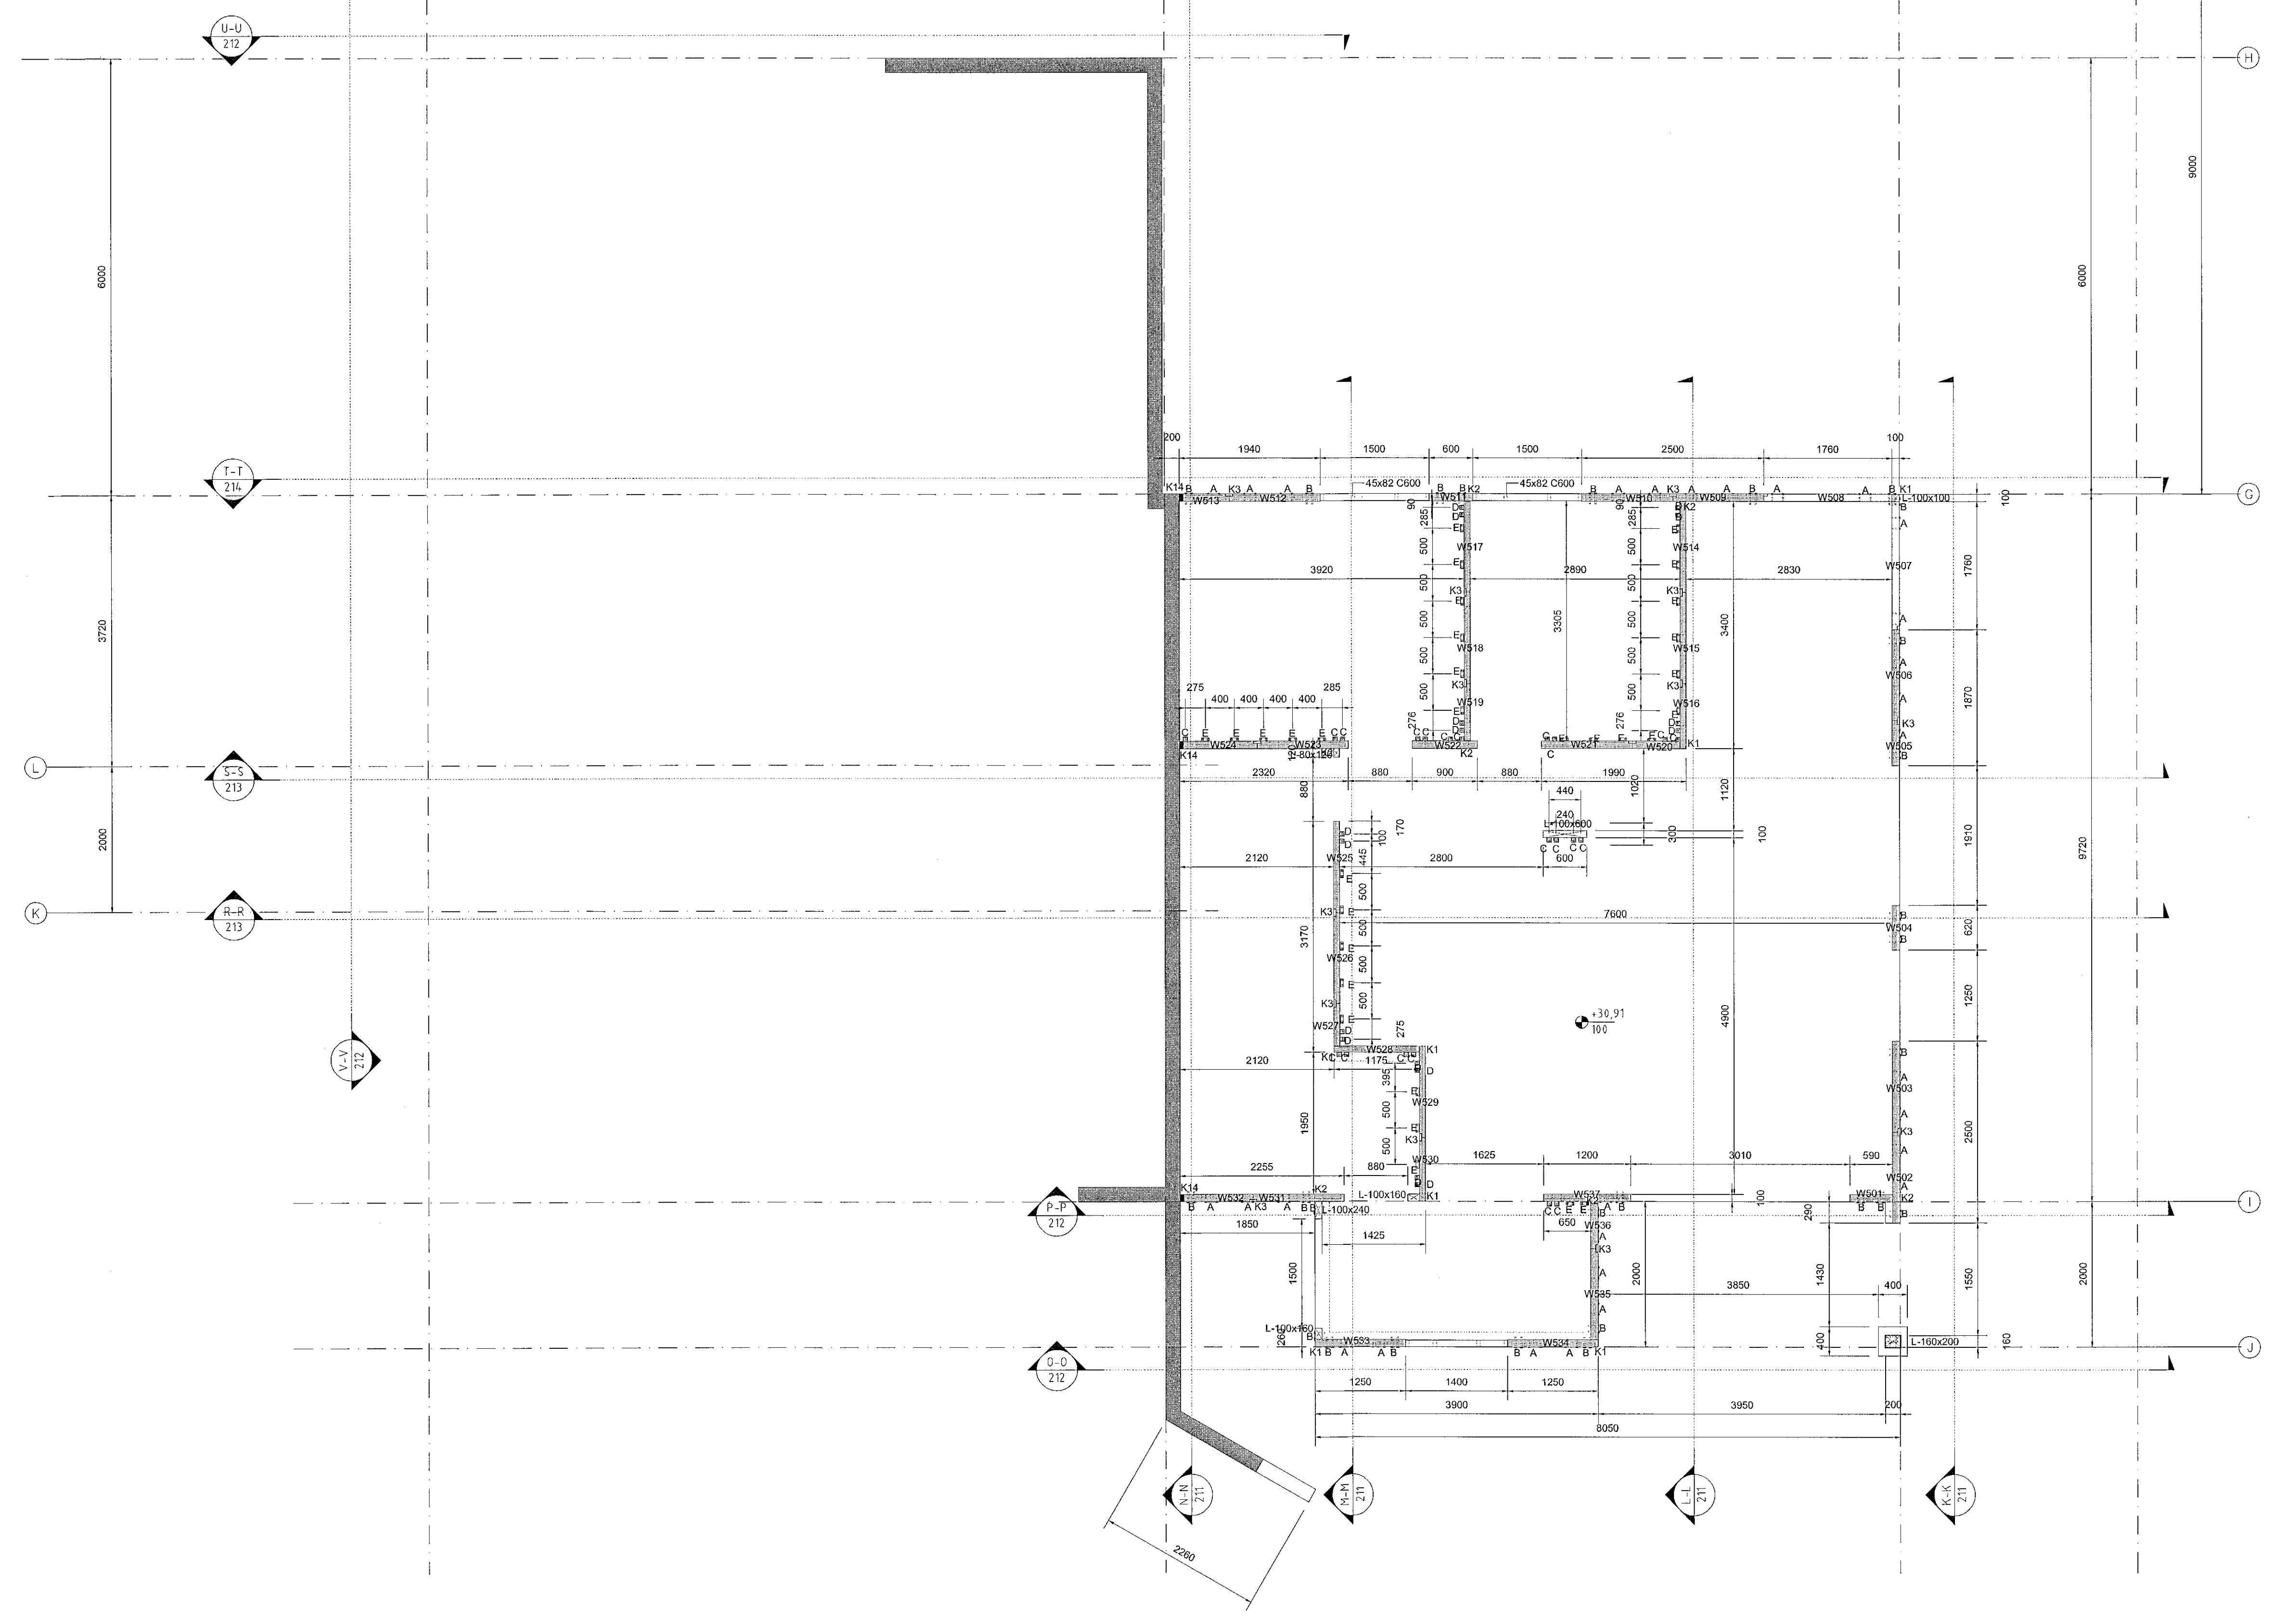

F.H. VERKFRÆÐISTOFA REYKJAVÍKUR  
JÓN ÞÓR RANBOGASON - KT: 200977-5059  
HÖNNUNARSTJÓRI:  
KRISTINN RAGNARSSON KT. 120944-2701

**Verkfræðistofa  
REYKJAVÍKUR**  
FÍSKISLÓÐ 75, 101, REYKJAVÍK KT: 560415-0600

VERK:  
**Drangsskarð 11 / Hádegisskarð 20**  
Hafnarfjörður

TEIKNING:  
GRUNNMYND K=+30,91

|                     |                       |                   |
|---------------------|-----------------------|-------------------|
| VERKNR.:<br>2111    | MKV.:<br>150          |                   |
| TEIKNAD:<br>MM      | HANNAD:<br>MM         | YFIRFARID:<br>JPF |
| DAGS:<br>14.07.2021 | TEIKNING NR.:<br>B113 | ÚTGÁFA NR.:<br>A  |

| NR. | BREYTING     | DAGS       | TEIKN | HANN | RÝNT | SAMP |
|-----|--------------|------------|-------|------|------|------|
| A   | VERKTEIKNING | 14.07.2021 | MM    | MM   | JPF  | JPF  |

© Öll rétt og áttun tekið fyrir, að hluti af haldi er háð skilfraga leyfi höfundar.