


GRUNNMYND - K=+33,32 / K=33,595
MKV.:1:50

Samþykkt þann
13. sep. 2021
F.H. Verkfæðistofa Reykjavíkur
Hjalmar A. Jónsson

- SKÝRINGAR:
- ALMENNAR SKÝRINGAR SJÁ TEIKNINGU B 001 og B002
 - ALLT EFNÍ OG ÖLL VINNA SKAL VERA Í SAMRÆMI VIÐ GILDANDI STAÐLA OG REGLUGERÐIR
 - ÖLL MÁL ERU Í MILLIMETURM
 - VEGGEININGAR ERU KROSSLÍMT LÍMTRÉ: CLT 80mm OG 100mm Í FLOKKI C24 - NÚMÉR W....
 - MILLIGÓLF EINIINGAR ERU KROSSLÍMT LÍMTRÉ: CLT 140 mm L5S Í FLOKKI C24 - NÚMÉR G....
 - ÞAKEININGAR ERU KROSSLÍMT LÍMTRÉ: CLT 140 mm L5S Í FLOKKI C24 - NÚMÉR R....
 - ALLT TIMBUR ER Í FLOKKI T2 (C24)
 - LÍMTRÉS BITAR ERU Í FLOKKI GL24H OG GL28H - NÚMÉR L-bth
 - LEGGJA SKAL TJÓRUPAPPA Á MILLI STEYPU OG REIMA / VEGGJA
 - ÞAR SEM EKKI ER MERKT DEILI SKAL NOTA SAMBÆRILEGT

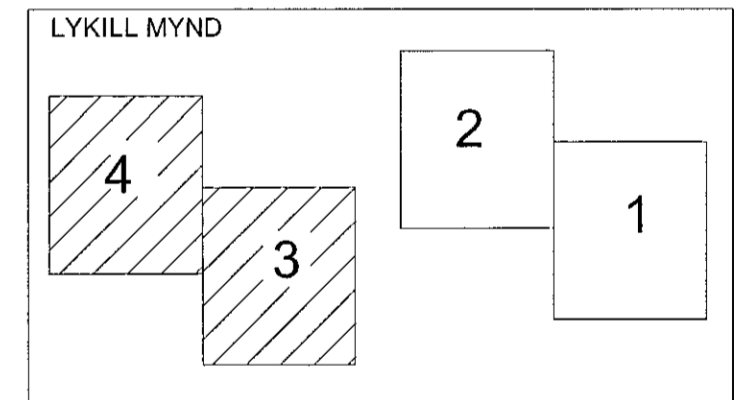

F.H. VERKFRÆÐISTOFA REYKJAVÍKUR:
JÓN ÞÓR RINNBOGASON - KT: 200977-5059
HÖNNUNARSTJÓRI:
KRISTINN RAGNARSSON KT. 120944-2669

Verkfæðistofa REYKJAVÍKUR
FISKISLÓÐ 75, 101, REYKJAVÍK KT: 560415-0600

VERK:
Drangsskarð 11 / Hádegisskarð 20
Hafnarfjörður

TEIKNING:
GRUNNMYND - K=+33,32 / K=33,595

VERKNR.: 2111	MKV.: 1:50	
TEIKNAD: MM	HANNAÐ: MM	YFIRFARID: JPF
DAGS: 14.07.2021	TEIKNING NR.: B114	ÚTGÁFA NR.: A

NR.	BREYTING	DAGS	TEIKN	HANN	RÝNT	SAMP
A	VERKTEIKNING	14.07.2021	MM	MM	JPF	JPF

© Öll efnis og skilningu höfundar, að hluta eða í heild er háð skilningu þess höfundar