GRUNNMYND - K=+36,005 / K=+36,48
MKV.:1:50

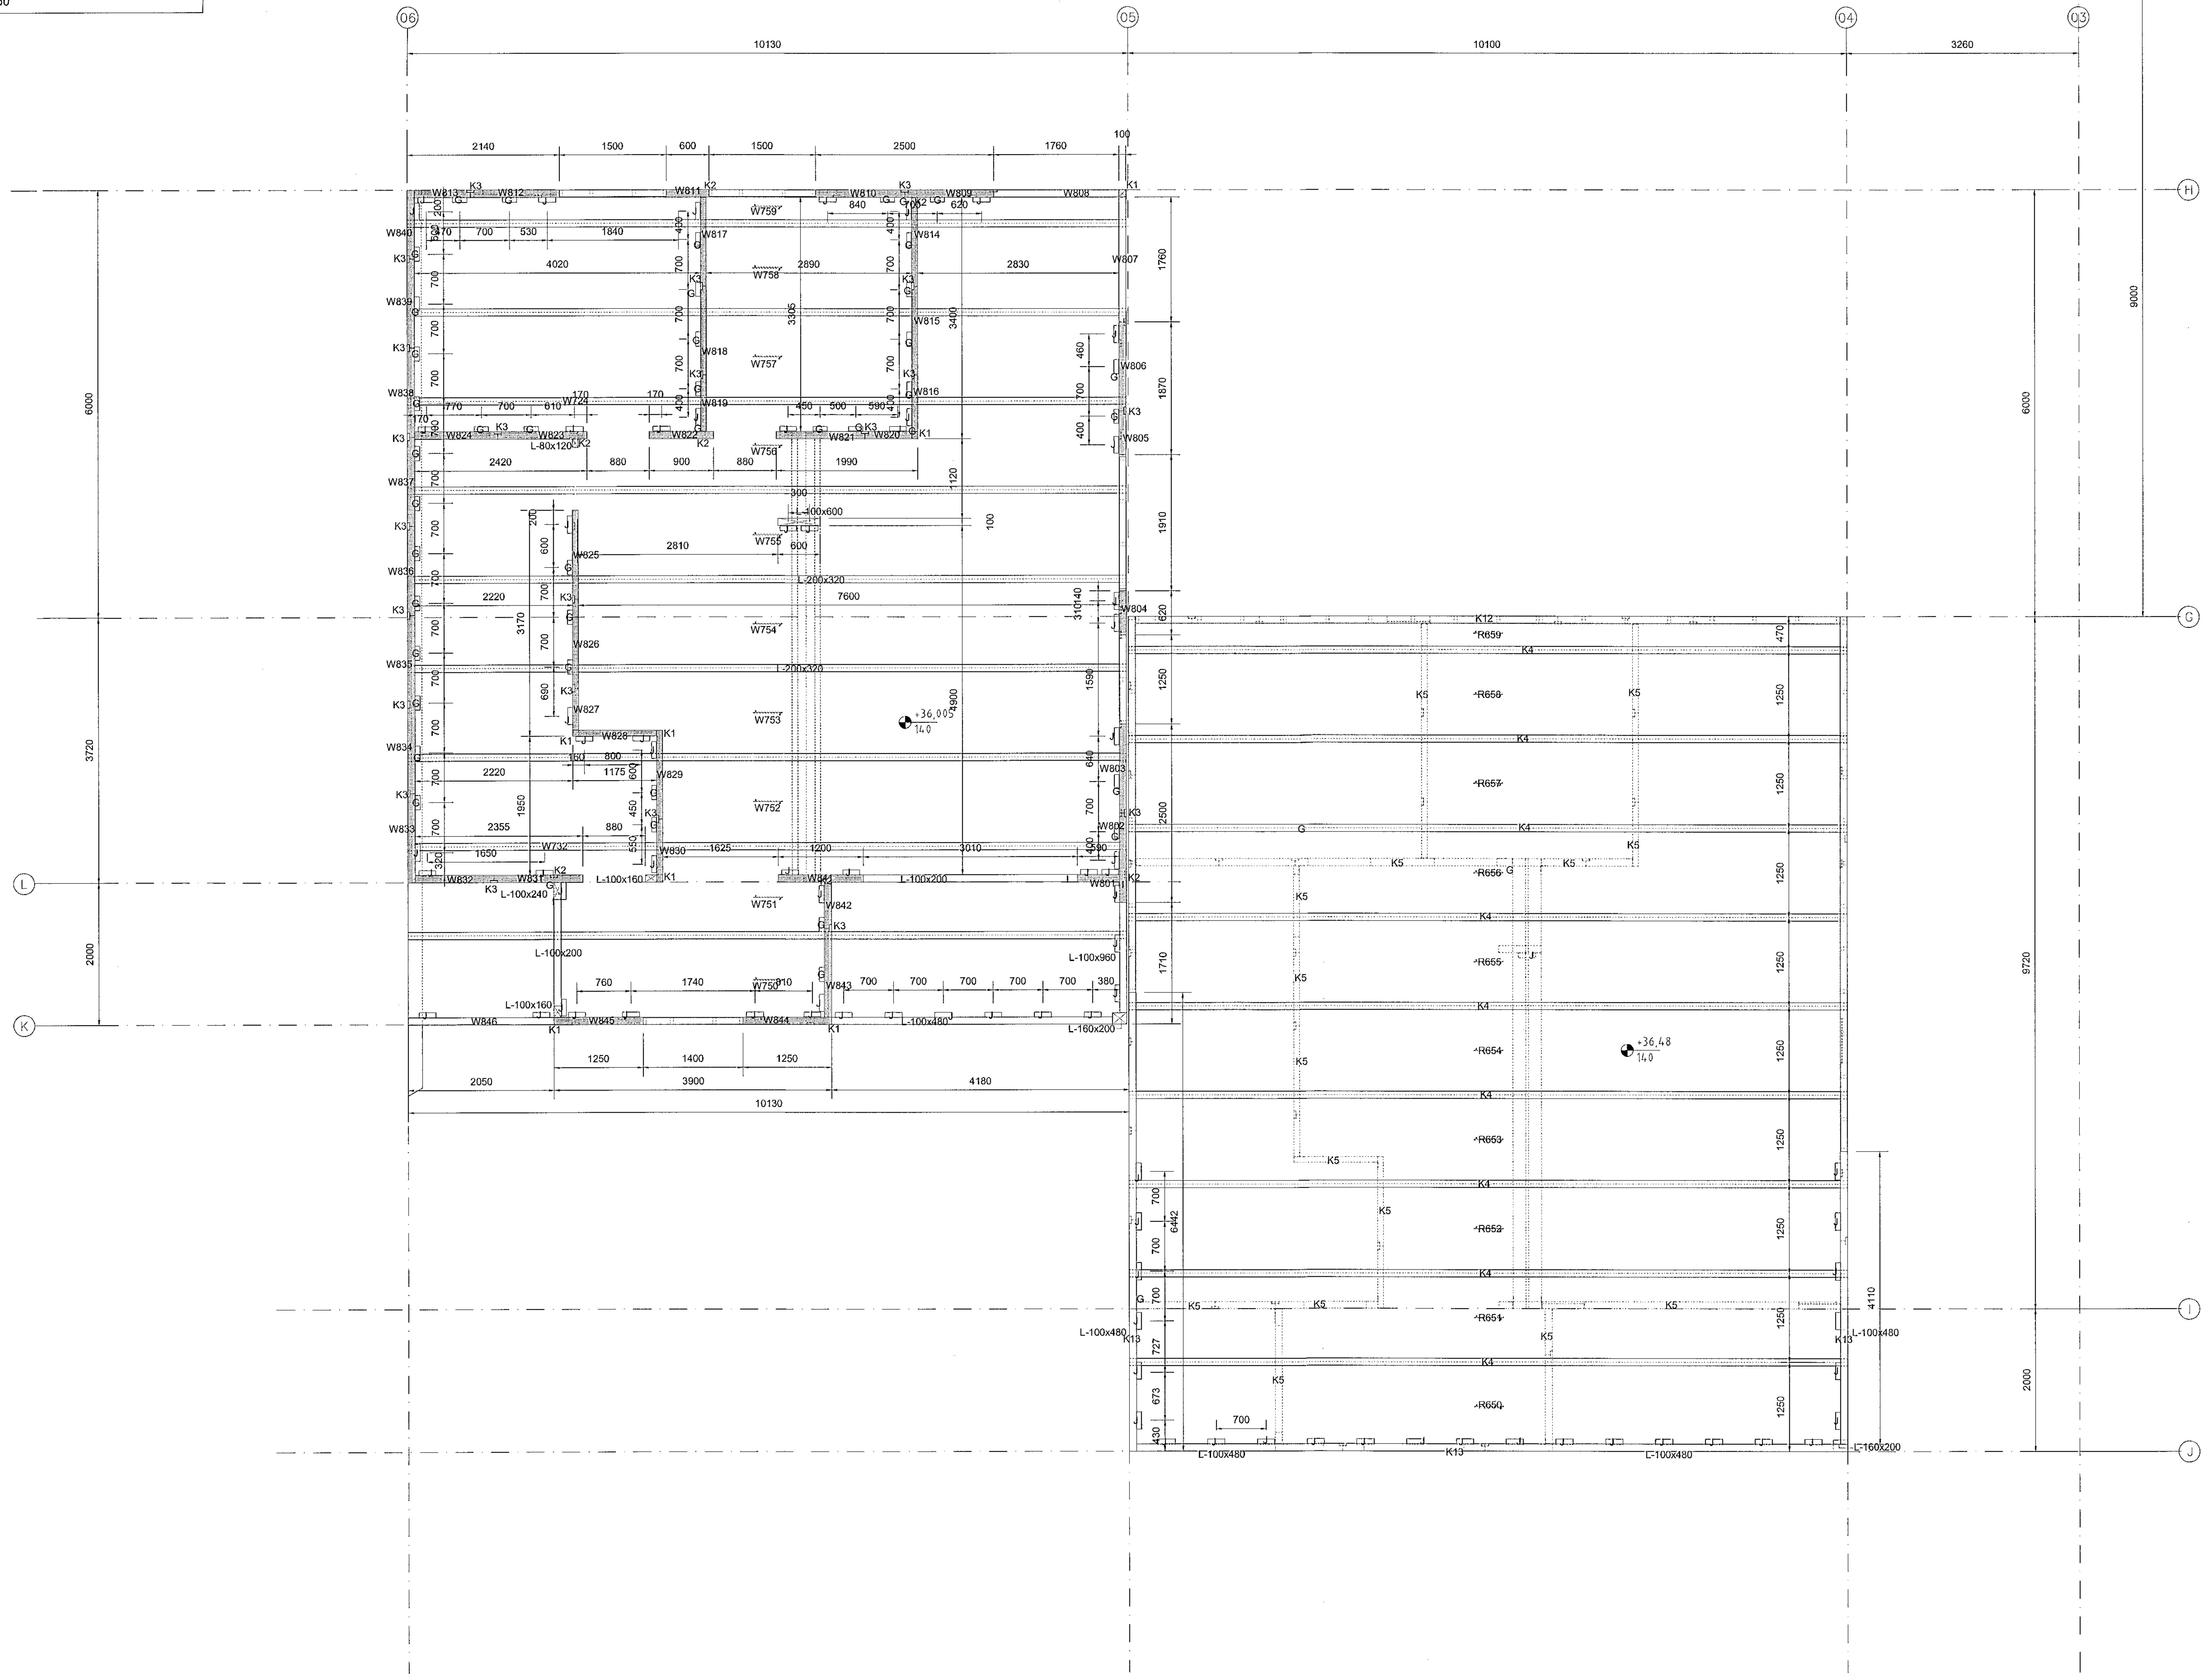

Samþykkt þann
13. sep. 2021
f.h. byggingarfulltrúans í Hafnarfirði
Hjálmar A. Jónsson

SKÝRINGAR:
- ALMENNAR SKÝRINGAR SJÁ TEIKNINGU B 001 og B002
- ALLT EFNI OG ÖLL VINNA SKAL VERA Í SAMRÆMI VIÐ GILDANDI STAÐLA OG REGLUGERÐIR
- ÖLL MÁL ERU Í MILLIMETRUM
- VEGGEININGAR ERU KROSSLÍMT LÍMTRÉ: CLT 80mm OG 100mm Í FLOKKI C24 - NÚMER W.....
- MILLIGÓLF EININGAR ERU KROSSLÍMT LÍMTRÉ: CLT 140 mm L5S Í FLOKKI C24 - NÚMER G....
- ÞAKEININGAR ERU KROSSLÍMT LÍMTRÉ: CLT 140 mm L5S Í FLOKKI C24 - NÚMER R....
- ALLT TIMBUR ER Í FLOKKI T2 (C24)
- LÍMTRÉS BITAR ERU Í FLOKKI GL24H OG GL28H - NÚMER L-bxh
- LEGGJA SKAL TJÖRUPAPPA Á MILLI STEYPU OG REIMA / VEGGJA
- ÞAR SEM EKKI ER MERKT DEILI SKAL NOTA SAMBÆRILEGT

LYKILL MYND

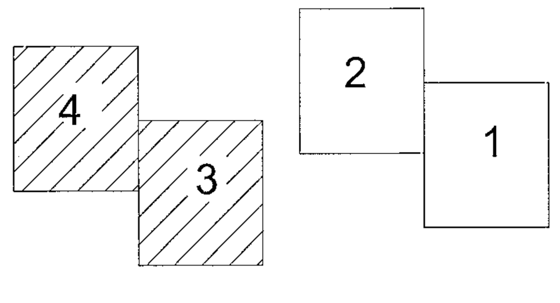

F.H. VERKFRÆÐISTOFU REYKJAVÍKUR:
JÓN ÞÓR FINNBOGASON - KT: 200977-5059

HÖNNUNARSTJÓRI:
KRISTINN RAGNARSSON KT. 120944-2669

Verkfræðistofa REYKJAVÍKUR
FISKISLÓÐ 75, 101, REYKJAVIK KT: 560415-0600

VERK:
Drangsskarð 11 / Háðegisskarð 20
Hafnarfjörður

TEIKNING:
GRUNNMYND - K=+36,005 / K=+36,48

VERKNR.:		MKV.:
2111		1:50
TEIKNAÐ: MM	HANNAÐ: MM	YFIRFARIÐ: JÞF
DAGS: 14.07.2021	TEIKNING NR: B115	ÚTGÁFA NR.: A

NR.	BREYTING	DAGS	TEIKN	HANN	RÝNT	SAMÞ
A	VERKTEIKNING	14.07.2021	MM	MM	JÞF	JÞF

©Öll afnot og afritun teikningar, að hluta eða í heild er háð skriflegu leyfi höfunda