


SNID: J-J
MKV.: 1:50

FESTINGAR:

- A: TCP 200. SJÁ SÉRMYND 01/410
- B: WHT 540 PLATA. SJÁ SÉRMYND 02/410
- C: WHT 540 VINKLAR. SJÁ SÉRMYND 03/410
- D: WHT 440 VINKLAR. SJÁ SÉRMYND 04/410
- E: WBR90110 VINKLAR. SJÁ SÉRMYND 05/410
- F: WBR90 VINKLAR. SJÁ SÉRMYND 10/410
- G: TTF200 VINKLAR. SJÁ SÉRMYND 06/410
- I: PLATA 100x300x2. SJÁ SÉRMYND 08/410
- J: TTV240 VINKLAR. SJÁ SÉRMYND 07/410
- K: PLATA 100x400x2. SJÁ SÉRMYND 09/410
- K1-K15: SJÁ TEIKN. B411
- SF1, SF2: STÁLFESTINGAR

Sambykkt þann
13. sep. 2021
F.H. byggingarfulltrúans í Hafnarfirði,
Hjalmar A. Jónsson
H-A-S

- SKÝRINGAR:**
- ALMENNAR SKÝRINGAR SJÁ TEIKNINGU B 001 og B002
 - ALLT EFTIR OG ÖLL VINNA SKAL VERA Í SAMRÆMI VIÐ GILDANDI STAÐLA OG REGLUGERÐIR
 - ÖLL MÁL ERU Í MILLIMETURUM
 - VEGGEININGAR ERU KROSSLÍMT LÍMTRÉ: CLT 80mm OG 100mm Í FLOKKI C24 - NÚMER W....
 - MILLIGÖLF EININGAR ERU KROSSLÍMT LÍMTRÉ: CLT 140 mm L5S Í FLOKKI C24 - NÚMER G....
 - ÞAKEININGAR ERU KROSSLÍMT LÍMTRÉ: CLT 140 mm L5S Í FLOKKI C24 - NÚMER R....
 - ALLT TIMBUR ER Í FLOKKI T2 (C24)
 - LÍMTRÉS BITAR ERU Í FLOKKI GL24H OG GL28H - NÚMER L-bh
 - LEGGJA SKAL TJÓRUPAPPA Á MILLI STEYPU OG REIMA / VEGGJA
 - ÞAR SEM EKKI ER MERKT DEILI SKAL NOTA SAMBÆRILEGT

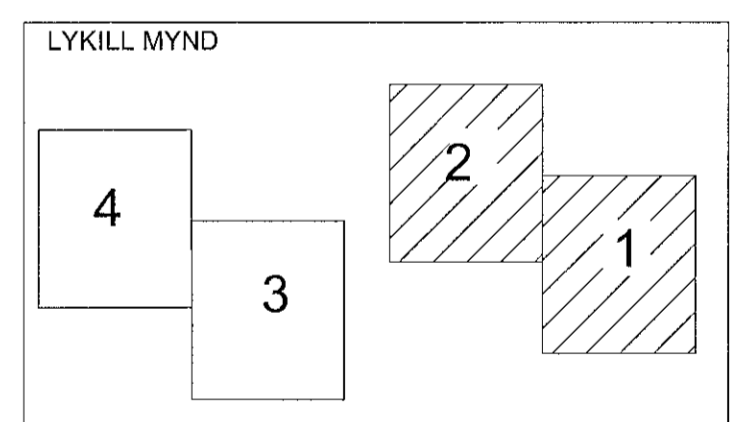

F.H. VERKFRÆÐISTOFA REYKJAVÍKUR:
JÓN ÞÓR FINNBOGASON - KT: 200977-5059
HÖNNUNARSTJÓRI:
KRISTINN RAGNARSSON KT. 120944-2669

**Verkfræðistofa
REYKJAVÍKUR**
FÍSKISLÓÐ 75, 101, REYKJAVÍK KT: 560415-0600

VERK:
Drangsskarð 11 / Hádegisskarð 20
Hafnarfjörður

TEIKNING:
SNID J-J

| | |
|---------------------|-------------------|
| VERKNR.: 2111 | MKV.: 1:50 |
| TEIKNAD: MM | HANNAD: MM |
| YFIRFARID: JbF | YFIRFARID: JbF |
| DAGS: 14.07.2021 | ÚTGÁFA NR.: A |

| NR. | BREYTING | DAGS | TEIKN | HANN | RÝNT | SAMP |
|-----|--------------|------------|-------|------|------|------|
| A | VERKTEIKNING | 14.07.2021 | MM | MM | JbF | JbF |