


Samþykkt þann
 13. sep. 2021
 F.H. Verkfræðistofa Reykjavíkur
 Hjalmar A. Jónsson
 H.A.S

- SKÝRINGAR:
- ALMENNAR SKÝRINGAR SJÁ TEIKNINGU B 001 OG B002
 - ALLT EFSNI OG ÖLL VINNA SKAL VERA Í SAMRÆMI VIÐ GILDANDI STAÐLA OG REGLUGERÐIR
 - ÖLL MÁL ERU Í MILLIMETURUM
 - VEGGEININGAR ERU KROSSLÍMT LÍMTRÉ: CLT 80mm OG 100mm Í FLOKKI C24 - NÚMÉR W.....
 - MILLIGÓLF EINIINGAR ERU KROSSLÍMT LÍMTRÉ: CLT 140 mm L5S Í FLOKKI C24 - NÚMÉR G....
 - ÞAKEINIINGAR ERU KROSSLÍMT LÍMTRÉ: CLT 140 mm L5S Í FLOKKI C24 - NÚMÉR R....
 - ALLT TIMBUR ER Í FLOKKI T2 (C24)
 - LÍMTRÉS BITAR ERU Í FLOKKI GL24H OG GL28H - NÚMÉR L-bxh
 - LEGGJA SKAL TJÖRUPAPPA Á MILLI STEYPU OG REIMA / VEGGJA
 - ÞAR SEM EKKI ER MERKT DEILI SKAL NOTA SAMBÆRILEGT

SNID: T-T
 MKV.: 1:50

- FESTINGAR:
- A: TCP 200. SJÁ SÉRMYND 01/410
 - B: WHT 540 PLATA. SJÁ SÉRMYND 02/410
 - C: WHT 540 VINKLAR. SJÁ SÉRMYND 03/410
 - D: WHT 440 VINKLAR. SJÁ SÉRMYND 04/410
 - E: WBR90110 VINKLAR. SJÁ SÉRMYND 05/410
 - F: WBR90 VINKLAR. SJÁ SÉRMYND 10/410
 - G: TTF200 VINKLAR. SJÁ SÉRMYND 06/410
 - I: PLATA 100x300x2. SJÁ SÉRMYND 08/410
 - J: TTV240 VINKLAR. SJÁ SÉRMYND 07/410
 - K: PLATA 100x400x2. SJÁ SÉRMYND 09/410
 - K1-K15: SJÁ TEIKN. B411
 - SF1, SF2: STÁLFASTINGAR

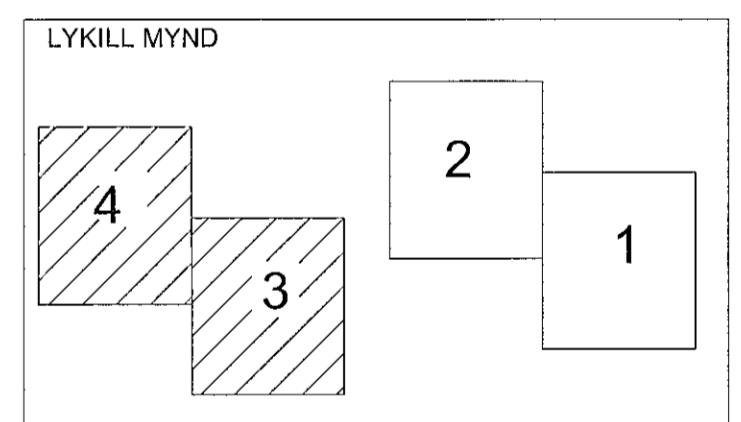

F.H. VERKFRÆÐISTOFA REYKJAVÍKUR
 JÓN ÞÓR RAGNARSSON - KT: 200977-5059
 HÖNNUNARSTJÓRI:
 KRISTINN RAGNARSSON KT. 120944-2669

Verkfræðistofa REYKJAVÍKUR
 FÍSKISLÓÐ 75, 101, REYKJAVÍK KT: 560415-0600

VERK:
Drangsskarð 11 / Háðegisskarð 20
 Hafnarfjörður

TEIKNING:
 SNID T-T

VERKNR.: 2111 MKV.: 1:50

TEIKNAD: MM HANNAÐ: MM YFIRFARID: JDF
 DAGS: 14.07.2021 TEIKNING NR: B214 ÚTGÁFA NR.: A

NR.	BREYTING	DAGS	TEIKN	HANN	RÝNT	SAMP
A	VERKTEIKNING	14.07.2021	MM	MM	JDF	JDF