



Hádegisskároð 20 b

Hádegisskároð 20 a

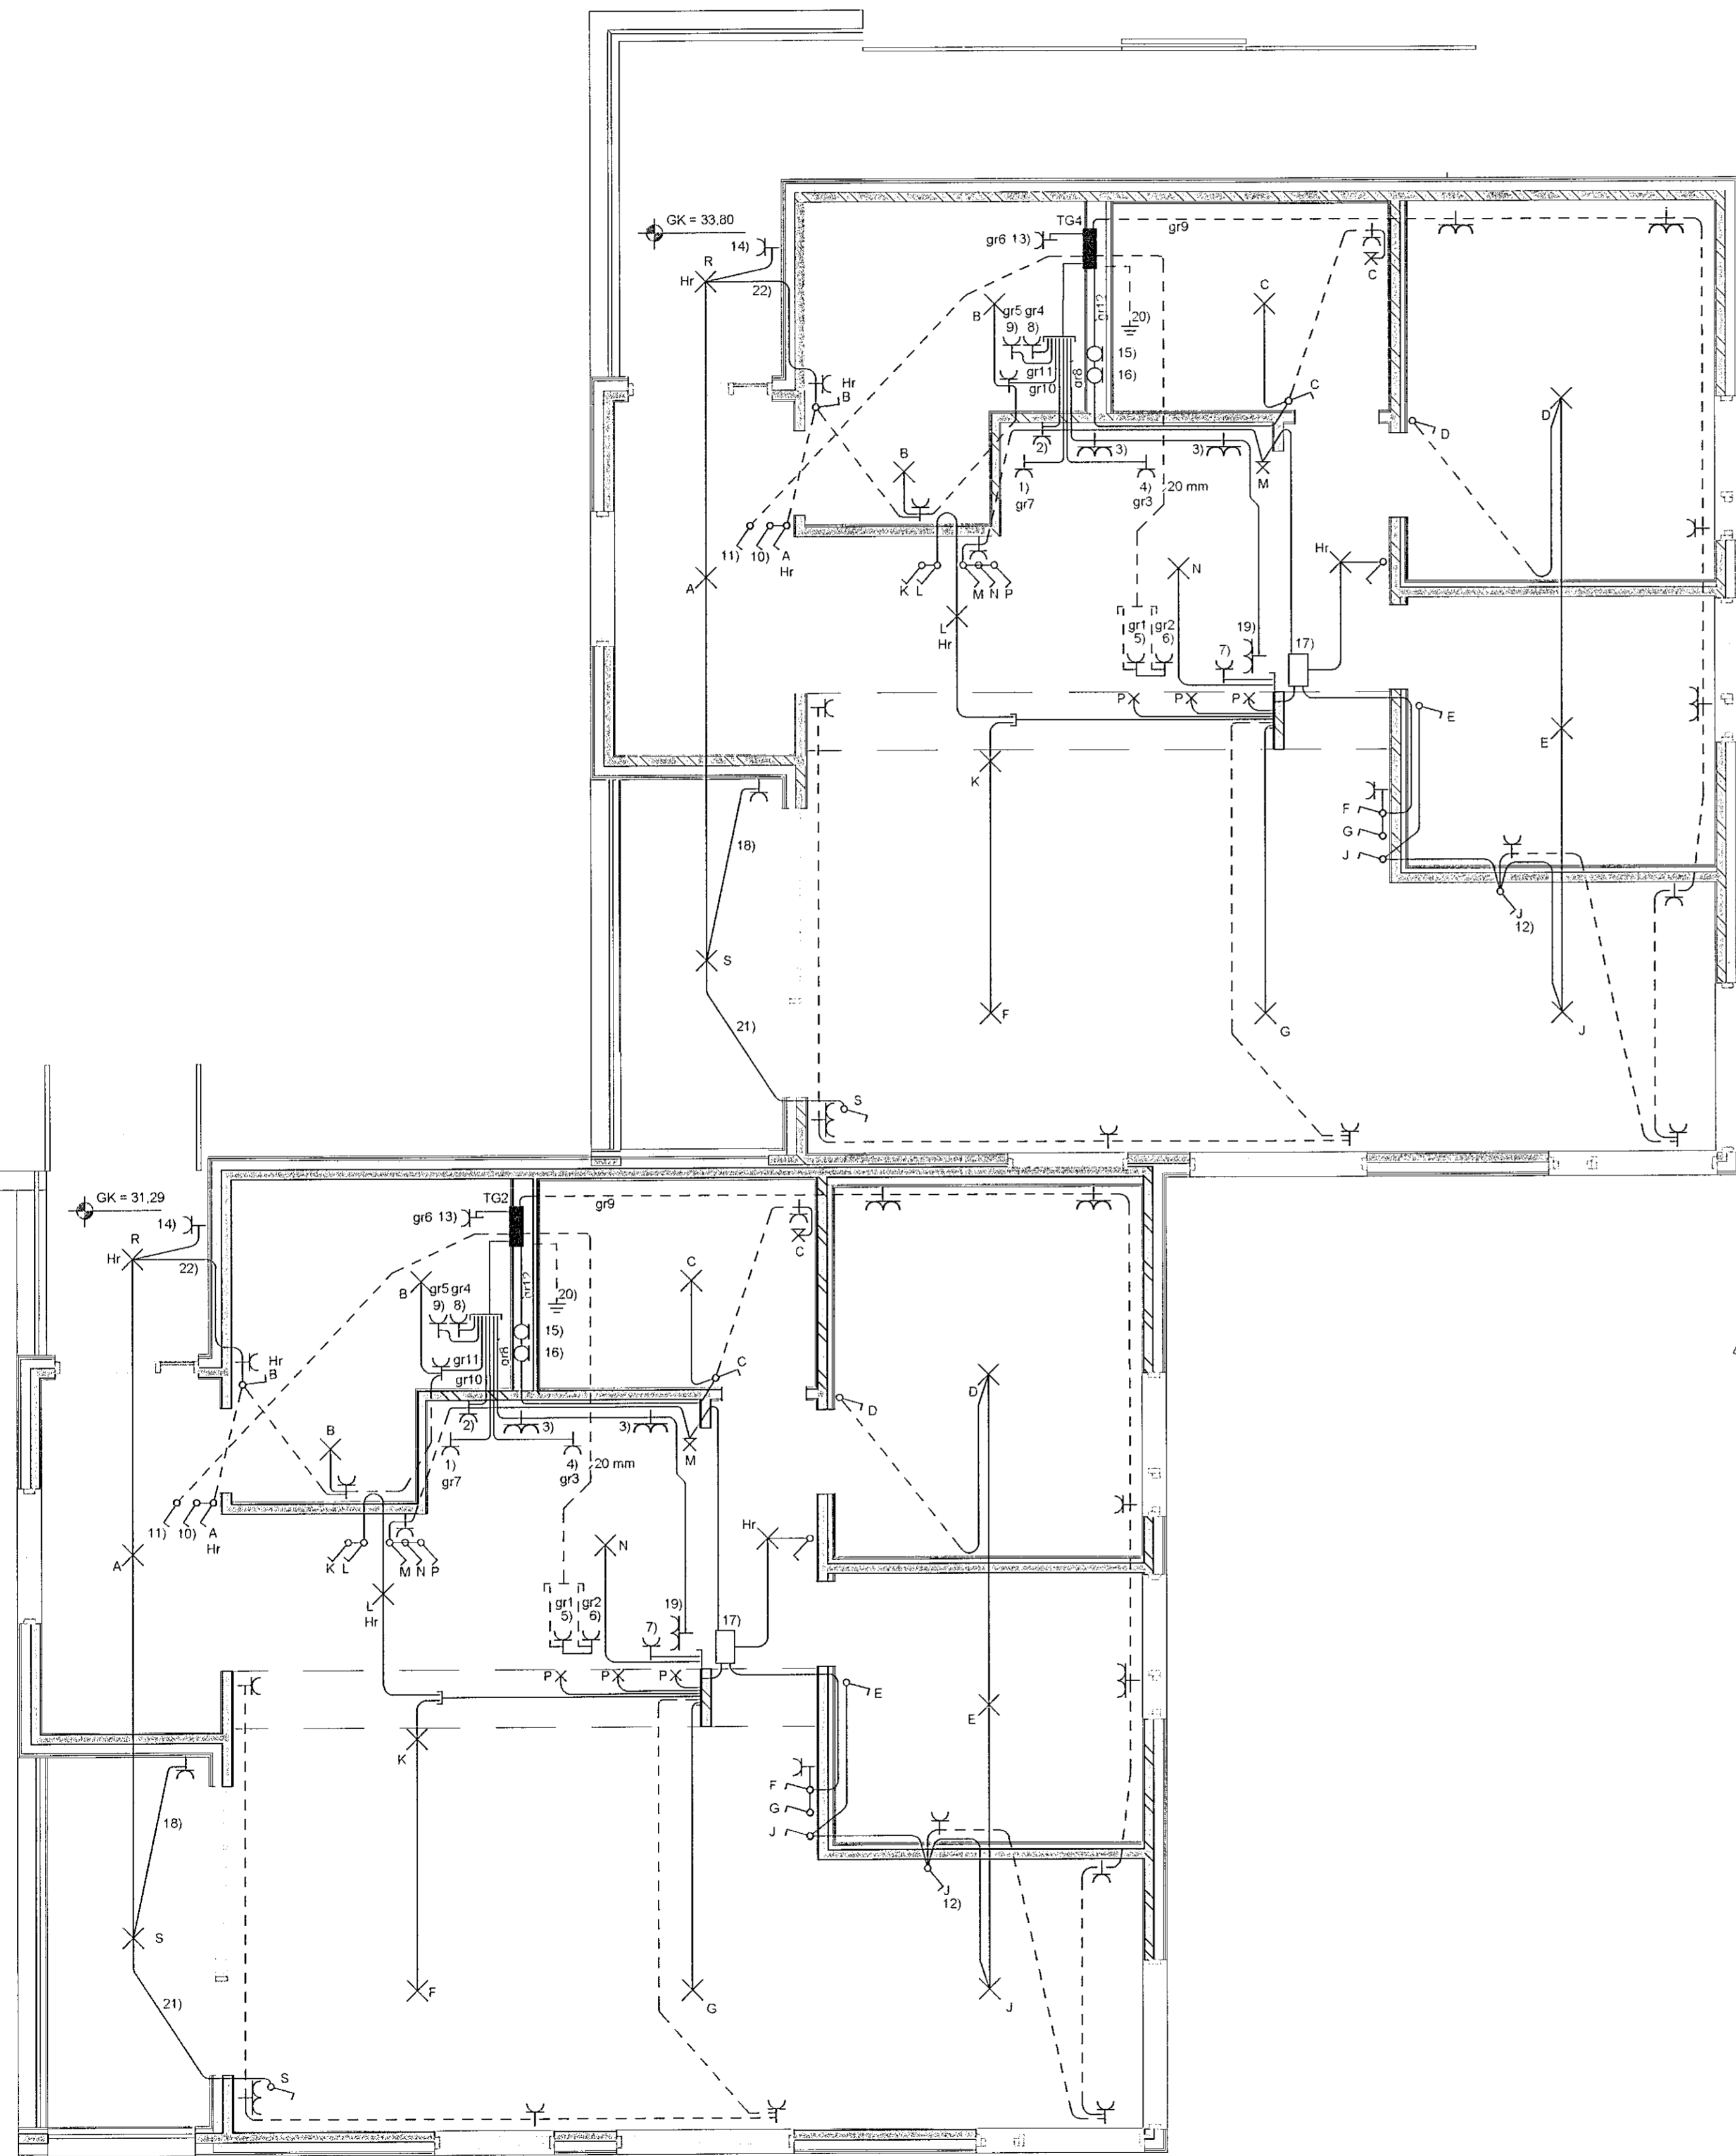

2. HÆÐ  
(ATH Hæðir eru ekki í sama gölfkóða)

1 Raflagnir  
1:50

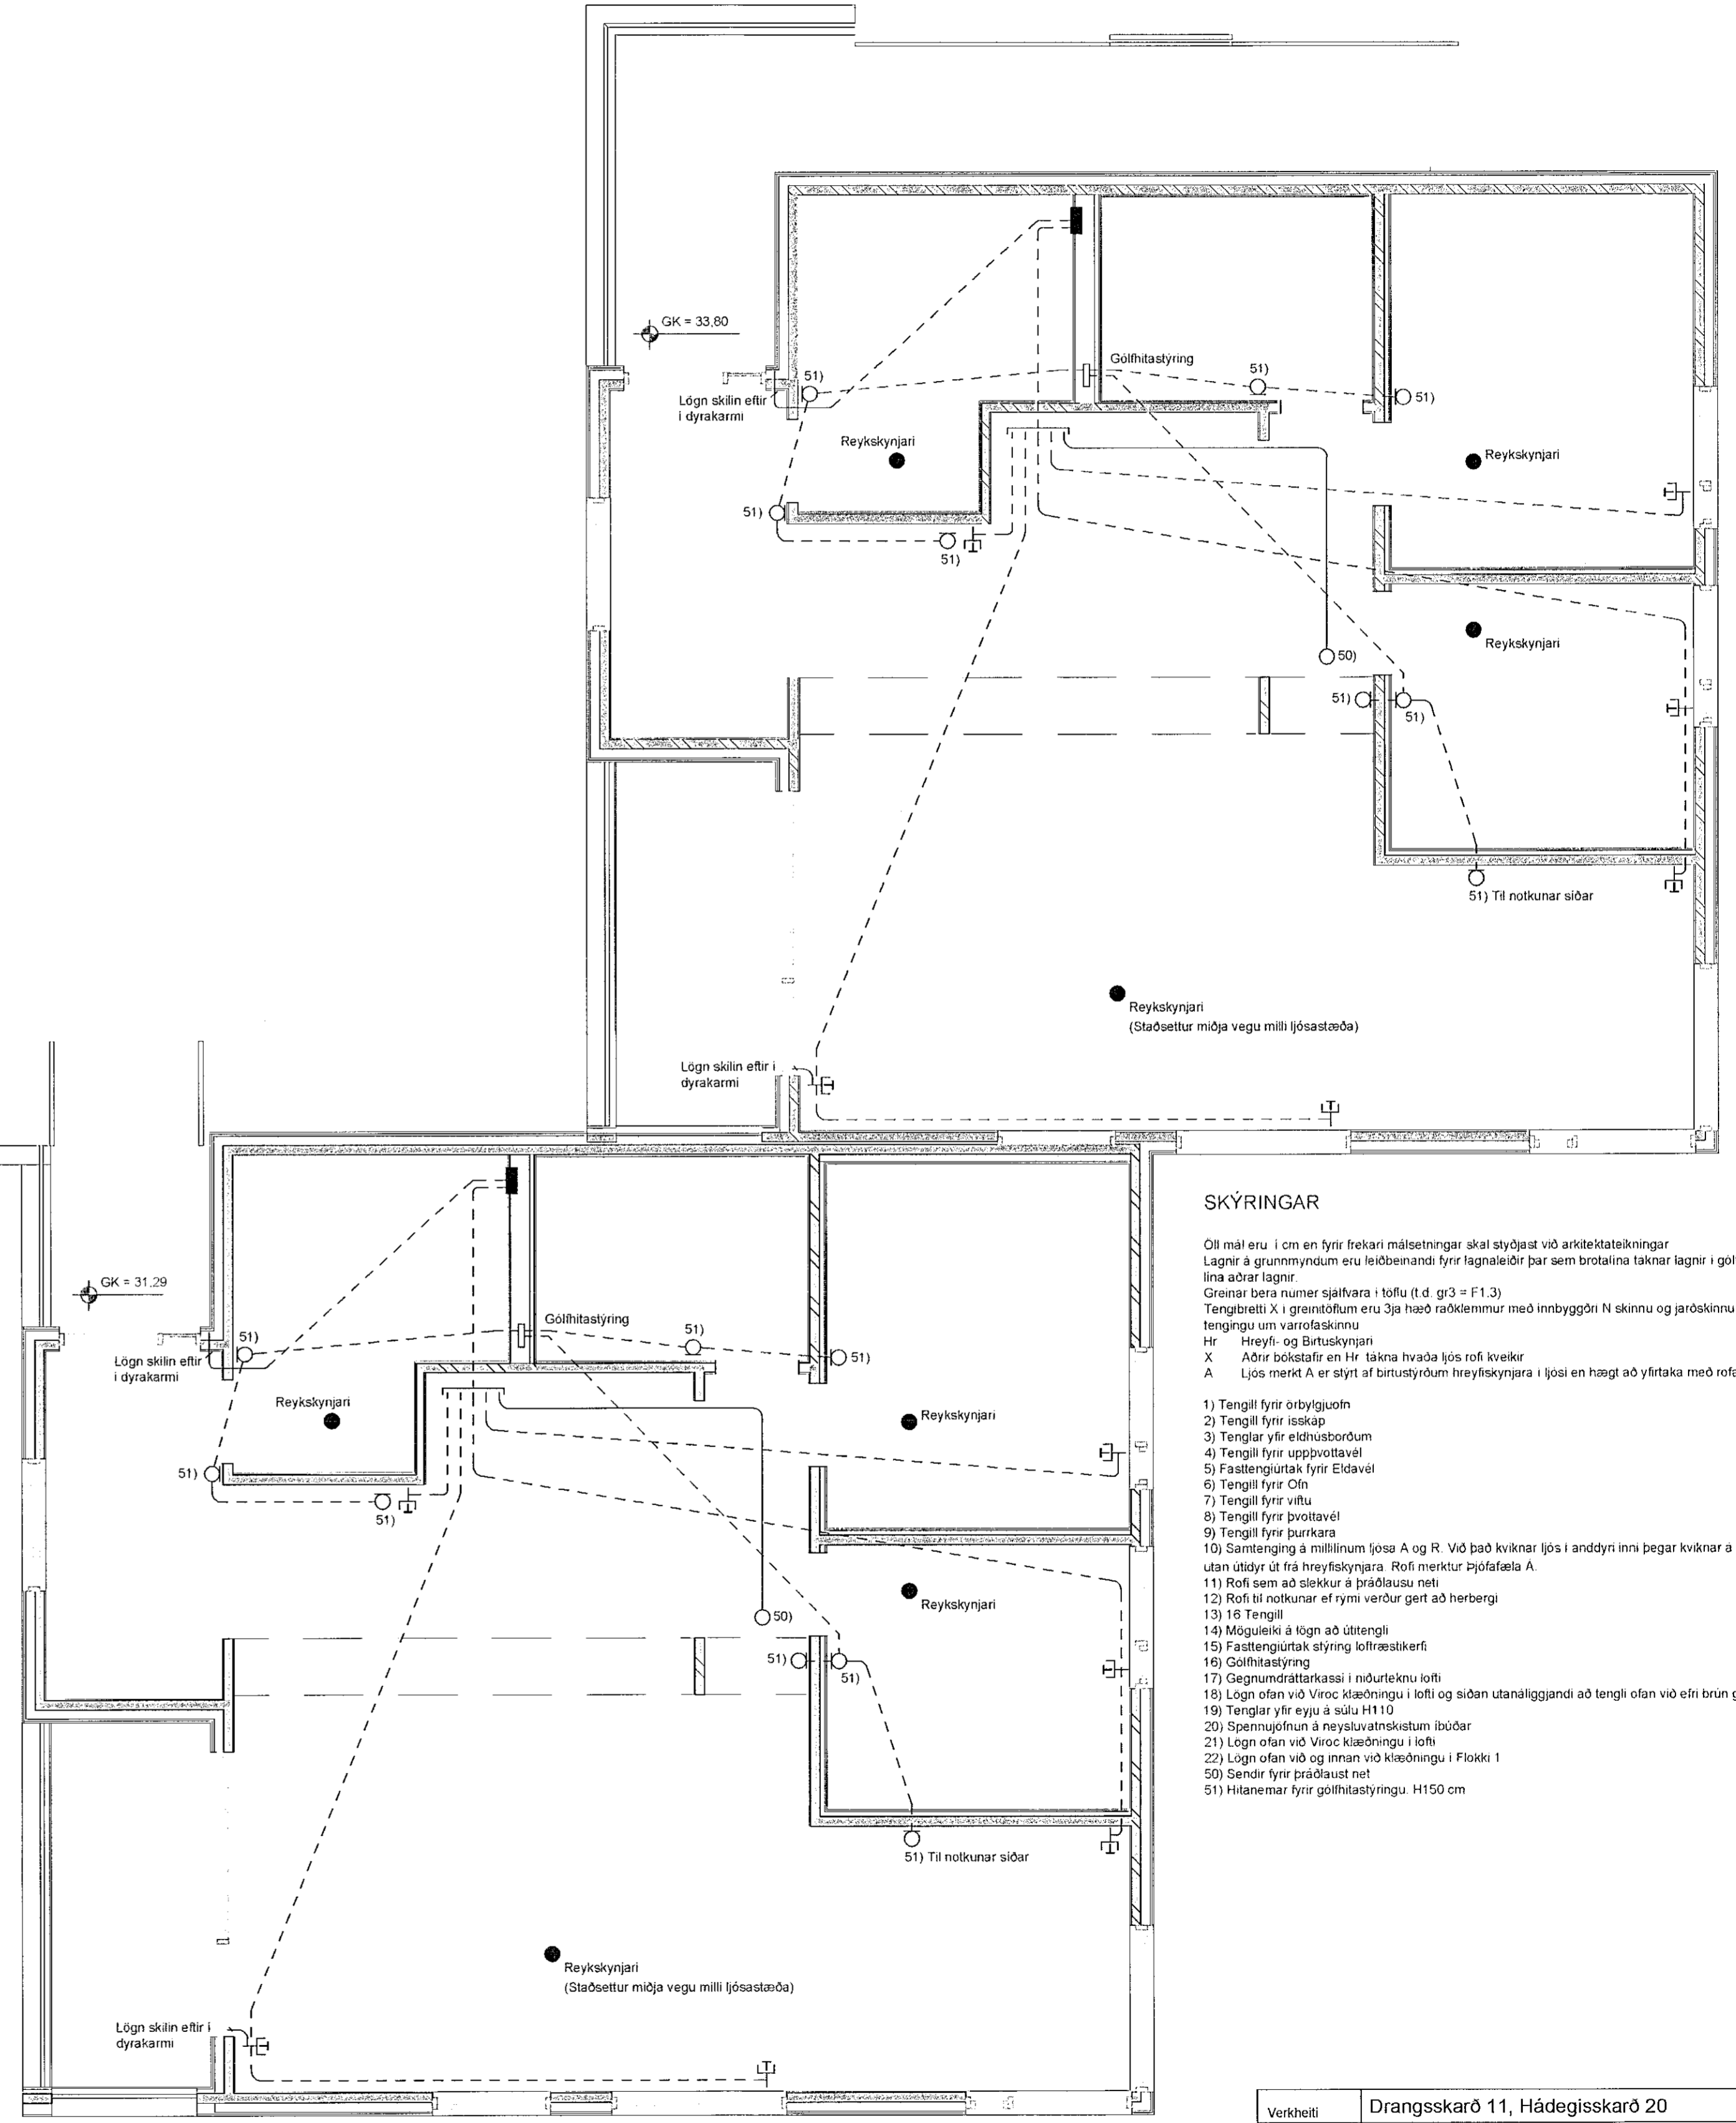

2. HÆÐ  
(ATH Hæðir eru ekki í sama gölfkóða)

1 Smáspenna  
1:50

SKÝRINGAR

- Öll mál eru í cm en fyrir flekari málsetningar skjalstöpsat við arkitektatekningar  
Lagnir á grunnmörðum eru tekið á milli fyrir lagnaleiðir þar sem brotalína taknar lagnir í gótti en heil lína aðrar lagnir.  
Grennar bera númer sjálfvara í löllu (t.d. gr3 = F1.3)  
Tengibreiti X í grenstófum eru 3ja hæð radklemmur með innbyggðri N skinnu og jarðskinnu með tengingu um varðflokksinu.  
Hr Hreyfi- og Birtuskynjari  
X Aðrir bókstafir en Hr tákna hvaða ljós rofi kvæker  
A Ljós merki A er sýnt af birtustjórn hreyfiskynjara í ljósi en hægt að yfirlitka með rofa A
- 1) Tengill fyrir orbylgjuott
  - 2) Tengill fyrir ísskáp
  - 3) Tengill fyrir elduborðum
  - 4) Tengill fyrir uppþvottavél
  - 5) Fasttengingartak fyrir Eldavél
  - 6) Tengill fyrir Öli
  - 7) Tengill fyrir víðu
  - 8) Tengill fyrir þvottavél
  - 9) Tengill fyrir þurrkara
  - 10) Samtenging á milliðrum ljósa A og R. Við það kvíknar ljós í anddyri inni þegar kvíknar a utljósi fyrir utan útdyr út frá hreyfiskynjara. Rofi merktur þjófatala A.
  - 11) Rofi sem að slekkur á þröðlausu neti
  - 12) Rofi til notkunar ef rými verður gert að herbergi
  - 13) 16 Tengill
  - 14) Möguleiki á lagn að úttengli
  - 15) Fasttengingartak stýring loftfræskkerfi
  - 16) Gólfhitastýring
  - 17) Gægnunartakaskassi í niðurtöknu lofti
  - 18) Lagn ofan við Viroc klæðningu í lofti og síðan utanliggjandi að tengli ofan við efn brún glugga
  - 19) Tengill fyrir eyju á súlu H110
  - 20) Spennupluggur á meysluratræðslum íbóðar
  - 21) Lagn ofan við Viroc klæðningu í lofti
  - 22) Lagn ofan við og innan við klæðningu í Flokki 1
  - 50) Sendir fyrir þröðlausu neti
  - 51) Hítanar fyrir gólfhitastýringu. H150 cm

|                      |   |
|----------------------|---|
| Verkhelti            | Drangsskaró 11, Hádegisskaró 20         |
| Byggingarhluti       | Drangsskaró 11ab, Hádegisskaró 20ab     |
| Teikning             | Raflagnir og Smáspennulagnir            |
| Hönnuður             | Snæbjörn Þór Ingvarsson kt. 160454-5269 |
| Hönnunarstjóri       | Kristinn Ragnarsson kt. 120944-2669     |
| Teiknað              | Ingimundur Þór Þorsteinsson             |
| Frumdýgla dagsetning | 16. ágúst 2021                          |
| Breyt. Nr-Dags.      |   |
| Kvarði               | Teikin NR                               |
| 1:50                 | 704                                     |