



Hádegisskarð 20 b

Hádegisskarð 20 a

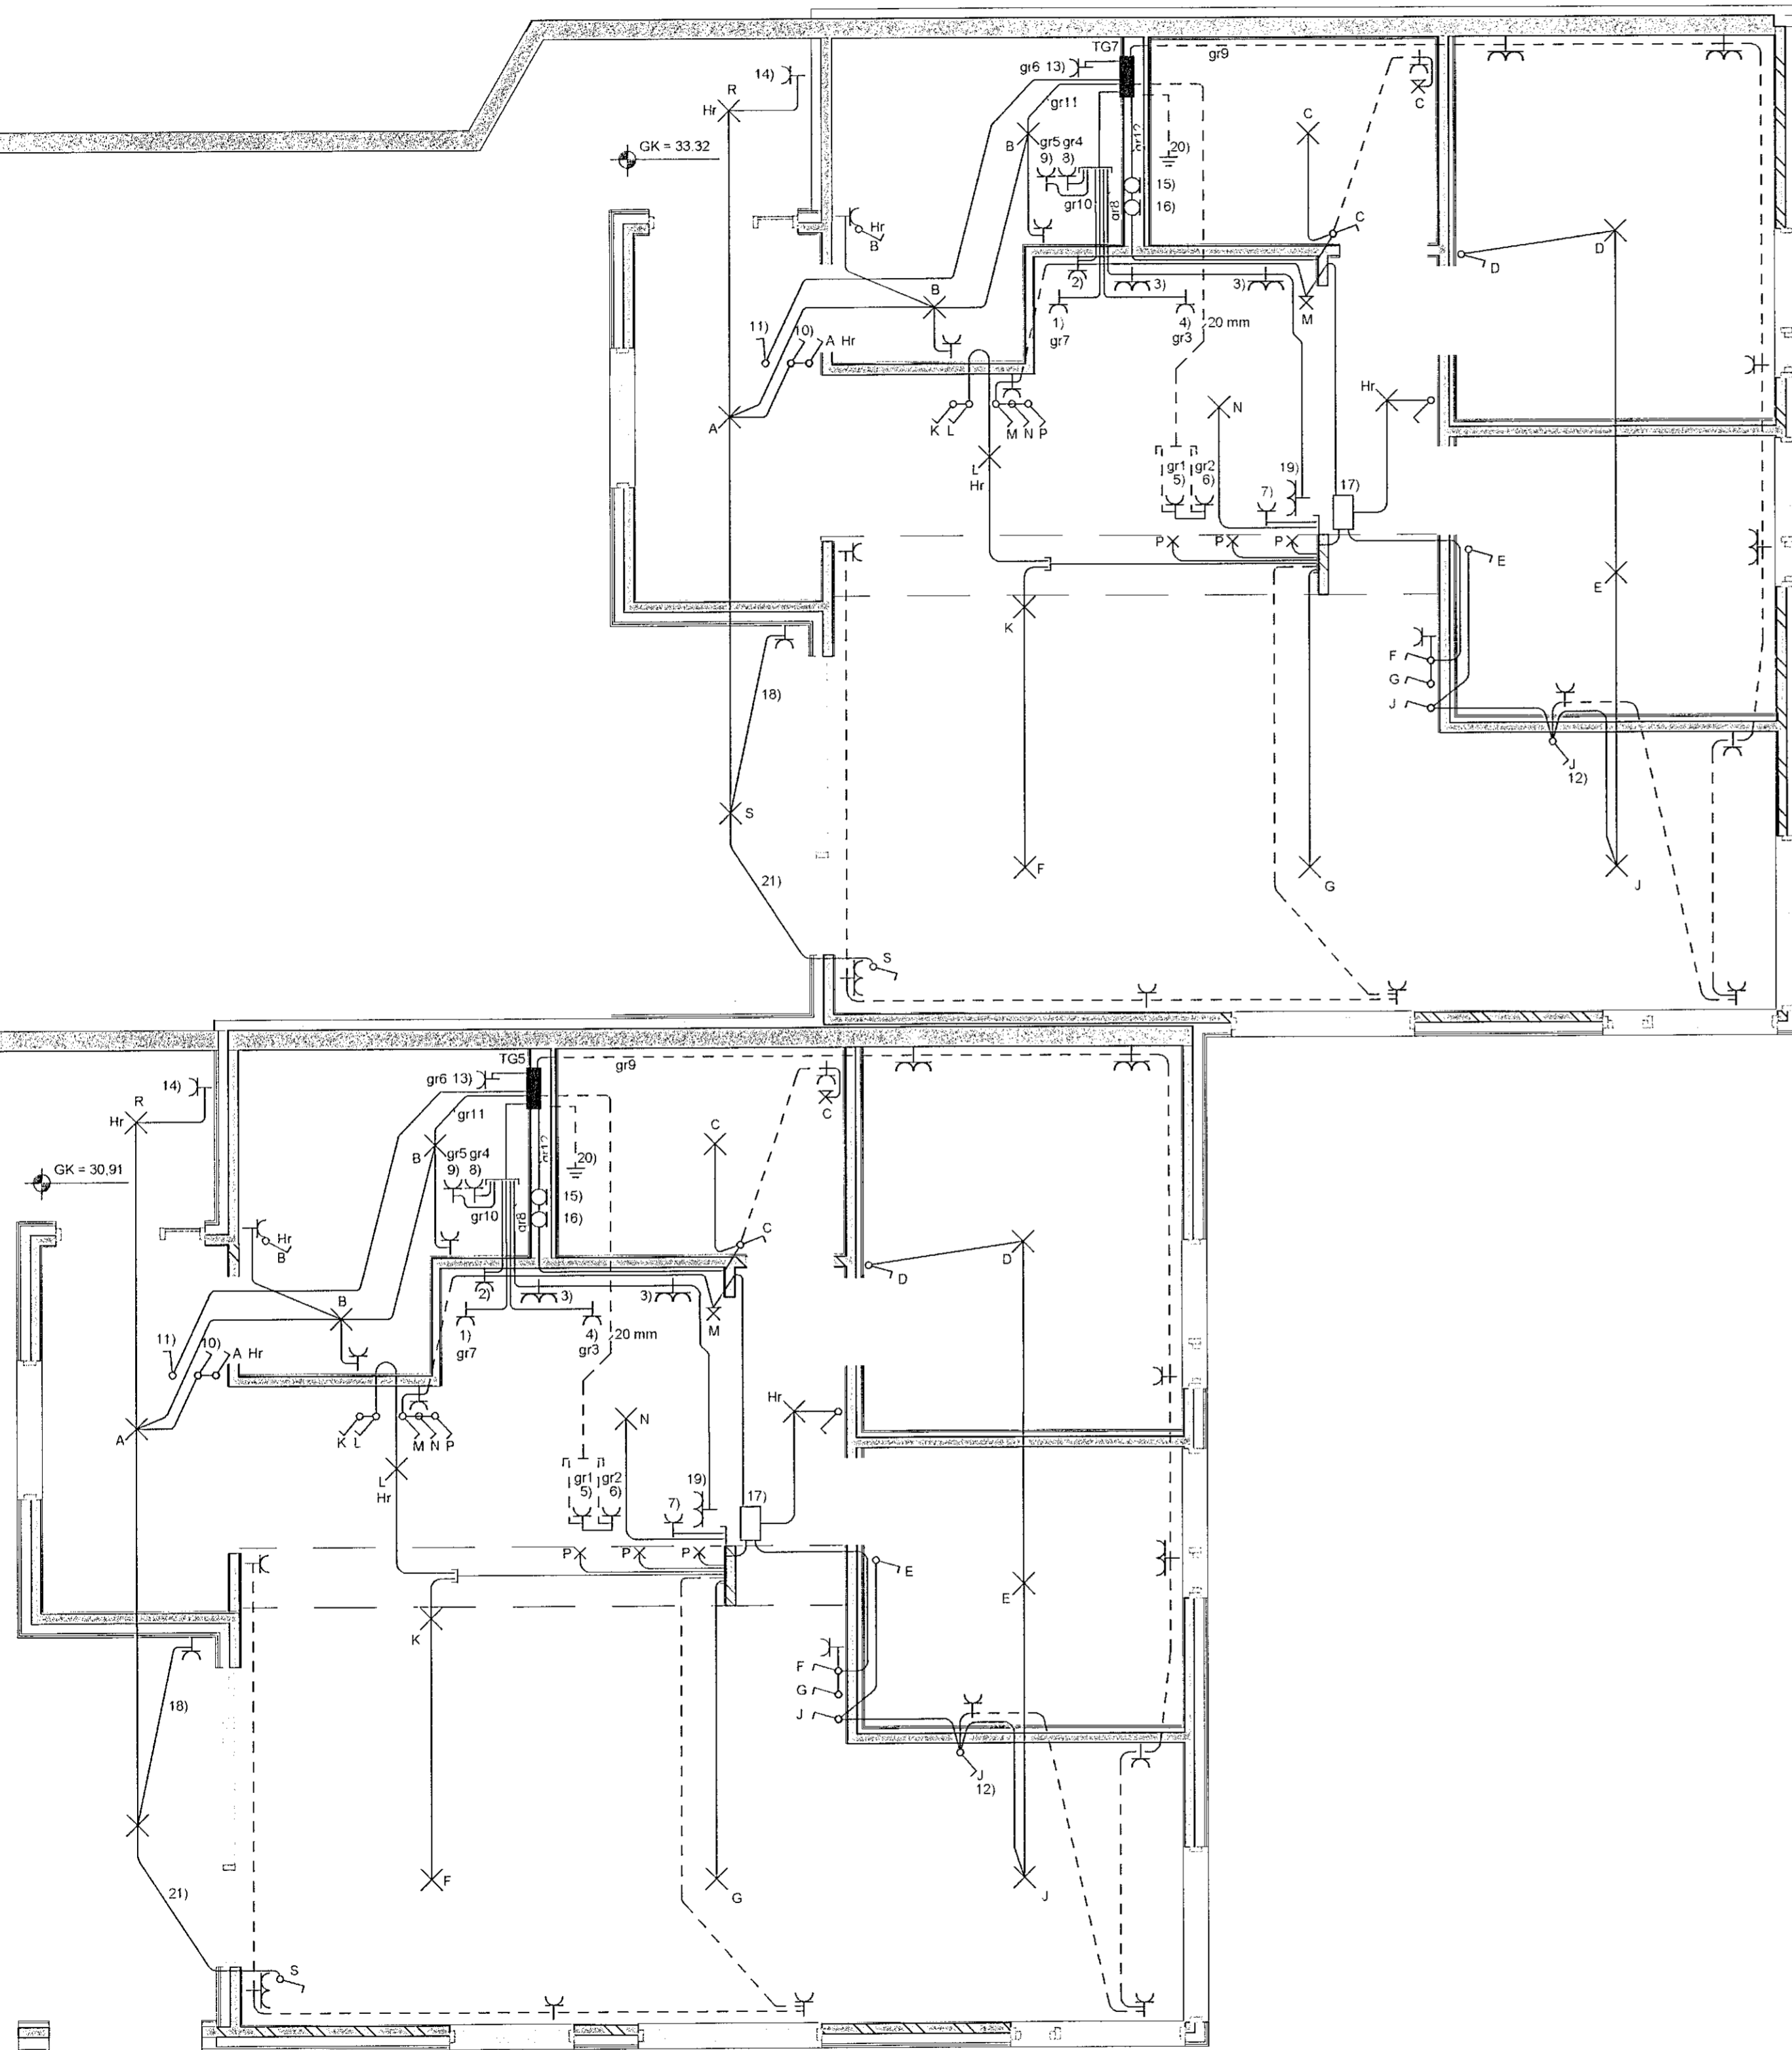

1. HÆÐ
(ATH Hæðir eru ekki í sama gölfkóða)

1 Raflagnir
1:50

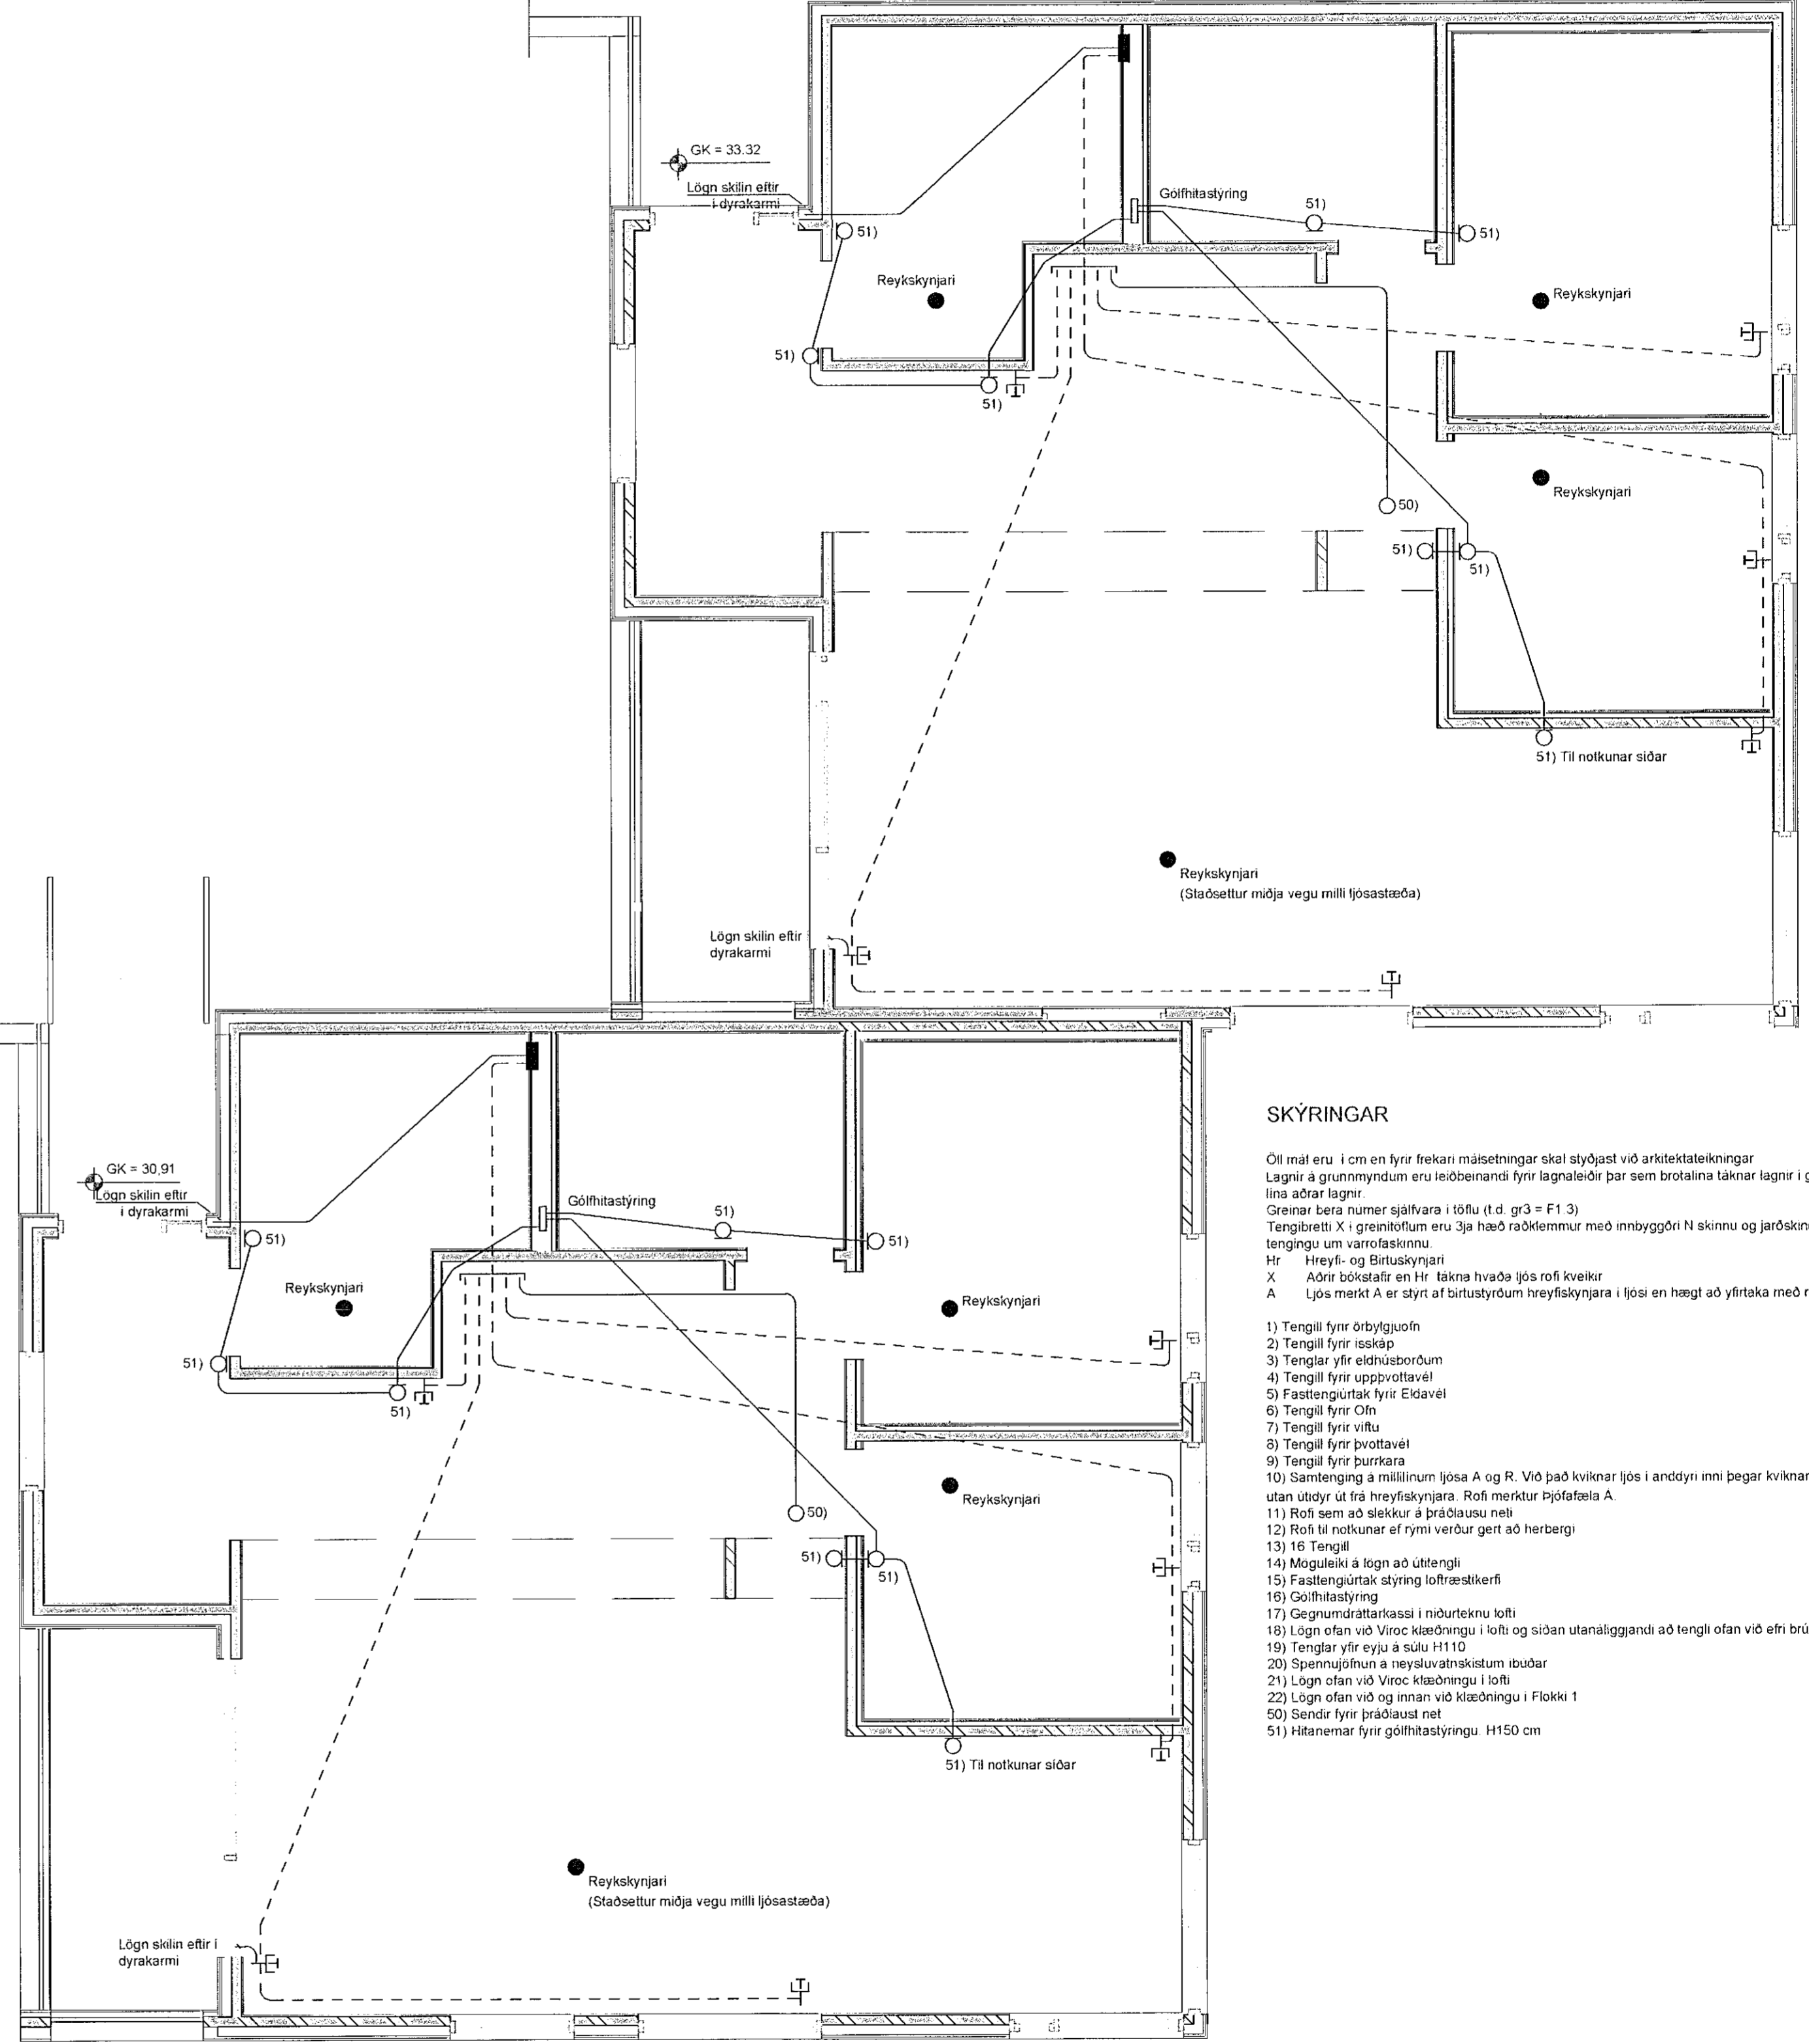

1. HÆÐ
(ATH Hæðir eru ekki í sama gölfkóða)

1 Smáspenna
1:50

SKÝRINGAR

- Öll mál eru í cm en fyrir frekari mæisettingar skal stýðast við arkitektaleiningar.
Lagnir á grunnmyndum eru leiðbeinandi fyrir lagnaleiðir þar sem brotalina tákna lagnir í gólf en heil lína aðrar lagnir.
Öreinar lína númer sjálfhara í loftu (t.d. gr3 = F1.3).
Tengibretti X í grenilofum eru 3ja hæð raðfemur með innbyggðri N skinni og jarðskinnu með tengingu um varrafaskönnu.
Hr Heið- og Berluskynjari
X Aðrir lökaleiðir eru hr. lagna hvaða ljós rofi kveikir
A Ljósmerkt A er stýrt af birtustyrðum hreyfiskynjara í ljósi en hægt að yfirtaka með rofa A
- 1) Tengill fyrir örbygjuöfn
 - 2) Tengill fyrir ísskap
 - 3) Tengill fyrir eldhúsbörðum
 - 4) Tengill fyrir uppþotavél
 - 5) Fastangurtafak fyrir Eldavei
 - 6) Tengill fyrir Öfn
 - 7) Tengill fyrir víftu
 - 8) Tengill fyrir þvottavél
 - 9) Tengill fyrir þurrkara
 - 10) Samtenging á milli lina ljósa A og R. Við það kviknar ljósi í andýrni milli þegar kviknar á útljósi fyrir utan útdýr. Út frá hreyfiskynjara. Rofi merktur þjófaleiða A.
 - 11) Rofi sem að slökur á þröðlausu neti
 - 12) Rofi til notkunar ef fyrir verður gent að herbergi
 - 13) 16 Tengill
 - 14) Móguleiki á lagn að úrtengli
 - 15) Fastangurtafak stýring loftþræstikerf
 - 16) Gölfhitasýring
 - 17) Gegnumdráttarkassi í miðrættu lofti
 - 18) Lagn ofan við Viroc klæðningu í loft og síðan utanlagnagandi að tengli ofan við efn brún glugga
 - 19) Tengill fyrir reyja á sölu H110
 - 20) Spennuöfnun a neysluvatnsketum íbúðar
 - 21) Lagn ofan við Viroc klæðningu í lofti
 - 22) Lagn ofan við og innan við klæðningu í Flokki 1
 - 50) Sendir fyrir þröðlaust net
 - 51) Hitanemar fyrir gölfhitasýringu H150 cm

Verkheiti	Drangsskarð 11, Hádegisskarð 20		
Byggingarhúti	Drangsskarð 11ab, Hádegisskarð 20ab		
Tekning	Raflagnir og Smáspennulagnir		
Hönnuður	Snæbjörn Þór Ingvarsson kt. 160454-5269		
Hönnunarsjóni	Kristinn Ragnarsson kt 120944-2669		
Teknað	Ingimundur Þór Þorsteinsson	Kvarði	Teikn NIR
Frnmúgáfa dagsetning	16. ágúst 2021	1:50	705
Breyt. Nr-Dags			