



Hádegisskarð 20 b

Hádegisskarð 20 a

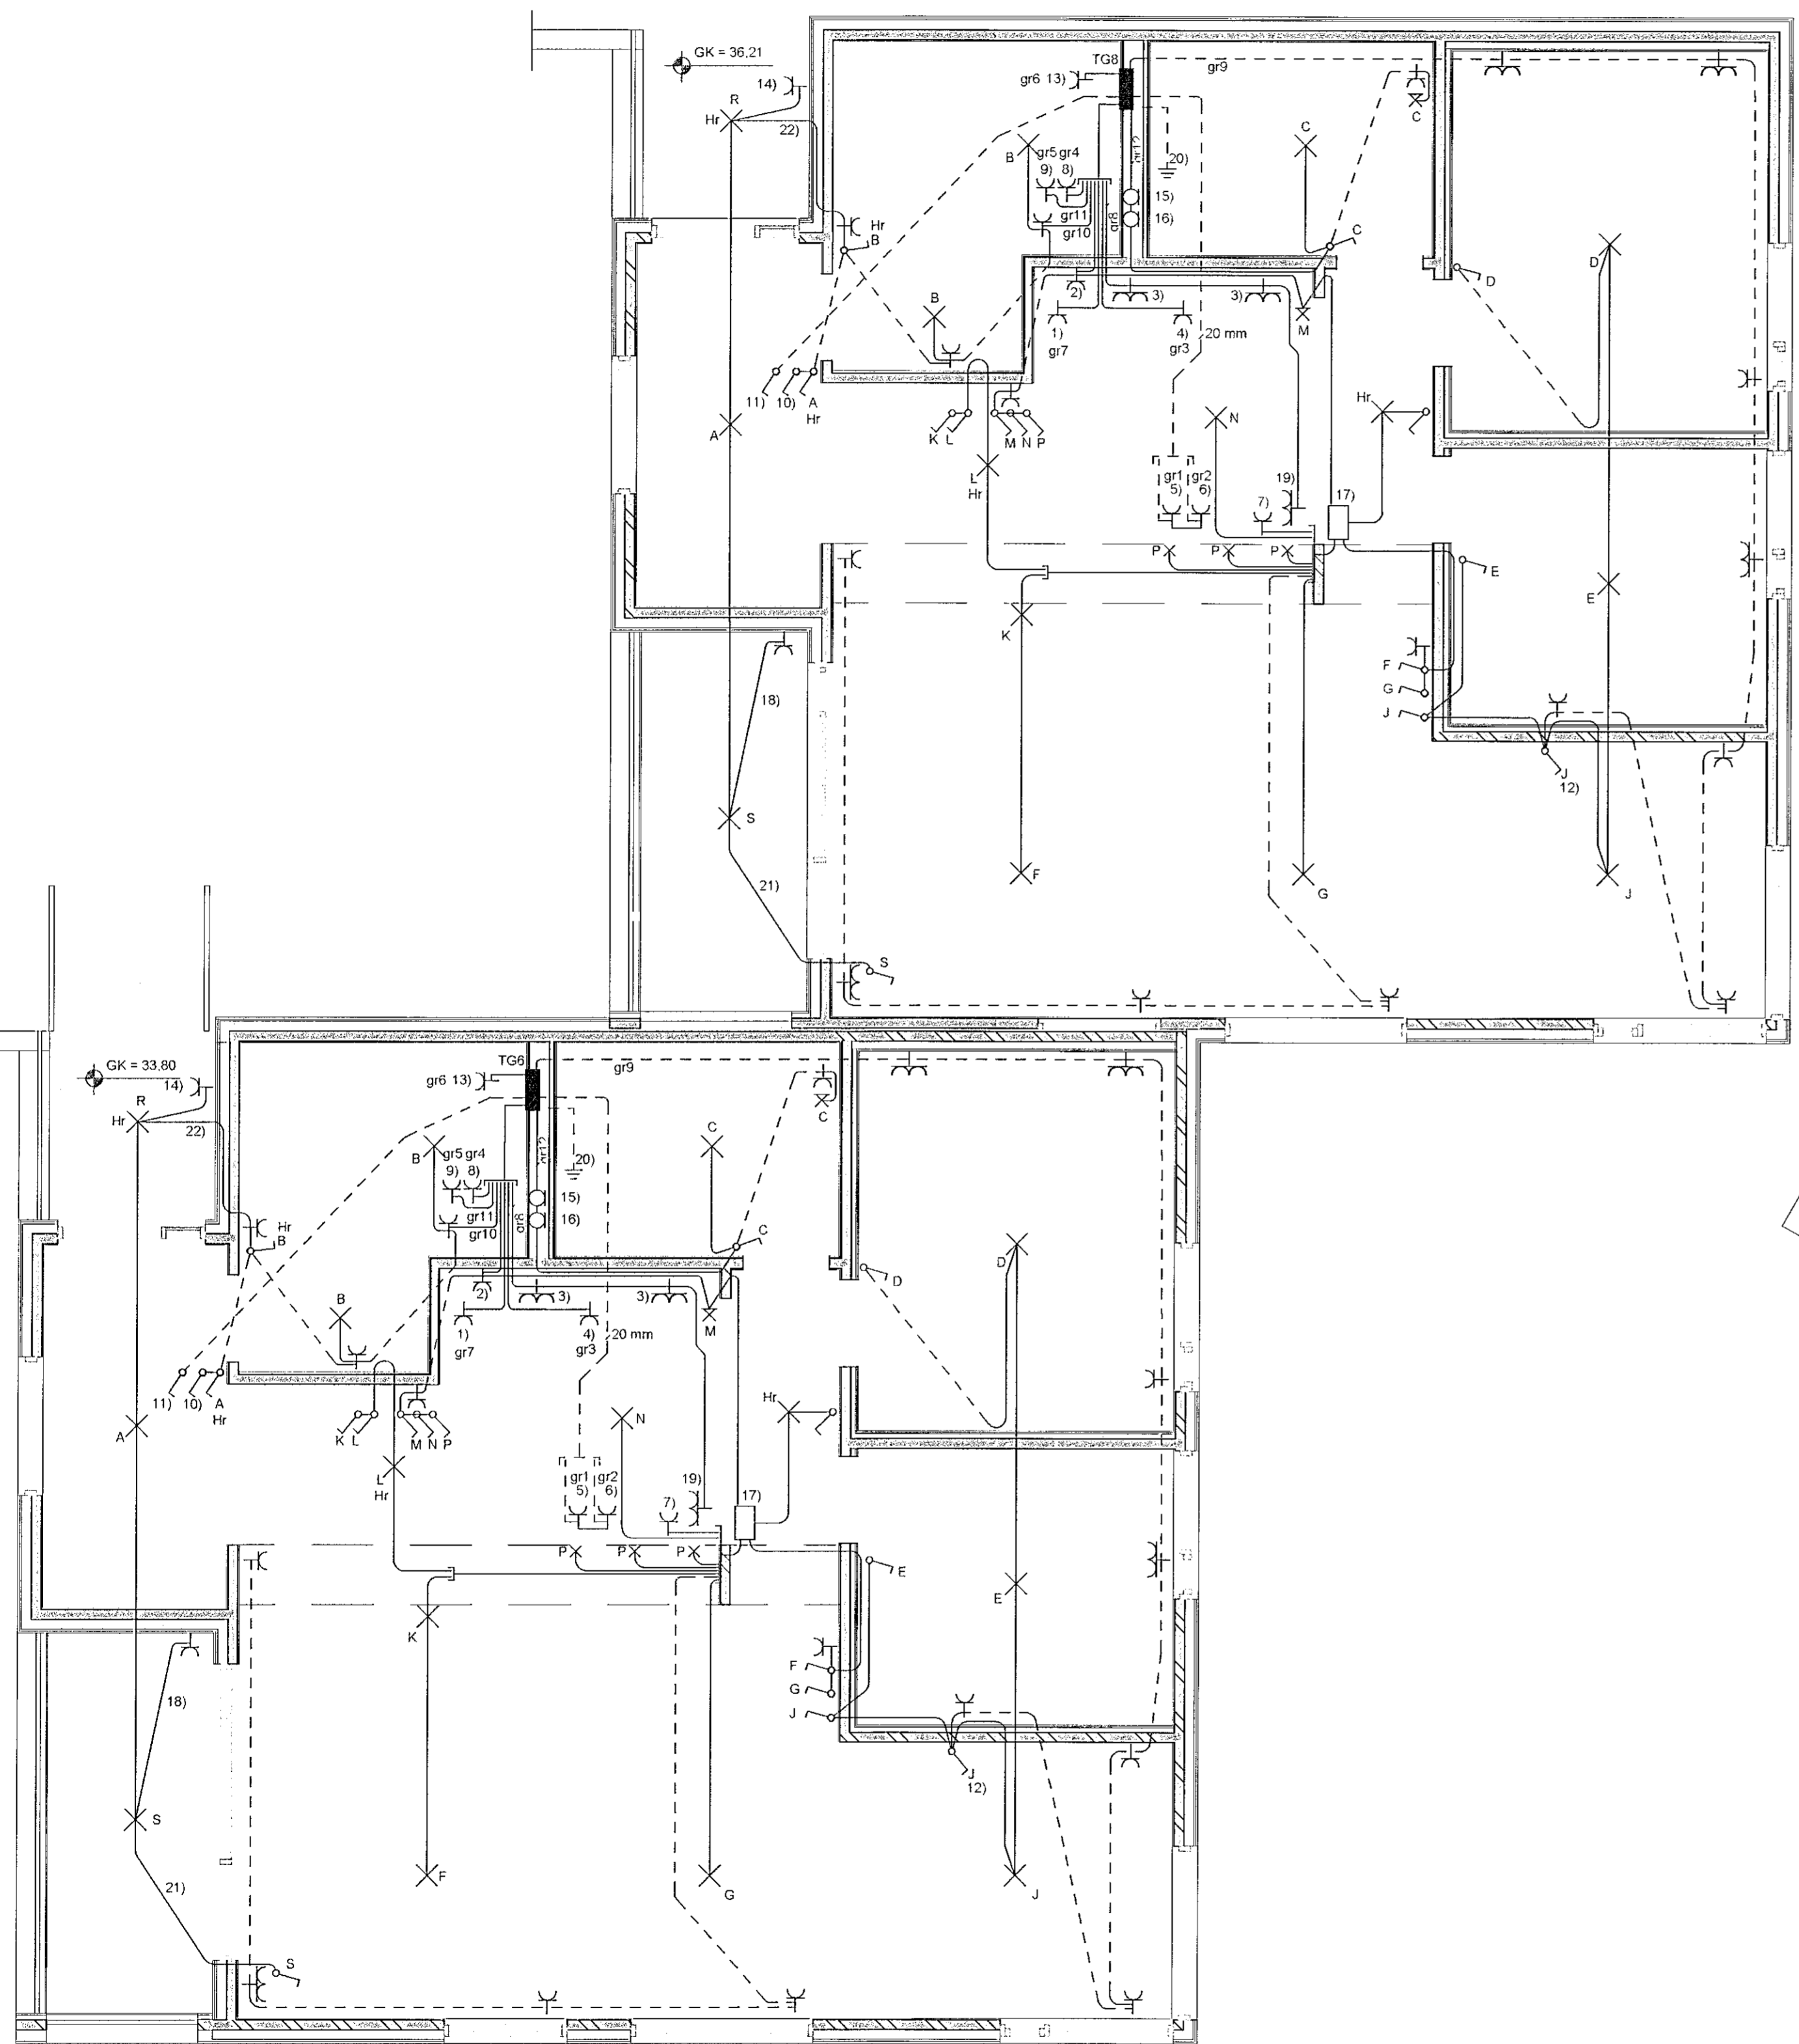

2. HÆÐ  
(ATH Hæðir eru ekki í sama gólfkóða)

1 Raflagnir  
1:50

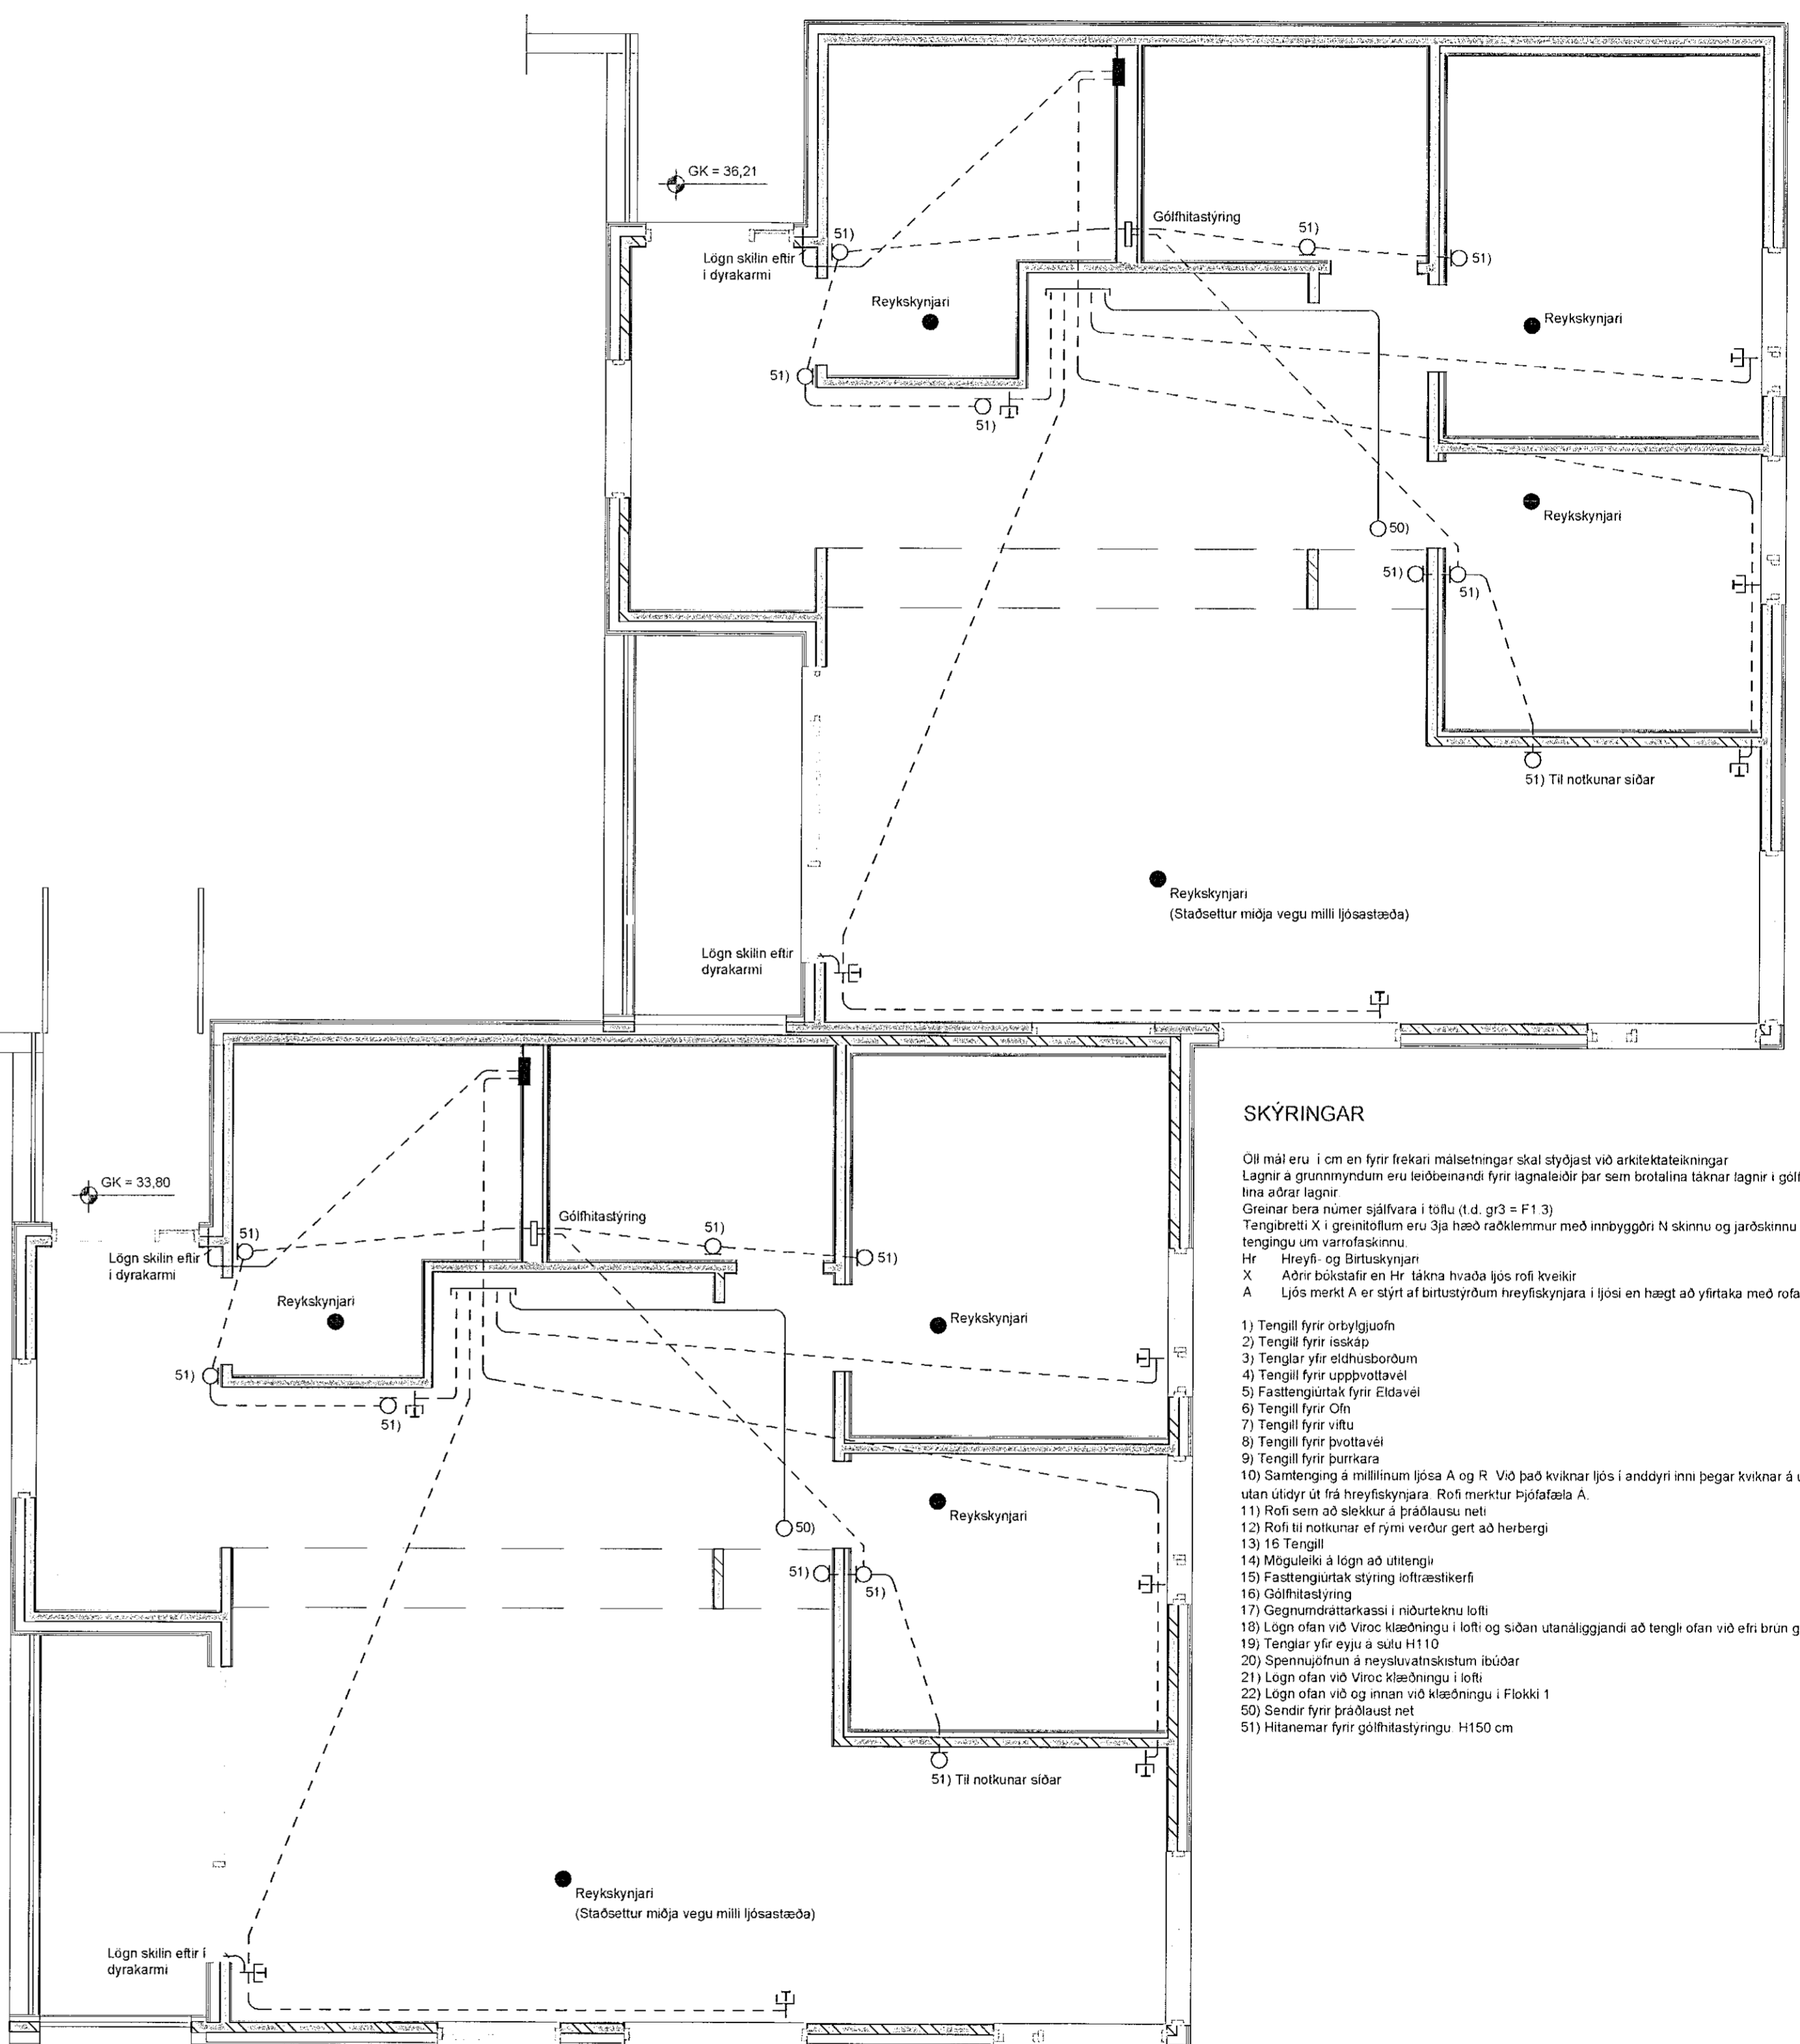

2. HÆÐ  
(ATH Hæðir eru ekki í sama gólfkóða)

1 Smáspenna  
1:50

SKÝRINGAR

- Öll mál eru í cm en fyrir frekari málsetningar skal stýðast við arkitektateikningar  
Lagnir á grunnmynnum eru leiðbeinandi fyrir lagnaleiðir þar sem botnlína tákna lagnir í gólf en heil lína aðrar lagnir  
Greinar bera númer sjálfvara í töflu (t.d. gr3 = F1.3)  
Tengibreitti X í grenndólum eru 3ja hæð ræðklæmmur með innbyggðri N skinnu og jarðskinnu með tengingu um varnarskinnu  
Hr Hreyfi- og Birtuskynjari  
X Aðrir búkastafir en Hr tákna hvaða ljós rofi kveikir  
A Ljós merki A er stýrt af birtustyrbum hreyfiskynjara í ljósi en hægt að yfirtaka með rofa A
- 1) Tengill fyrir orbylgjuofn
  - 2) Tengill fyrir ísskáp
  - 3) Tengill fyrir eldristuborðum
  - 4) Tengill fyrir uppþvottavél
  - 5) Fasttengingtak fyrir Eldavei
  - 6) Tengill fyrir Öhl
  - 7) Tengill fyrir viftu
  - 8) Tengill fyrir þvottavél
  - 9) Tengill fyrir þurrkara
  - 10) Samtenging á notilinum ljósa A og R 1/2 það kviknar ljós í anddyri inni þegar kviknar á útljósi fyrir utan útdyr út frá hreyfiskynjara Rofi merktur bjólaflata A.
  - 11) Rofi sem að slekkur á þröðlausu neti
  - 12) Rofi til notkunar eftir rými verður gert að herbergi
  - 13) 16 Tengill
  - 14) Möguleiki á lagn að úttingu
  - 15) Fasttengingtak stýring loftæstærkerfi
  - 16) Gólfhitastýring
  - 17) Gagnrunndráttarkassi í niðurtömu lofti
  - 18) Lagn ofan við Viroc klæðningu í lofti og síðan utanútgagnandi að tengi ofan við efri brun glugga
  - 19) Tengill fyrir eygu á sufu H110
  - 20) Spennuþöfnun á reykskiptastöðum íbúðar
  - 21) Lagn ofan við Viroc klæðningu í lofti
  - 22) Lagn ofan við og innan við klæðningu í Flokki 1
  - 50) Sendir fyrir þröðlausu net
  - 51) Hitanemar fyrir gólfhitastýringu H150 cm

Verkhelti	Drangsskarð 11, Hádegisskarð 20			
Byggingarhluti	Drangsskarð 11ab, Hádegisskarð 20ab			
Teikning	Raflagnir og Smáspennulagnir			
Höfundur	Sneibjörn Þór Ingvarsson kt. 160454-5296			
Hönnunarsíðjóni	Kjartinn Ragnarsson M 120944-2069			
Teiknað	Ingimundur Þór Þorsteinsson	Kvaröl	Teikn NR	
Frumútgáfa dagsetning	16. ágúst 2021	1:50	706	
Breyt. Nr-Dags.				