


**SKÝRINGAR SÖKKULSKAUT**  
Tvo neðstu járn í uthring sökkla í öllum húsum eins og teikningin sýnir myndá sökkulskaut. Tengja skal saman járn með tveimur virfalásum á hverja skörun eða stöða saman. Tvo 8 mm járn eru tekið upp í vel merkt tengibox við hlífð aðalöflu og tengd með 10 mm² fölluvir inn á PEN skinnu.

1 Sökkulveggir  
1:100

2 Sökkulskaut  
1:100

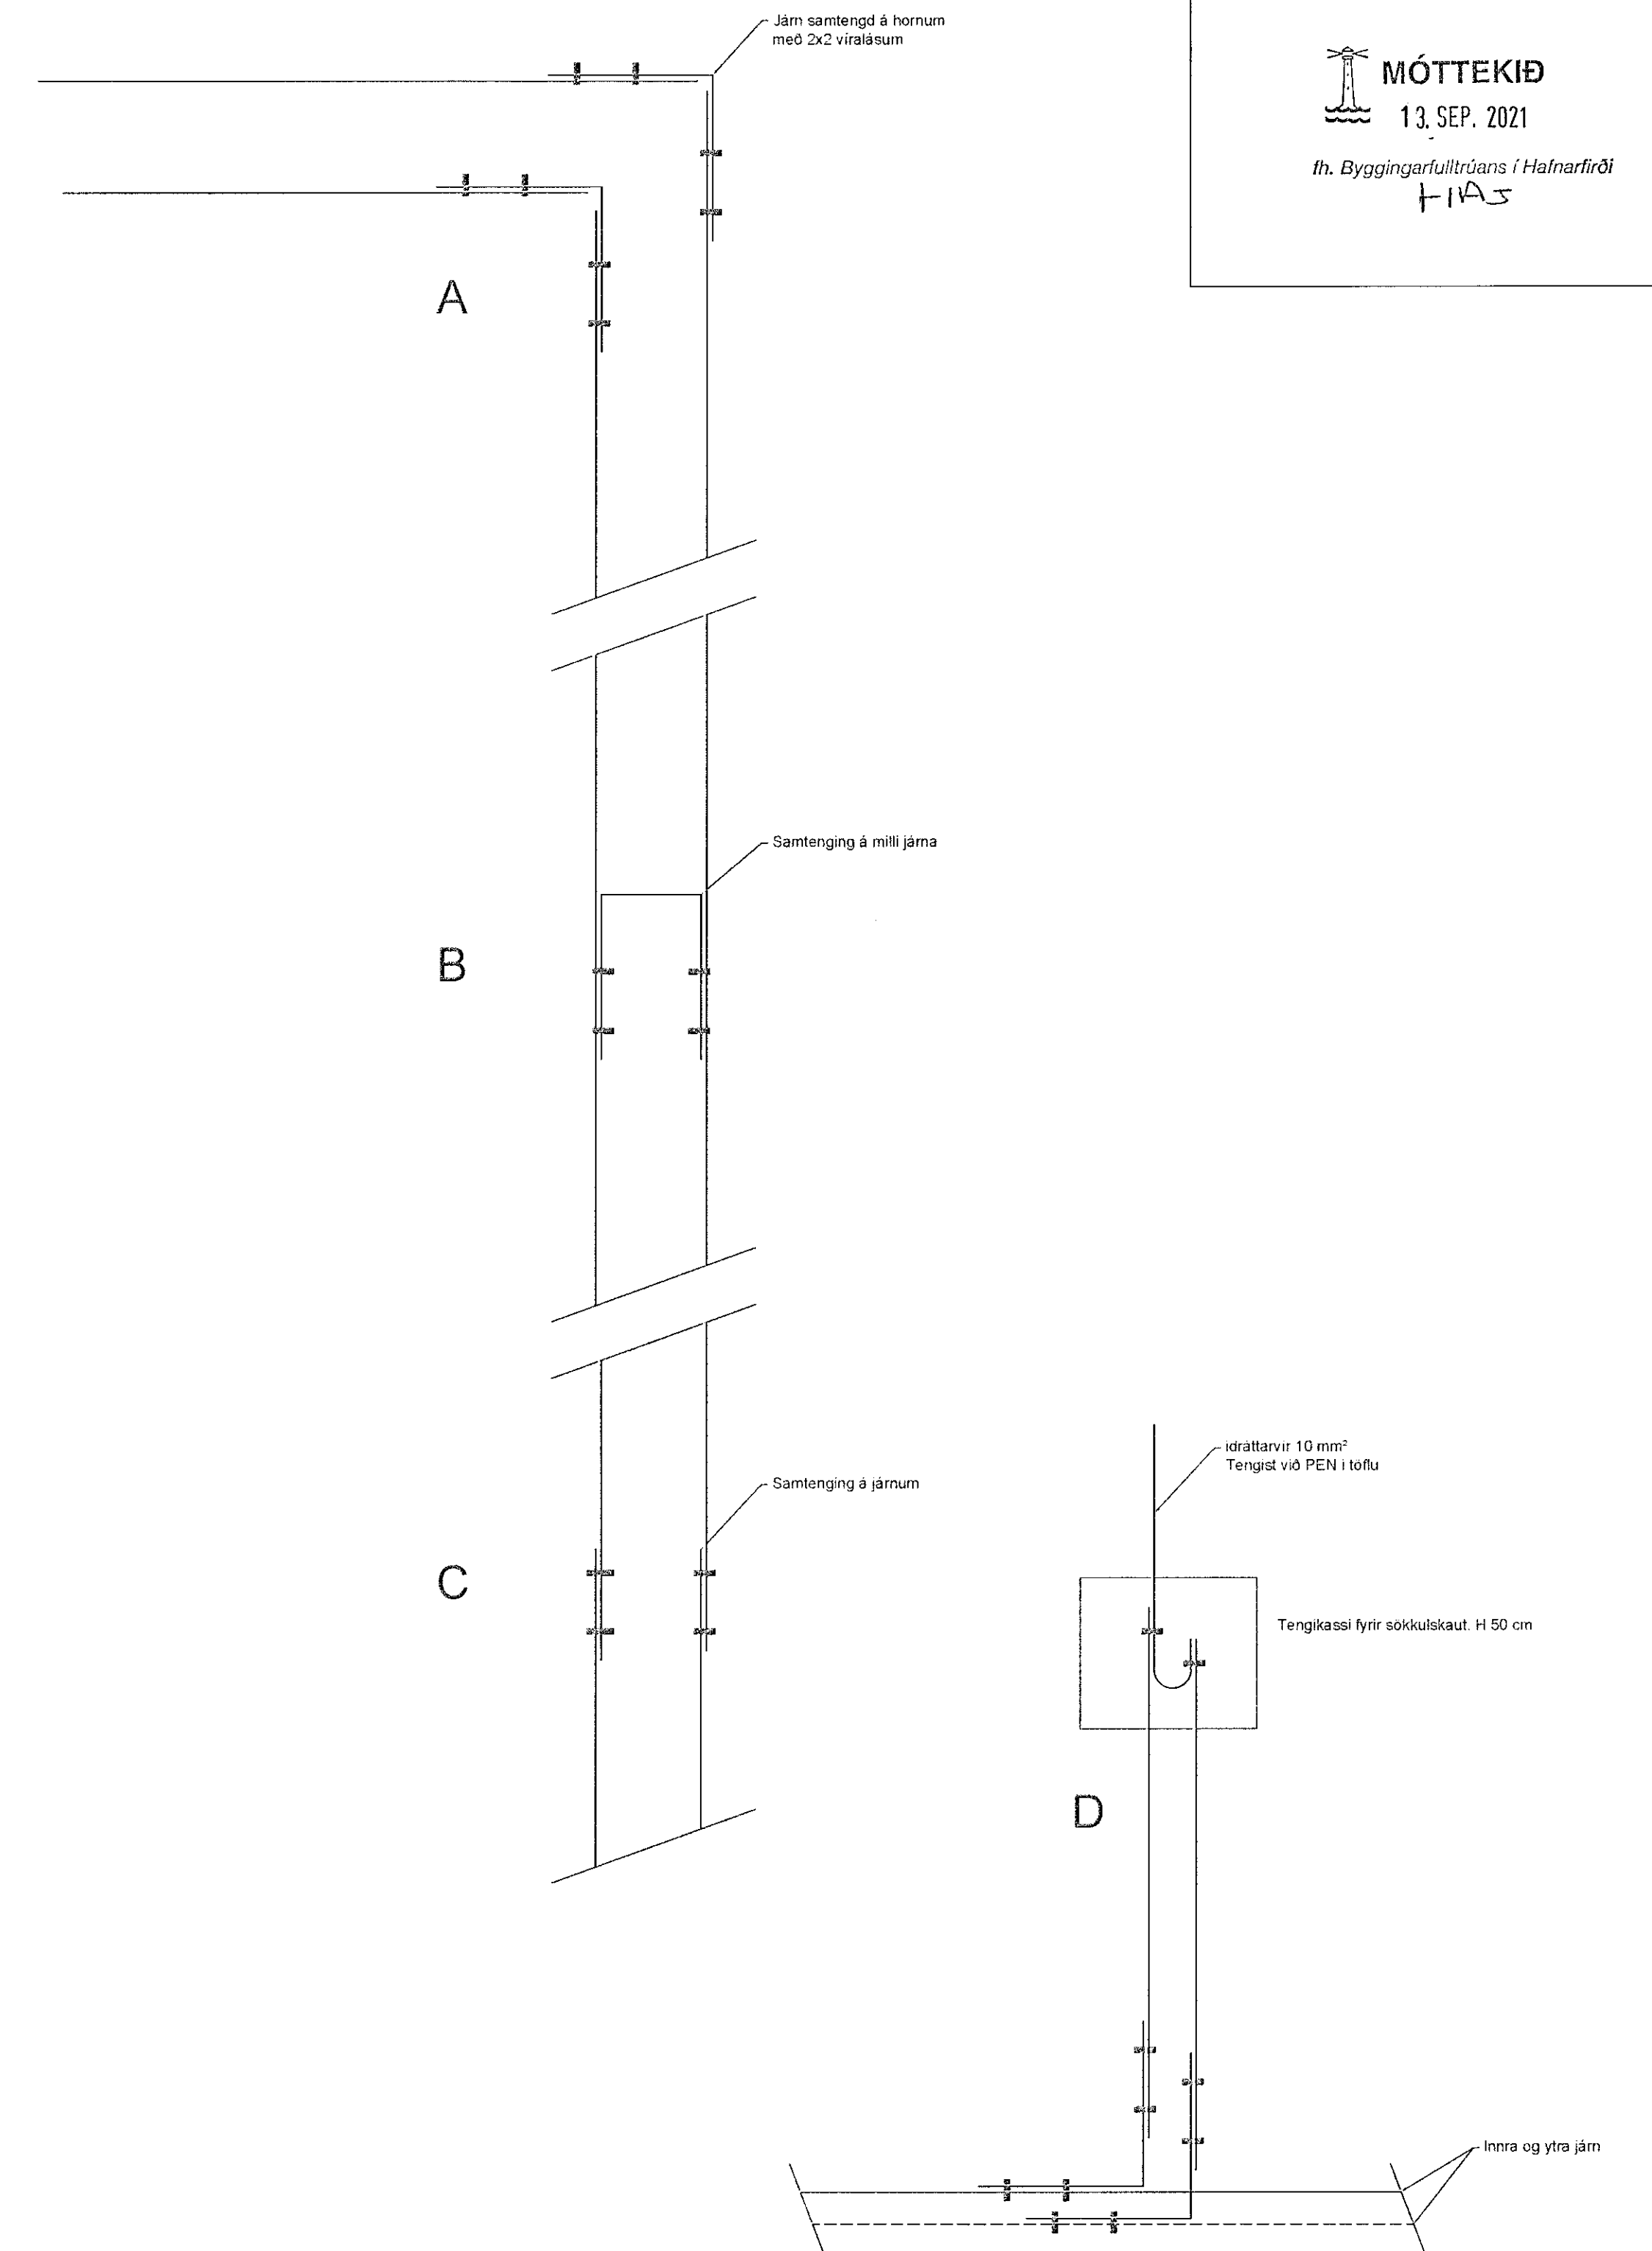

Verkhelti	Drangsskaró 11, Hádegisskaró 20		
Byggingarhúfi	Drangsskaró 11ab, Hádegisskaró 20ab		
Teikning	Sökkulskaut		
Hönnuður	Snæbjörn Þór Ingvarsson Kt. 160454-5293		
Hönnunartíðni	Krislín Ragnarsson Kt 120944-2868		
Teiknað	Ingimundur Þór Þorsteinsson	Kvarði	Teikn NR
Framtíðsá dagsetning	16. ágúst 2021	1:100	708
Breyt. Nr-Dags.			