


Burðarvirki húss
Steyptar undirstöður og botnplata
Grunnmynd mkv. 1:50

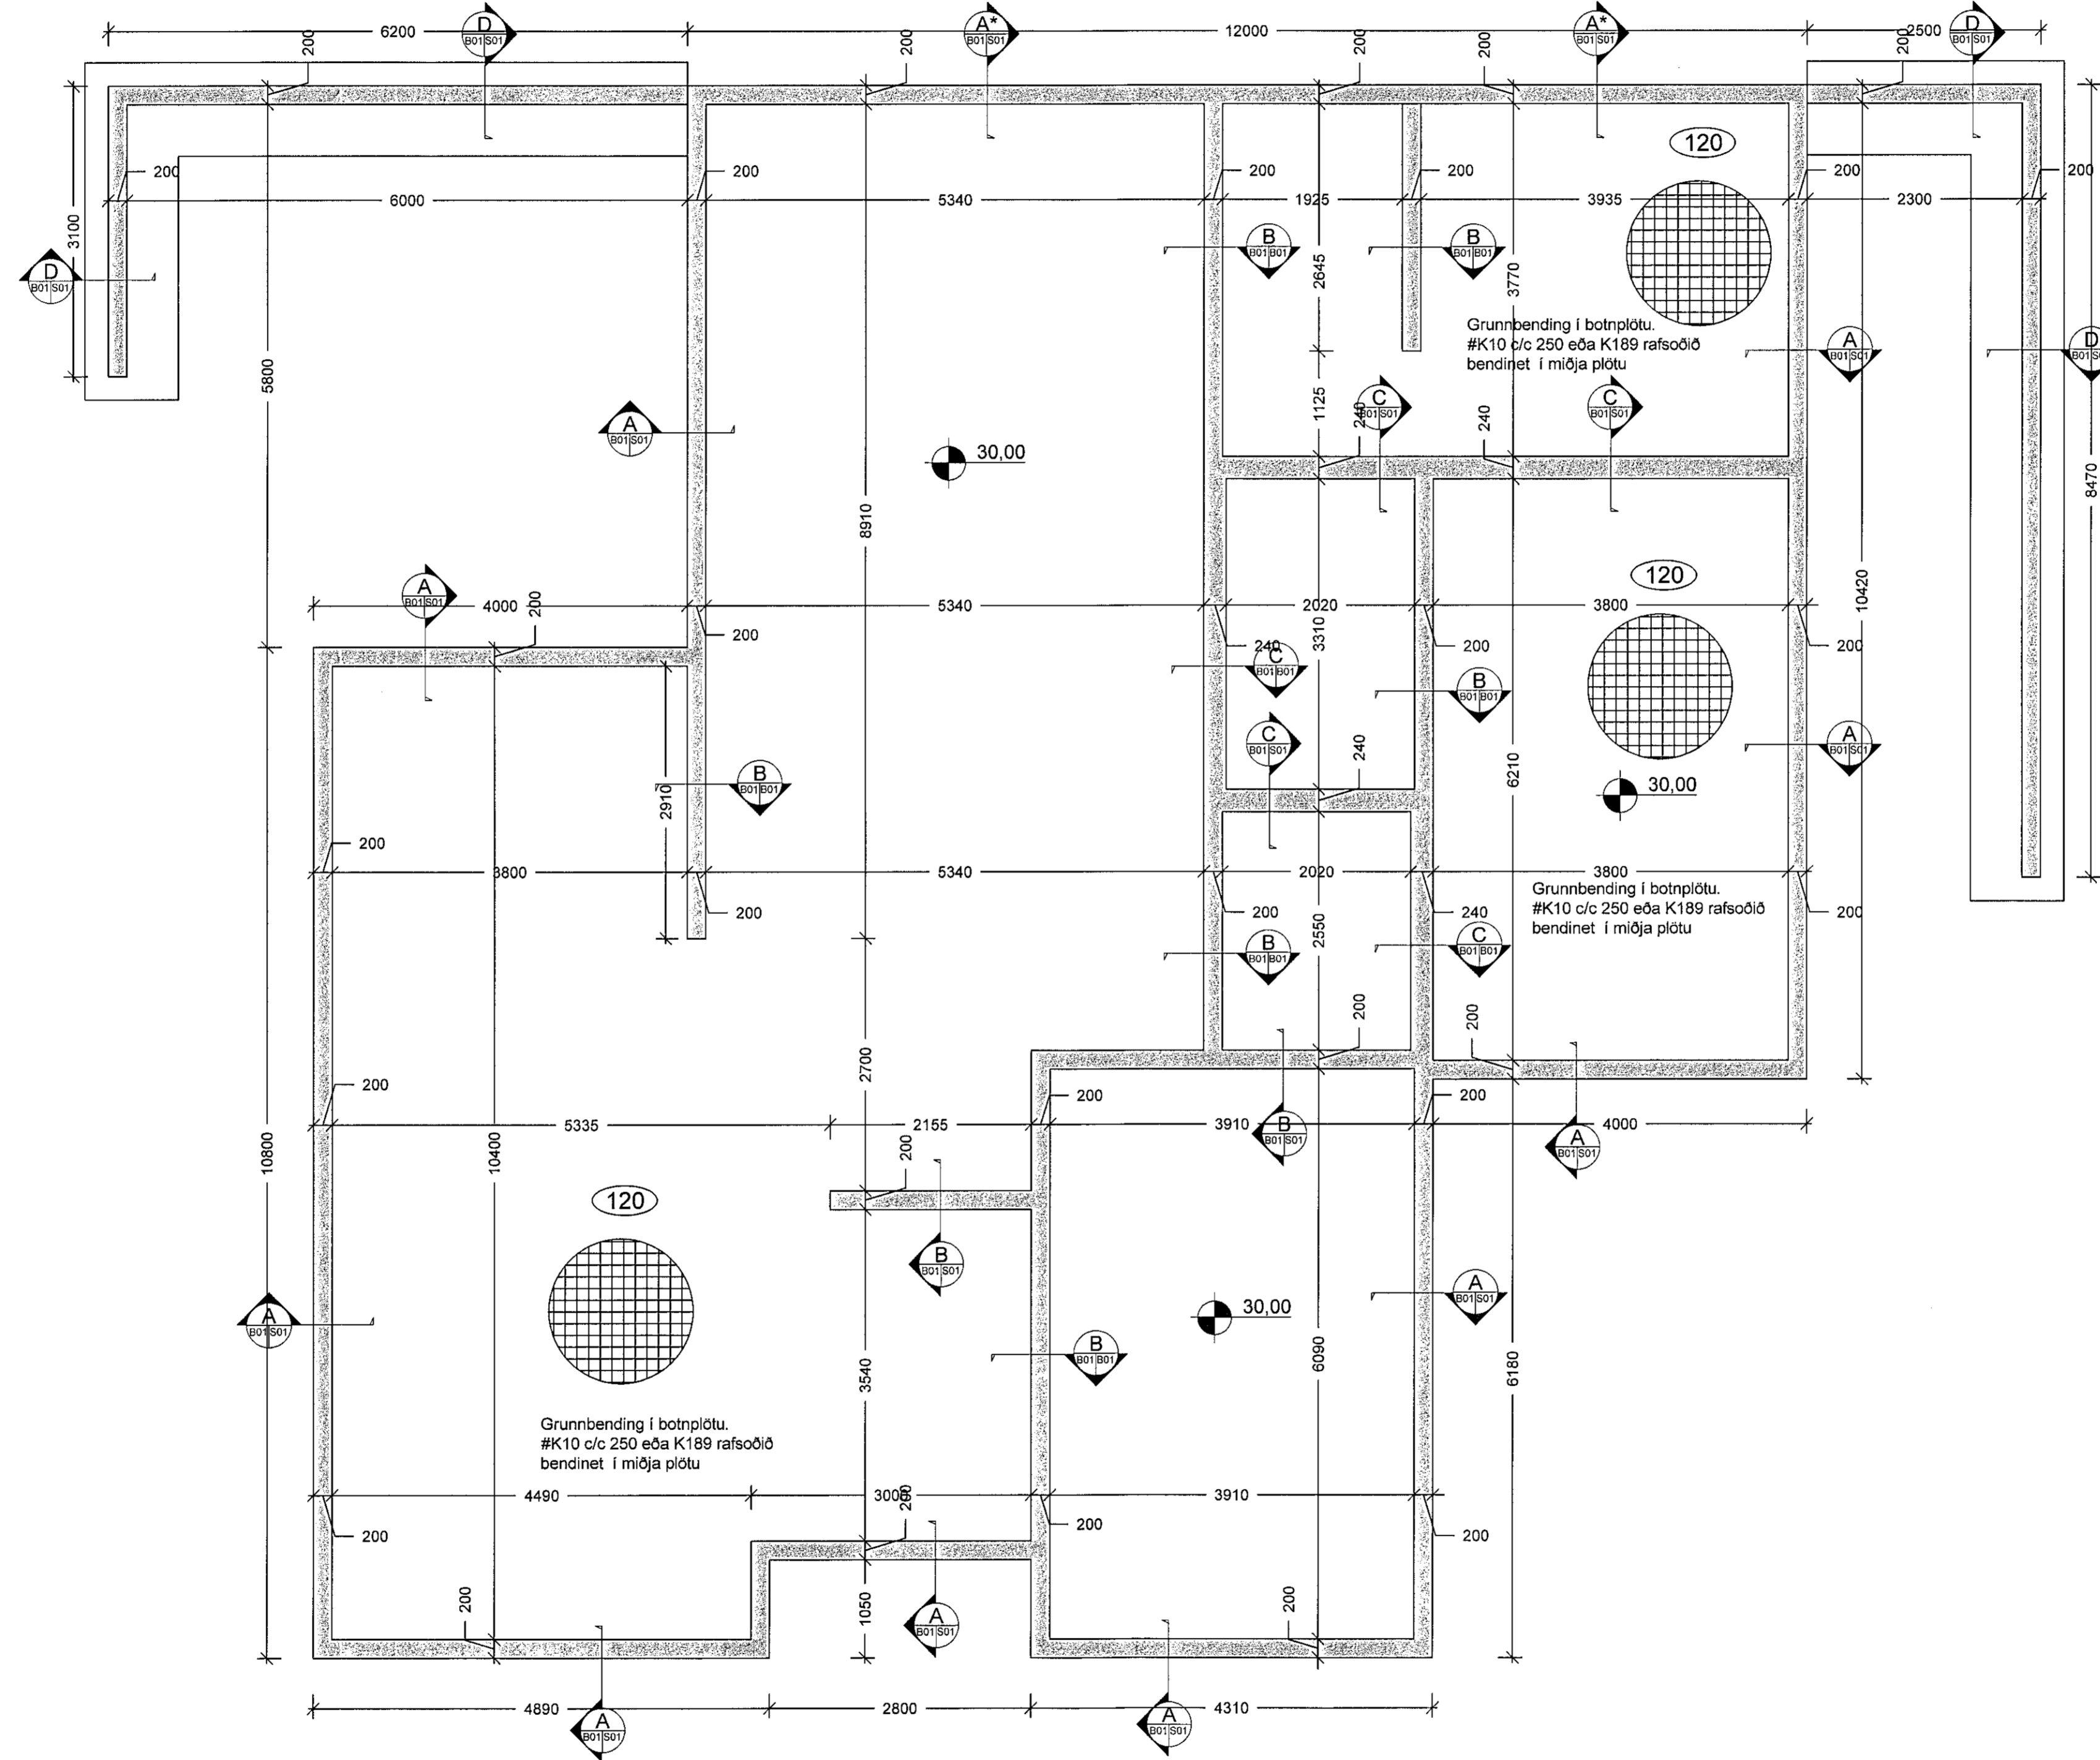

Sambýkkt þann
20. sep. 2021
Lásur Jóhannsson
Hjalmar A. Jónsson
F-1A 3

ÚTGÁFUFRILL

NÚMÉR.	DAGS.	SKYRINGAR.	UNNIÐ.

DAGS. 13/9/2021 SAMRÆM HÖNNUNAR Jóni - Hafi Jóhanna
Kt. 090982-3549

EMIL ÞÓR GUDMUNDSSON
FTF1
HAMRABORG 10
200 KÓPAVOGUR
GSM: 898 9517
NETFANG: emil@emil.is
www.emil.is
kt: 280456-3499

Hádegisskarð 10

Undirstöður

MKV: 1:50	DAGS. 24.04.2021	VERK NR.	
TEKNAÐ. EÞG	YFIRFARID EÞG	SAMBÝKKT EÞG	NR. TEKNINGAR B01
DAGS UNDIRSKR. 13/9/21	NAFN HÖNNUNAR EMIL ÞÓR GUDMUNDSSON		
UNDIRSKR. HÖNNUNAR			