Hefðbundinn frágangur kringum glugga nema annað komi fram

mkv. 1:20

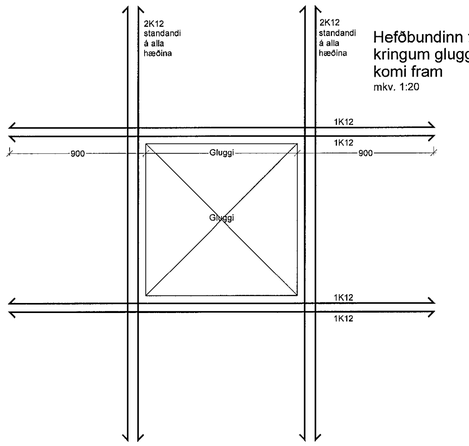

Hefðbundinn frágangur við veggenda nema annað komi fram

mkv. 1:20

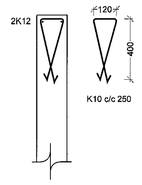

Hefðbundinn frágangur við vegghorn nema annað komi fram (tvöföld grind)

mkv. 1:20

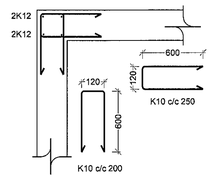

Hefðbundinn frágangur yfir hurðaropi nema annað komi fram

mkv. 1:20

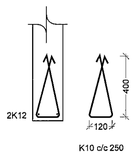

Hefðbundinn frágangur við vegghorn nema annað komi fram (einföld grind)

mkv. 1:20

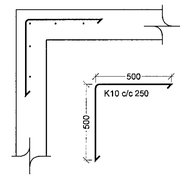

Hefðbundinn frágangur við samskeyti nema annað komi fram (einföld grind)

mkv. 1:20

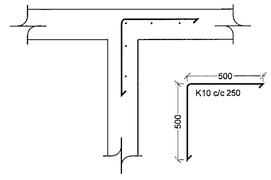

A Snið S01 B01 1:20

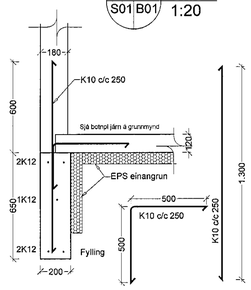

A* Snið S01 B01 1:20

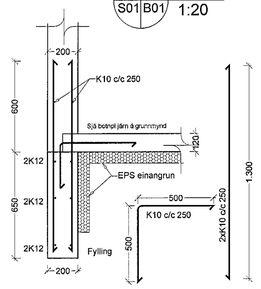

B Snið S01 B01 1:20

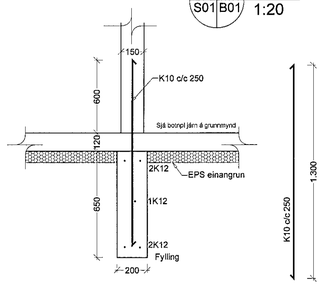

C Snið S01 B01 1:20

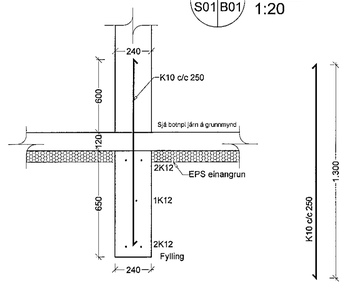

D Snið S01 B01 1:20

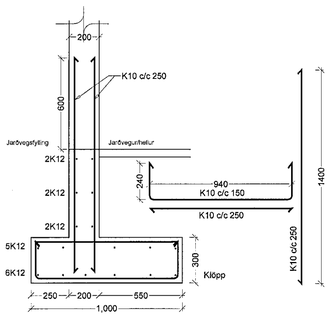

P Snið S01 B20 1:20

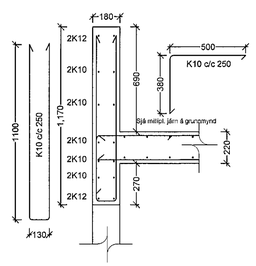

E Snið S01 B10 1:20

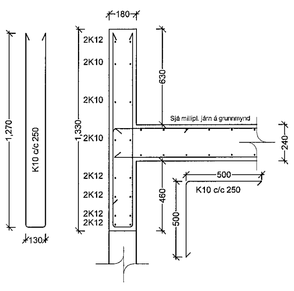

F Snið S01 B10 1:20

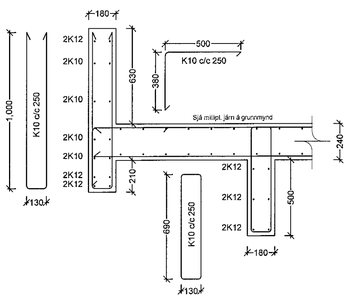

G Snið S01 B10 1:20

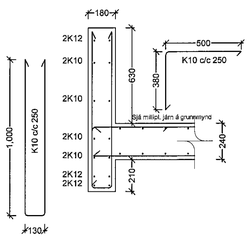

H Snið S01 B10 1:20

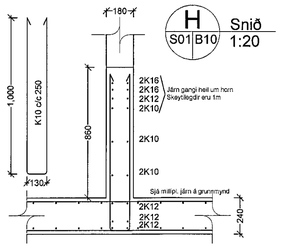

I Snið S01 B10 1:20

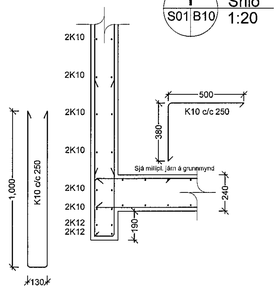

J Snið S01 B10 1:20

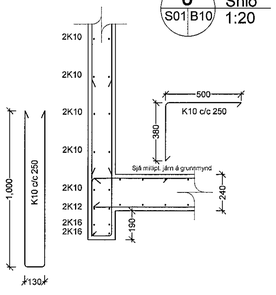

K Snið S01 B10 1:20

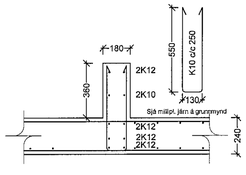

S1 Snið S01 B10 1:20

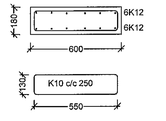

S2 Snið S01 B10 1:20

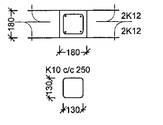

S3 Snið S01 B10 1:20

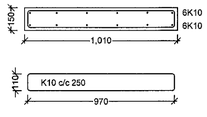

S4 Snið S01 B10 1:20

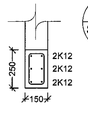

L Snið S01 B20 1:20

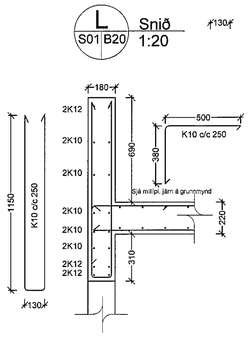

M Snið S01 B20 1:20

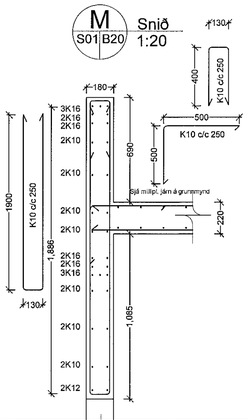

N Snið S01 B20 1:20

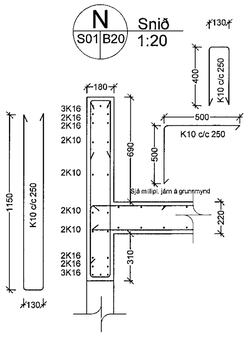

O Snið S01 B20 1:20

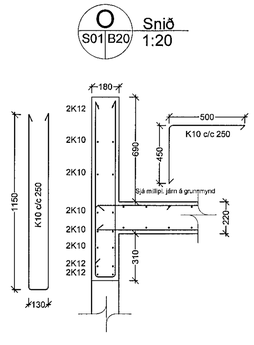

Samþykkt þann
20. sep. 2021
f.h. byggingarfulltrúans í Hafnarfirði
Hjálmar A. Jónsson
HAJ

ÚTGÁFUFERILL

NÚMER.	DAGS.	SKÝRINGAR.	UNNIÐ.

DAGS. 13/9/2021

SAMÞYKKT HÖNNUÐUR Jón Jónsson Kt. 090982-3549

EMIL ÞÓR GUÐMUNDSSON FTFI
HAMRABORG 10
200 KÓPAVOGUR
GSM: 898 9517
NETFANG: emil@emil.is
www.emil.is
kt: 280456-3499

HEITI VERKS:

Hádegisskarð 10

HEITI TEIKNINGAR:

Burðarvirki húss
Sniðmyndir

MKV:	DAGS.	VERK NR	
1:50	13.09.2021		
TEIKNAÐ: EÞG	YFIRFARIÐ EÞG	SAMÞYKKT EÞG	NR. TEIKNINGAR S01
DAGS.UNDIRSKR. 13/09/21	NAFN HÖNNUÐAR EMIL ÞÓR GUÐMUNDSSON		
UNDIRSKR.HÖNNUÐAR		ÚTGÁFA	