



1 2 3 4 5 6 7 8 9 10 11 12 13 14 15 16

A
B
C
D
E
F
G
H

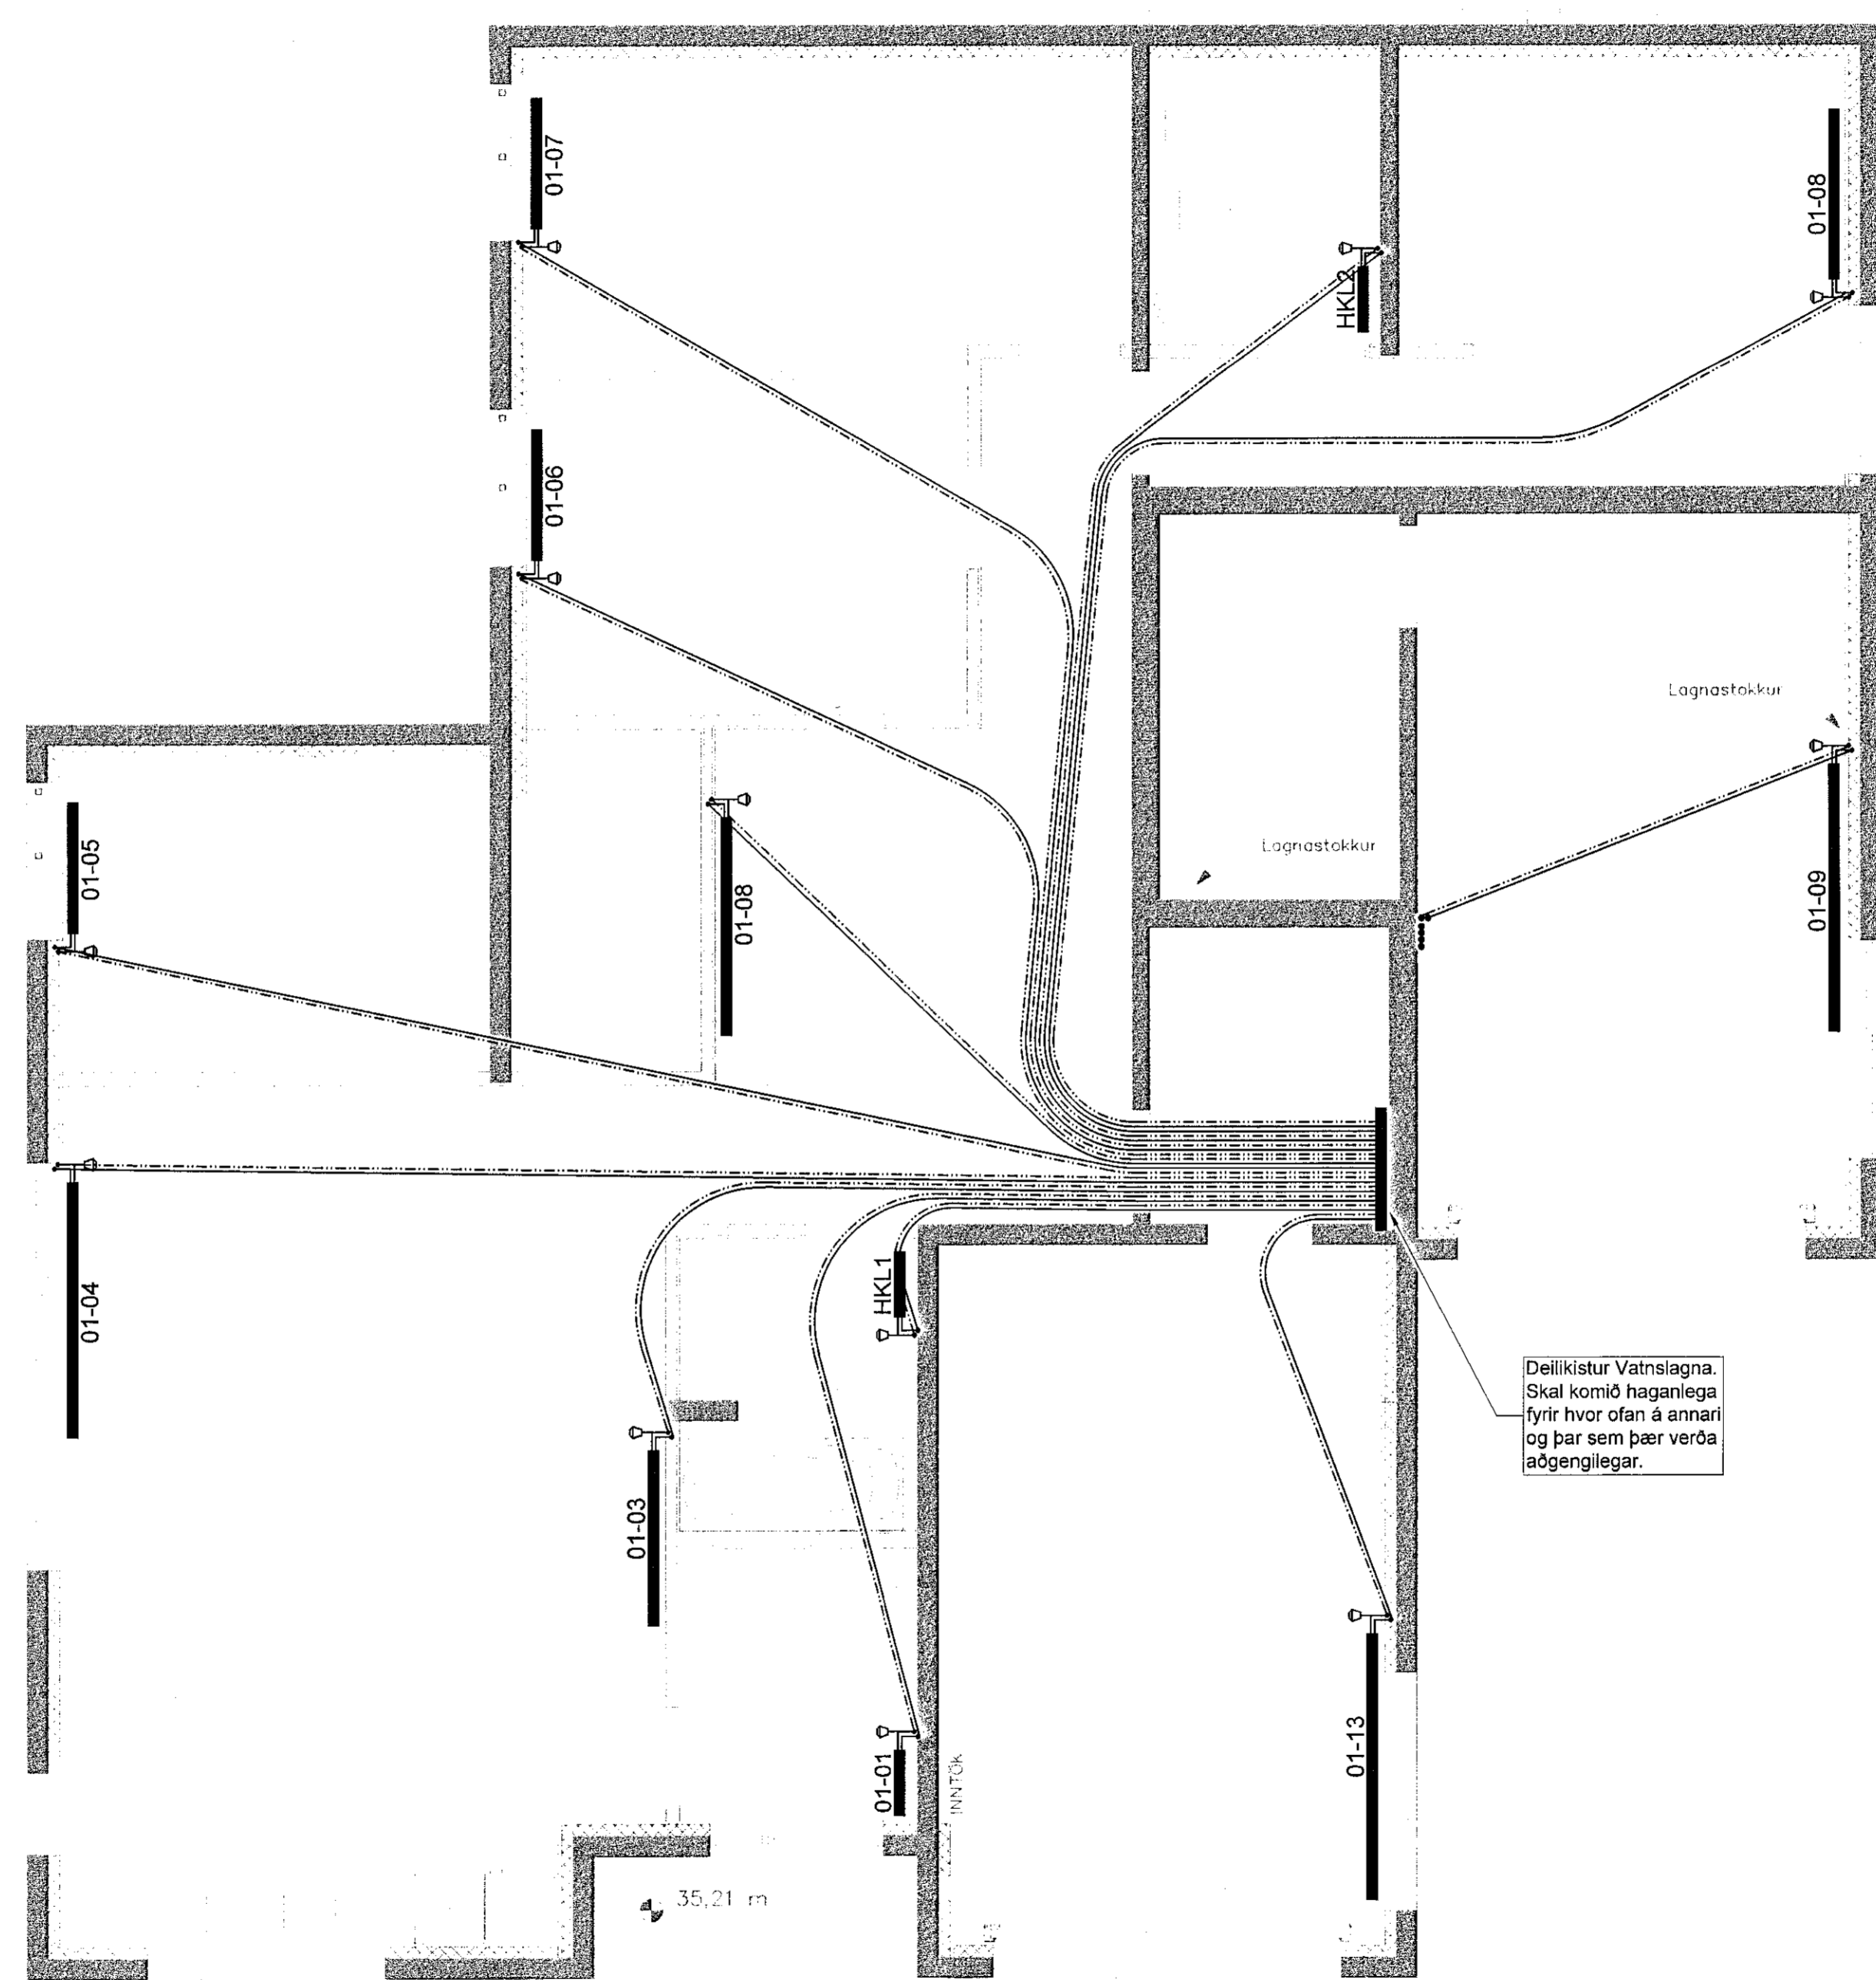

Dællikistur Vatnslagna.
Skal komið haganlega
fyrir hvor ofan á annari
og þar sem þær verða
aðgengilegar.

Grunnmynd 1.hæð. Mkv. 1:50

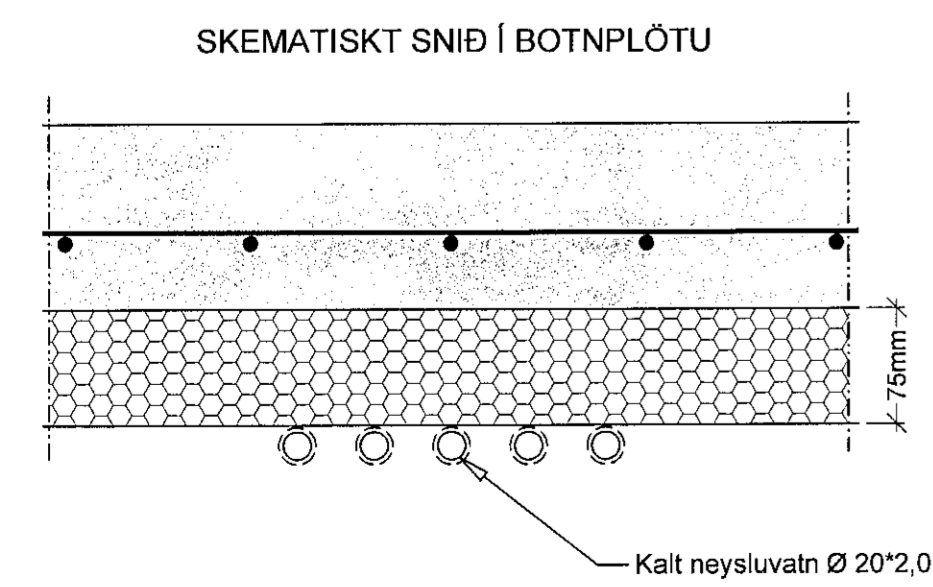

Samþykkt þann
20. sep. 2021
F.h. bygginguráfræðingur í Hafnarfirði
Hjálmar A. Jónsson
H.A.J

ÚTGÁFUFRILL

NÚMÉR.	DAGS.	SKYRINGAR.	UNNIÐ.

DAGS. 12/9/2021 SAMRÆMI HÖNNUNAR 2021-09-12
EMIL ÞÓR GUÐMUNDSSON KT. 090982-3549

EMIL ÞÓR GUÐMUNDSSON
FIFI

ÁRMÚLA 24
108 REYKJAVÍK
GSM: 898 9517
NETFANG: emil@emil.is
kt. 280456-3499

HEITI VERKS:

Hádegisskarð 10

HEITI TEIKNINGAR:

Ófnalagnir, rör í rör kerfi
1. Hæð.

MKV: 1:50	DAGS. 13.09.2021	VERK NR	
TEKNAÐ. EPG	YFIRFARIÐ EPG	SAMÞYKKT EPG	NR. TEIKNINGAR
DAGS. UNDIRSKR. 12/09/21	NAFN HÖNNUNAR EMIL ÞÓR GUÐMUNDSSON	L10	
UNDIRSKR.HÖNNUNAR		ÚTGÁFA	

A
B
C
D
E
F
G
H

1 2 3 4 5 6 7 8 9 10 11 12 13 14 15 16