


Samþykkt þann
 20. sep. 2021
 f.n. byggingarfræðingur í Holmarfrói
 Hjalmar A. Jónsson
 F1A3

ÚTGÁFUERILL

NÚMÉR.	DAGS.	SKÝRINGAR.	UNNIÐ.
A	03.07.21	Staðsetning ofna breytt	EPG
B	05.09.21	Staðsetning ofna breytt	EPG

DAGS. HÖNNUNARSTJÓRI
 Ferrando de Mendonça
 kt. 01080-2439

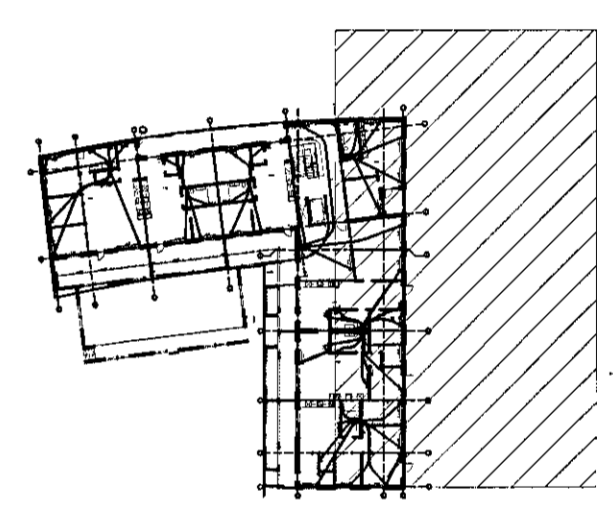

EMIL ÞÓR GUÐMUNDSSON
 F1E1
 HAMRABORG 10
 200 KÓPAVOGUR
 GSM: 898 9517
 NETFANG: emil@emil.is
 kt. 280456-3499

HEITI VERKS:
 Hringhamar 7

HEITI TEIKNINGAR:
 Hitalagnir, rör í rör
 1.hæð

MKV:	DAGS.	VERK NR.	NR. TEIKNINGAR
1:50	01.07.2021		
TEIKNAD. EPG	YFIRFARÐ EPG	SAMÞYKKT EPG	
DAGS. UNDIRSKR. 06/09/21	NAFN HÖNNUNÐAR EMIL ÞÓR GUÐMUNDSSON	EMIL ÞÓR GUÐMUNDSSON	L10-1
UNDIRSKR. HÖNNUNÐAR			ÚTGÁFA B