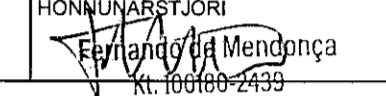


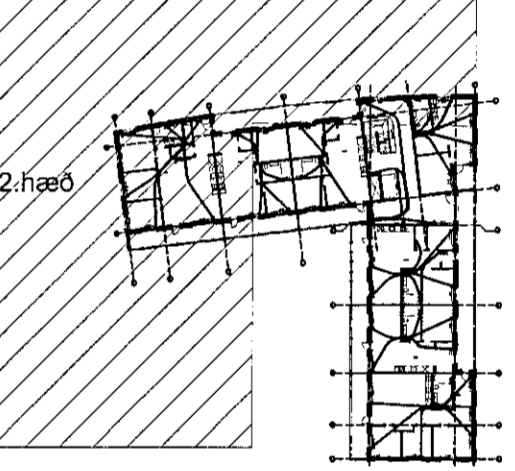
Samþykkt þann
20. sep. 2021
L.h. byggingarfulltrúans í Hafnarfirði
Hjalmar A. Jónsson
T-1A3

ÚTGÁFUFERILL

NÚMÉR.	DAGS.	SKÝRINGAR.	UNNIÐ.

DAGS. HÖNNUNARSTJÓRI

 EMIÐ ÞÓR GUÐMUNDSSON
 KT. 280456-2499

2. hæð



EMIL ÞÓR GUÐMUNDSSON
FTFI

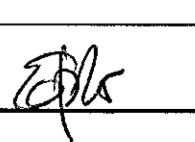
HAMRABORG 10
200 KÓPAVOGUR
GSM: 898 9517
NETFANG: emil@emil.is
kt. 280456-3499

HEITI VERKS:

Hringhamar 7

HEITI TEKNINGAR:

Hitalagnir, rör í rör
2. hæð

HKV. 1:50	DAGS. 05.09.2021	VERK NR.	
TEKNAÐ. EÞG	YFIRFARIÐ EÞG	SAMÞYKKT EÞG	NR. TEKNINGAR
DAGS. UNDRISKR. 06/09/21	NAFN HÖNNUÐAR EMIL ÞÓR GUÐMUNDSSON	L20-3	
UNDRISKR. HÖNNUÐAR 	ÚTGÁFA		