


Samþykkt þann  
20. sep. 2021  
F. Þ. J.

ÚTGÁFUERILL

NÚMER.	DAGS.	SKÝRINGAR.	UNNIÐ.

DAGS. HÖNNUNARSTJÓRI  
Ferdinand de Mendonça  
F. Þ. J.

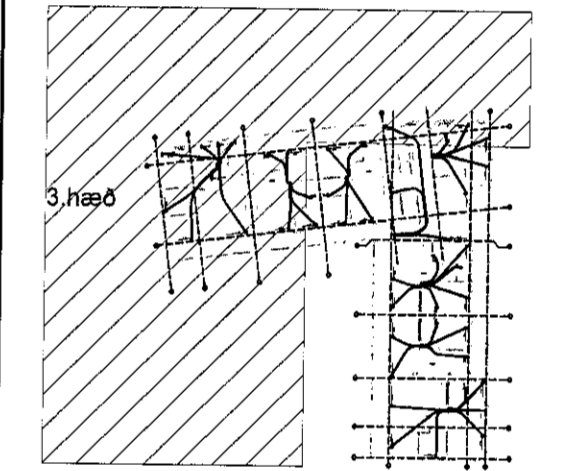

EMIL ÞÓR GUÐMUNDSSON  
FTF 1

HAMRABORG 10  
200 KÓPAVOGUR  
GSM: 898 9517  
NETFANG: emil@emil.is  
kt: 280458-3499

HEITI VERKS:  
Hringhamar 7

HEITI TEKNINGAR:  
Hitalagnir, rör í rör  
3.hæð

MKV:	DAGS.	VERK NR.	
1:50	05.09.2021		
TEKNAÐ:	YFIRFARÐ	SAMÞYKKT	NR. TEKNINGAR
EPG	EPG	EPG	
DAGS UNDRISKR.	NAFN HÖNNUÐAR	EMIL ÞÓR GUÐMUNDSSON	L30-3
UNDRISKRÖNNUÐAR	UNDRISKRÖNNUÐAR	ÓTGÁFA	