

SKÝRINGAR.

ÞAR SEM LAGNIR ERU RÖR Í RÖR SKAL INNRI PÍPAN VERA ÖR 20mm PLASTI MED SÚREFNISHINDRANDI LAGI T.D. UNIPIPE PEPEX. IÐRÁTTARRÖR SKAL VERA UR HD-POLYETEN T.D. UNIPIPE. ÞAR SEM TENGISTYKKI ER HLUTTI AF RÖR Í RÖR KERFI SKULU TENGISTYKKI VERA UR AFZINKUNAFRIU EFNÍ T.D. UNIPIPE SEM SERSTAKLEGA ERU GERD FYRIR RÖR Í RÖR KERFI.

VERKTAKI SKAL STAÐSETJA NÁK/EMLEGA ALLA STÖTA TIL TENINGAR VID TÆKI OG OFNA FARA SKAL EFTIR LEIÐBEINGUM FRÁ FRAMLEIÐANDA HREINLEIST/EKJA.

STÚTARNIR SKULU FESTAST TRYGGILEGA OG NÁ MÁTULEGA LANGT ÚT FRÁ ENDANLEGUM VEGG. ÞETTA SKAL MED STÚTUM ÞANNIG AD ÞETTING VERÐI VATNSHELD.

YFIR ÖLL GÖT KONA ROSSETTUR.

Á DEILIGRIND Í RÖR Í RÖR KERFI SKAL MÆRKA SLÓNGUENDA ÞANNIG AD SJÁ MEGI HVERJU SLANGAN TENGIST.

PÍPUR SKAL ENANGRA MED 20 mm GLETTI LARHÖLKUM OG VAFÐAR MED PLASTDÚK EBA SAMSVARANDI FRÁGANG.

KRANAR FYRIR HEITT VATN SKULU VERA VINSTRAMEGIN.


KERFI FYRIR NEYSLUVATN SKAL ÞRYSTIREYNT MED 10 atm ÞRYSTINGI SKV. LEIÐBEIN. FRAMLEIÐANDA.

Samþykkt þann
20. sep. 2021
i.h. byggingarfalltrögn i Holmarfni
Hjalmar A. Jónsson
1-195

ÚTGÁFUFERILL

NÚMÉR	DAGS	SKÝRINGAR	UNNIÐ

DAGS: HÖNNUNARSTJÓRI
Emil Þór Guðmundsson
11/09/21 2439

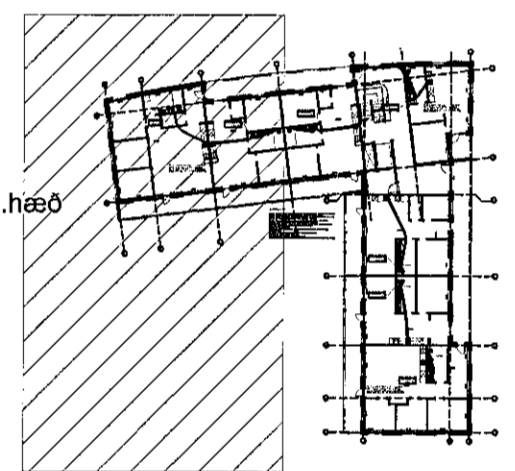

EMIL ÞÓR GUÐMUNDSSON
FTF

HAMRABORG 10
200 KÓPAVOGUR
GSM: 898 9517
NETFANG: emil@emil.is
kt: 280456-3499

HEITI VERKS:
Hringhamar 7

HEITI TEKNINGAR:
Neysluvatnslagnir 3.hæð

MKV:	DAGS:	VERK NR	
1:50	05.09.2021		
TEKNAÐ:	YFIRFARIB	SAMÞYKKT	NR. TEKNINGAR
EÞG	EÞG	EÞG	L31-2
DAGS/UNDERSKR.	NAFN HÖNNUBAR		
06/09/21	EMIL ÞÓR GUÐMUNDSSON		
UNDERSKR.HÖNNUBAR	ÚTGÁFA		