


Áttæmt:  
Öll mál eru í millimetrum nema kótar & götum, loftum og land sem eru í metrum.  
Öll mál samræmist á staðnum og ef mismál kemur upp í teikningum skal strax hafa samband v/ó hönnuði og eftirlitarmann.

- Skýringar:**
- SK-XXX = Stöppukófi.
  - K-XXX = Kóti á frágengnu gölli
  - K+XXX = Kóti á loftum og á landi
  - LR = Loftrásing
  - GN = Gólfriðurfall
  - BN = Björgunarpop
  - NI = Niðurfall frá þaki
  - = Lóðamörk
  - - - - = Byggingameltur

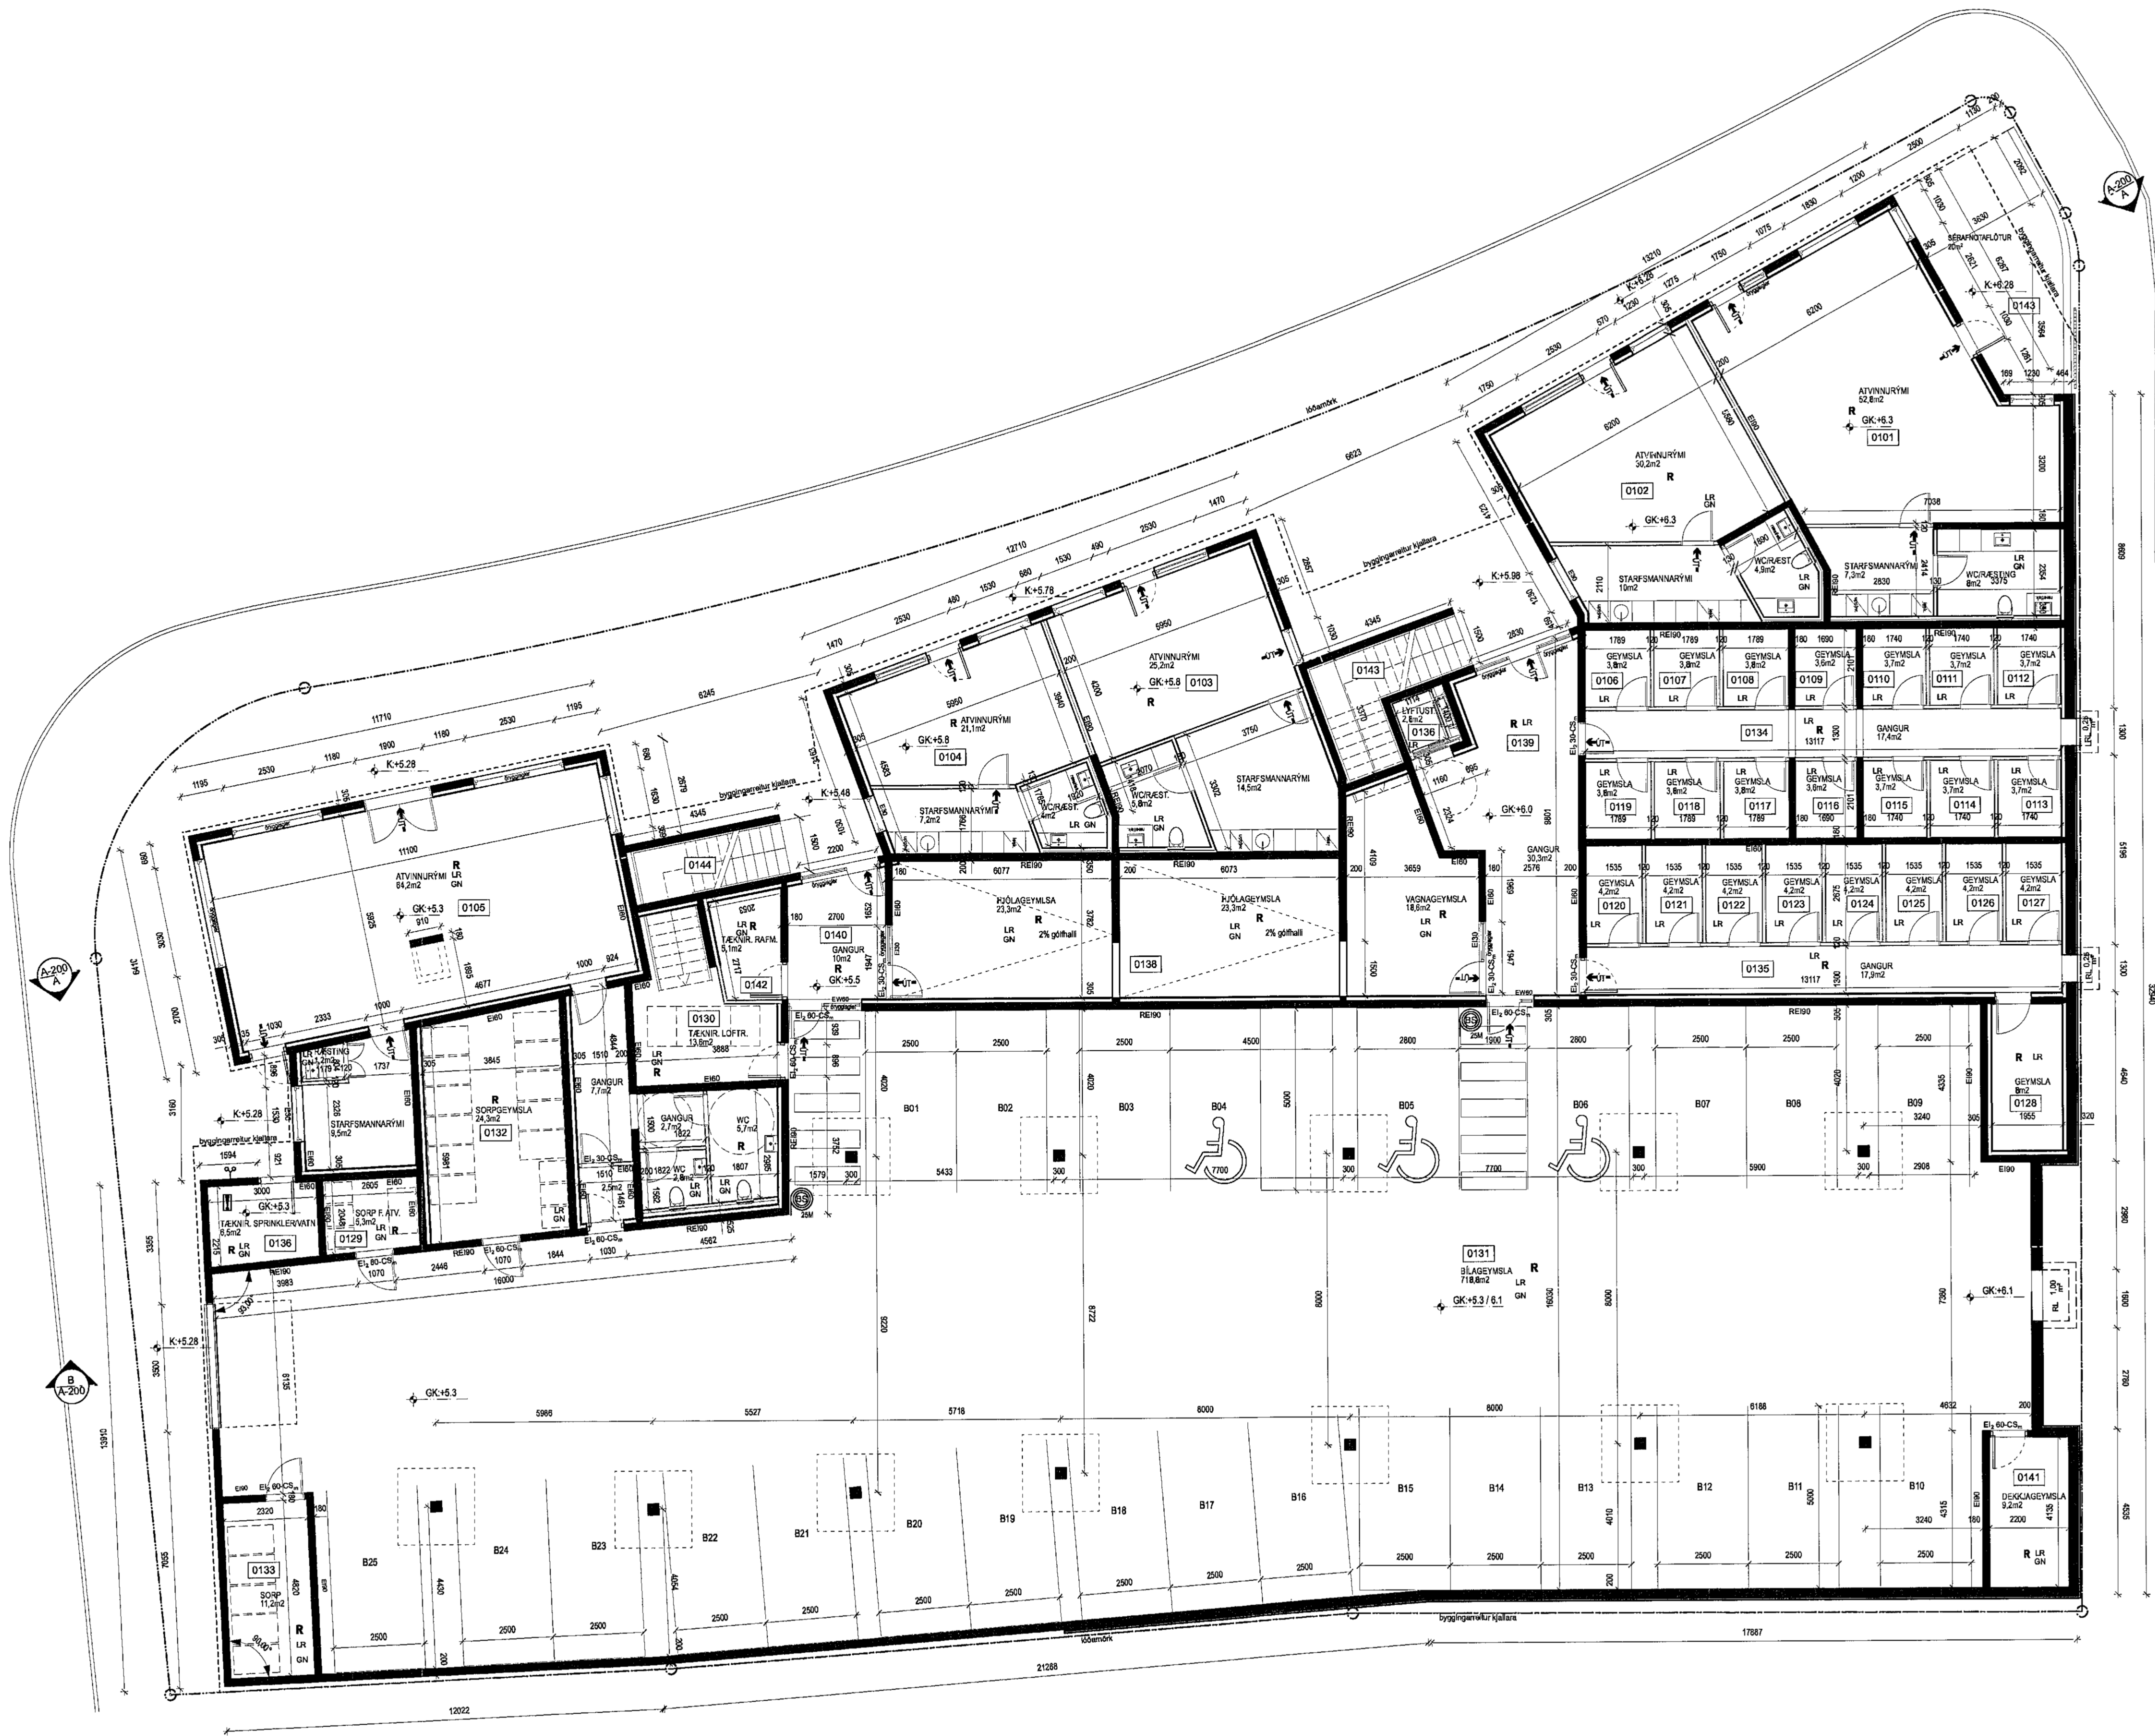

Lagfæring	Dagsetning	Skýring

Útgáfa	Dagsetning	Skýring

SHS  
17.09.2021



**Verk:** LÆKIARGATA 2  
**Verkaup:** Klappaholt ehf.  
**GRUNNMYND +1**  
**Mix:** 1:100  
**Dagsetn:** 18.09.2021  
**Talend:** GVOHU  
**Yfirv:** KOK

**Arkitekt:**  
Andri Gunnar Lyngberg Andriðsson - kt.: 240182-3949 - andri@tripoli.is  
Gudni Valberg - kt.: 250390-5259 - gudni@tripoli.is  
Jon Davio Agnarsson - kt.: 250280-5729 - jon@krads.info  
Kristján Órn Kjartansson - kt.: 040176-4979 - kris@krads.info  
Kristján Eggertsson - kt.: 150873-5759 - krisa@krads.info

**Hönnunartítt:**  
Kristján Órn Kjartansson  
kt.: 040176-4979 - kris@krads.info - Sími: 664 03 22

ADALUPPDRATTUR

**KRADS** **TRÍPÓLÍ**

Klappaholt 16, 3 hæð  
Kl. 420519-0600  
Sími: 664 03 20 - Email: info@krads.is

Klappaholt 16, 3 hæð  
Kl. 700116-1340  
Sími: 519 29 20 - Email: info@tripoli.is

18.09.2021  
GVOHU  
KOK

1 GRUNNMYND +1  
Skali: 1:100