




**SKÝRINGAR**  
Almennar skýringar sjá teikningu P0 000 og P0 001

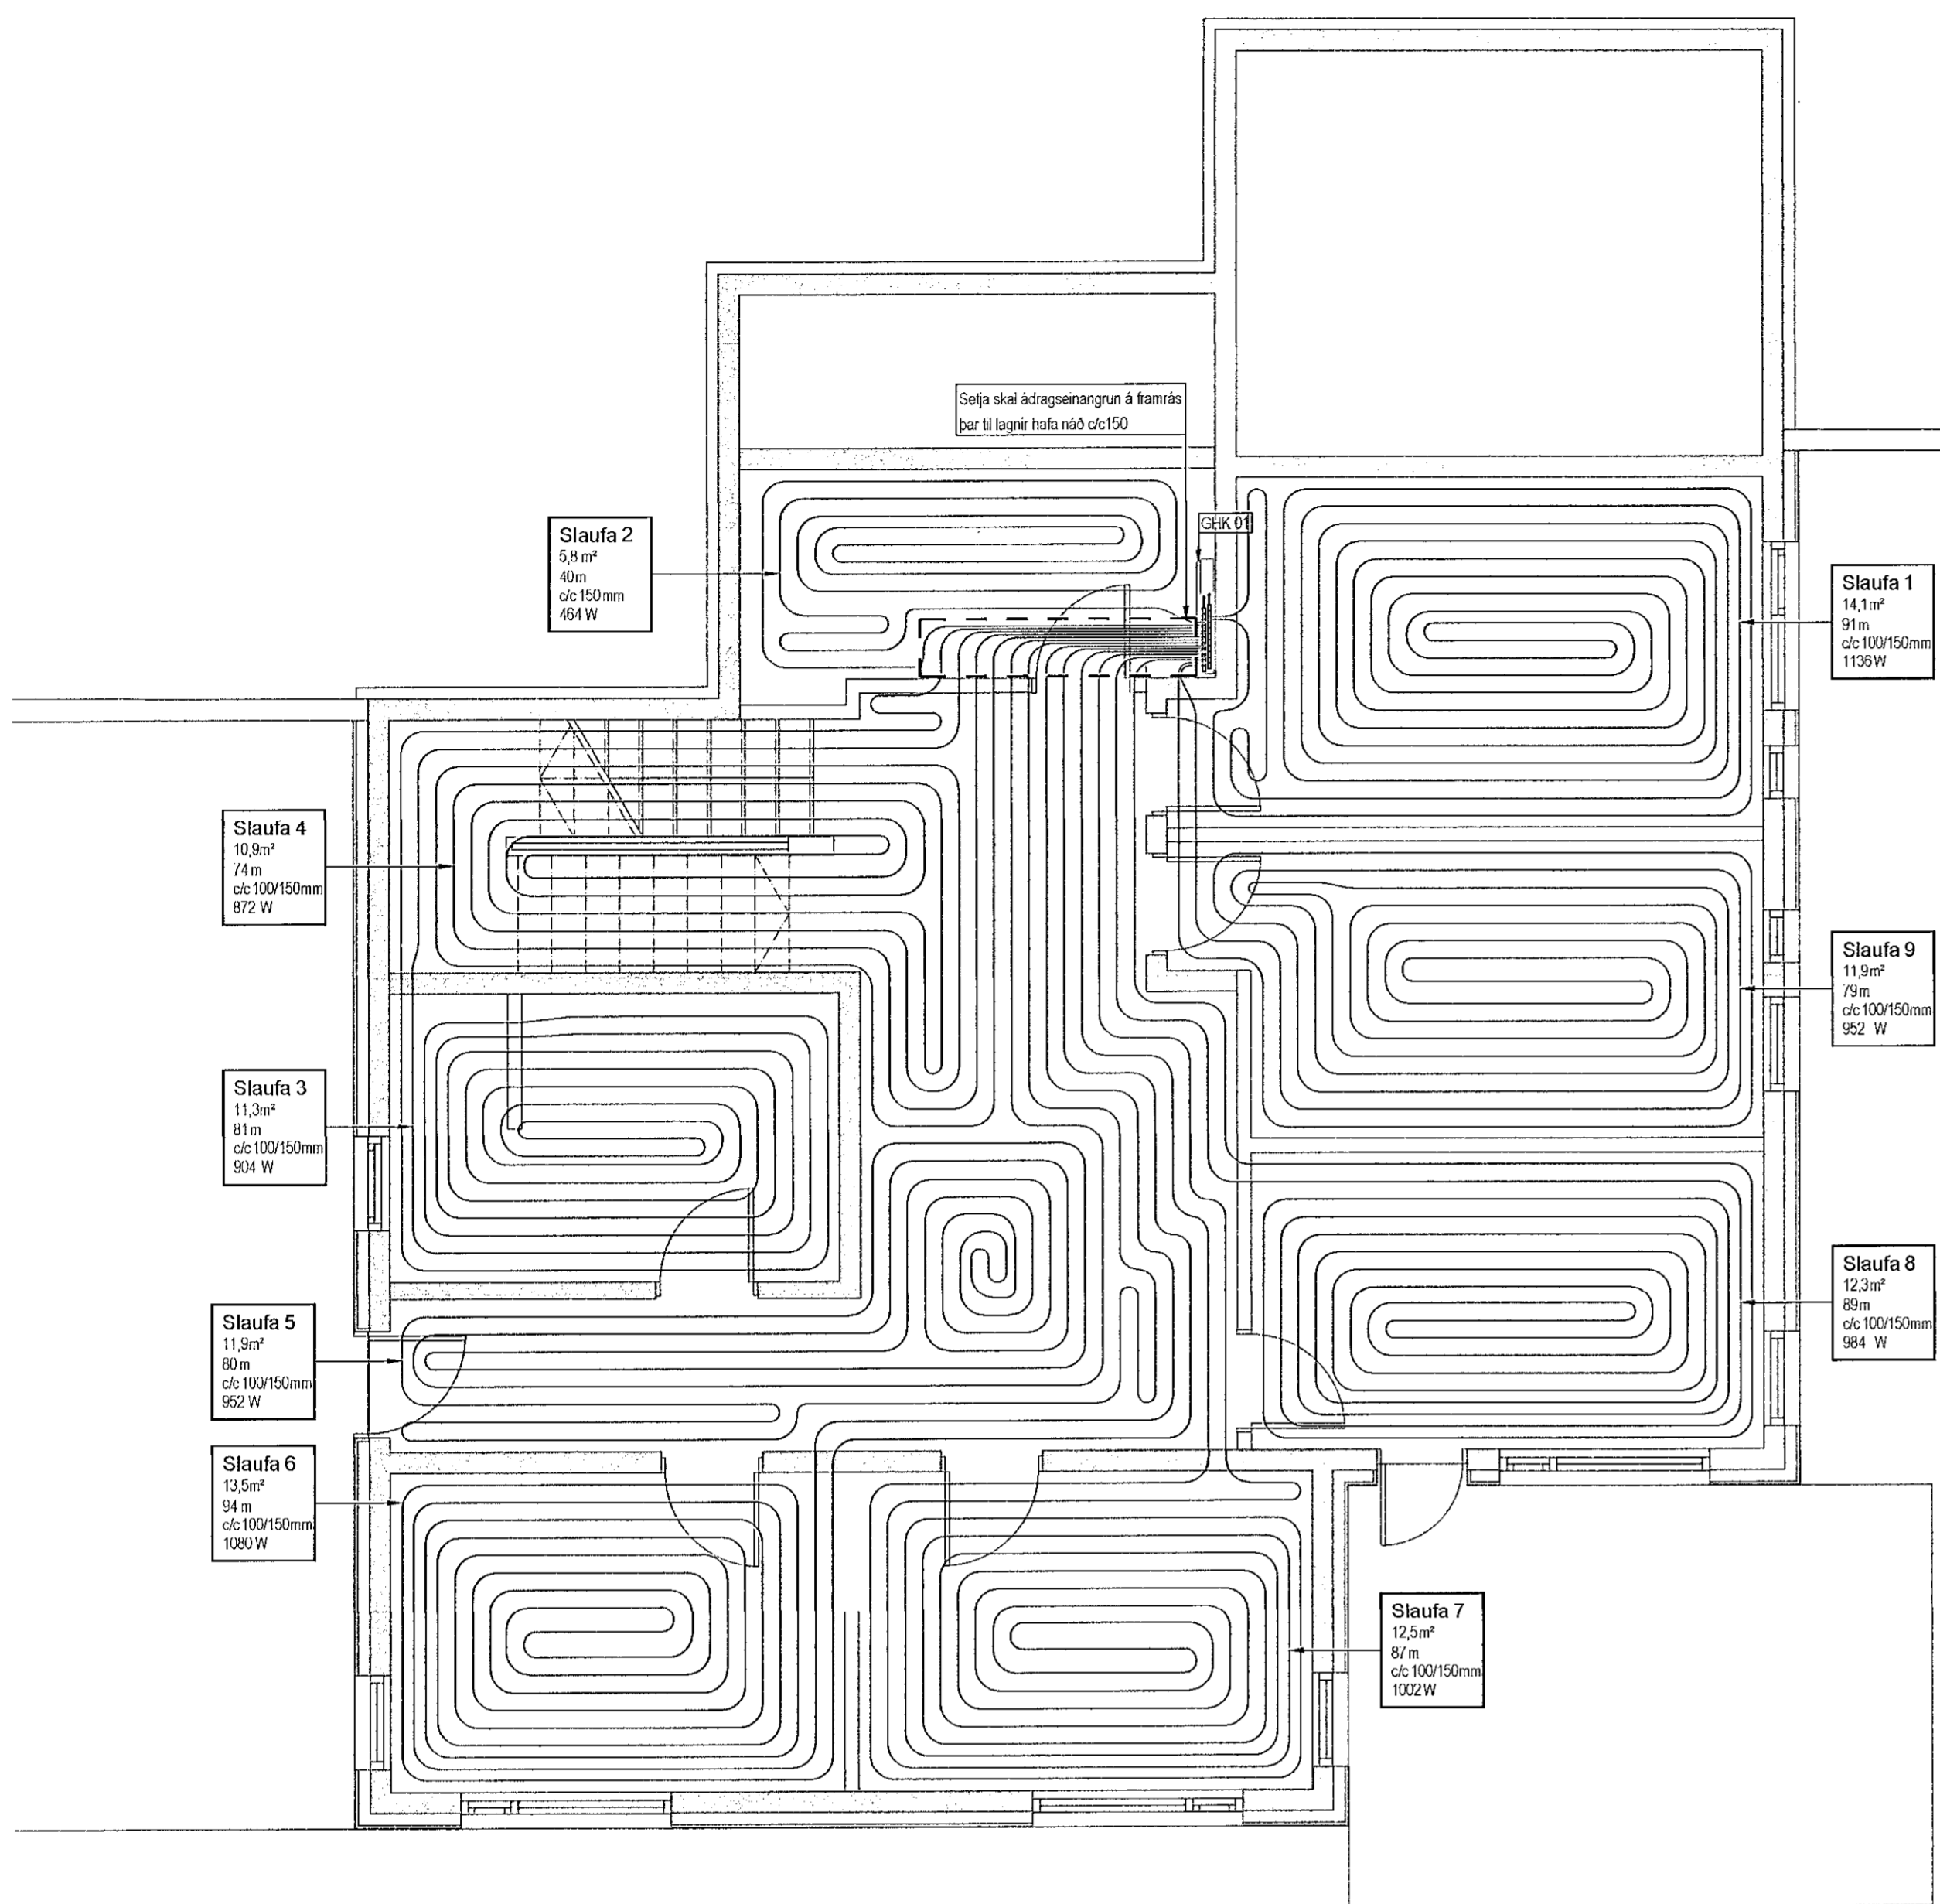


Grunnmynd jarðhæðar

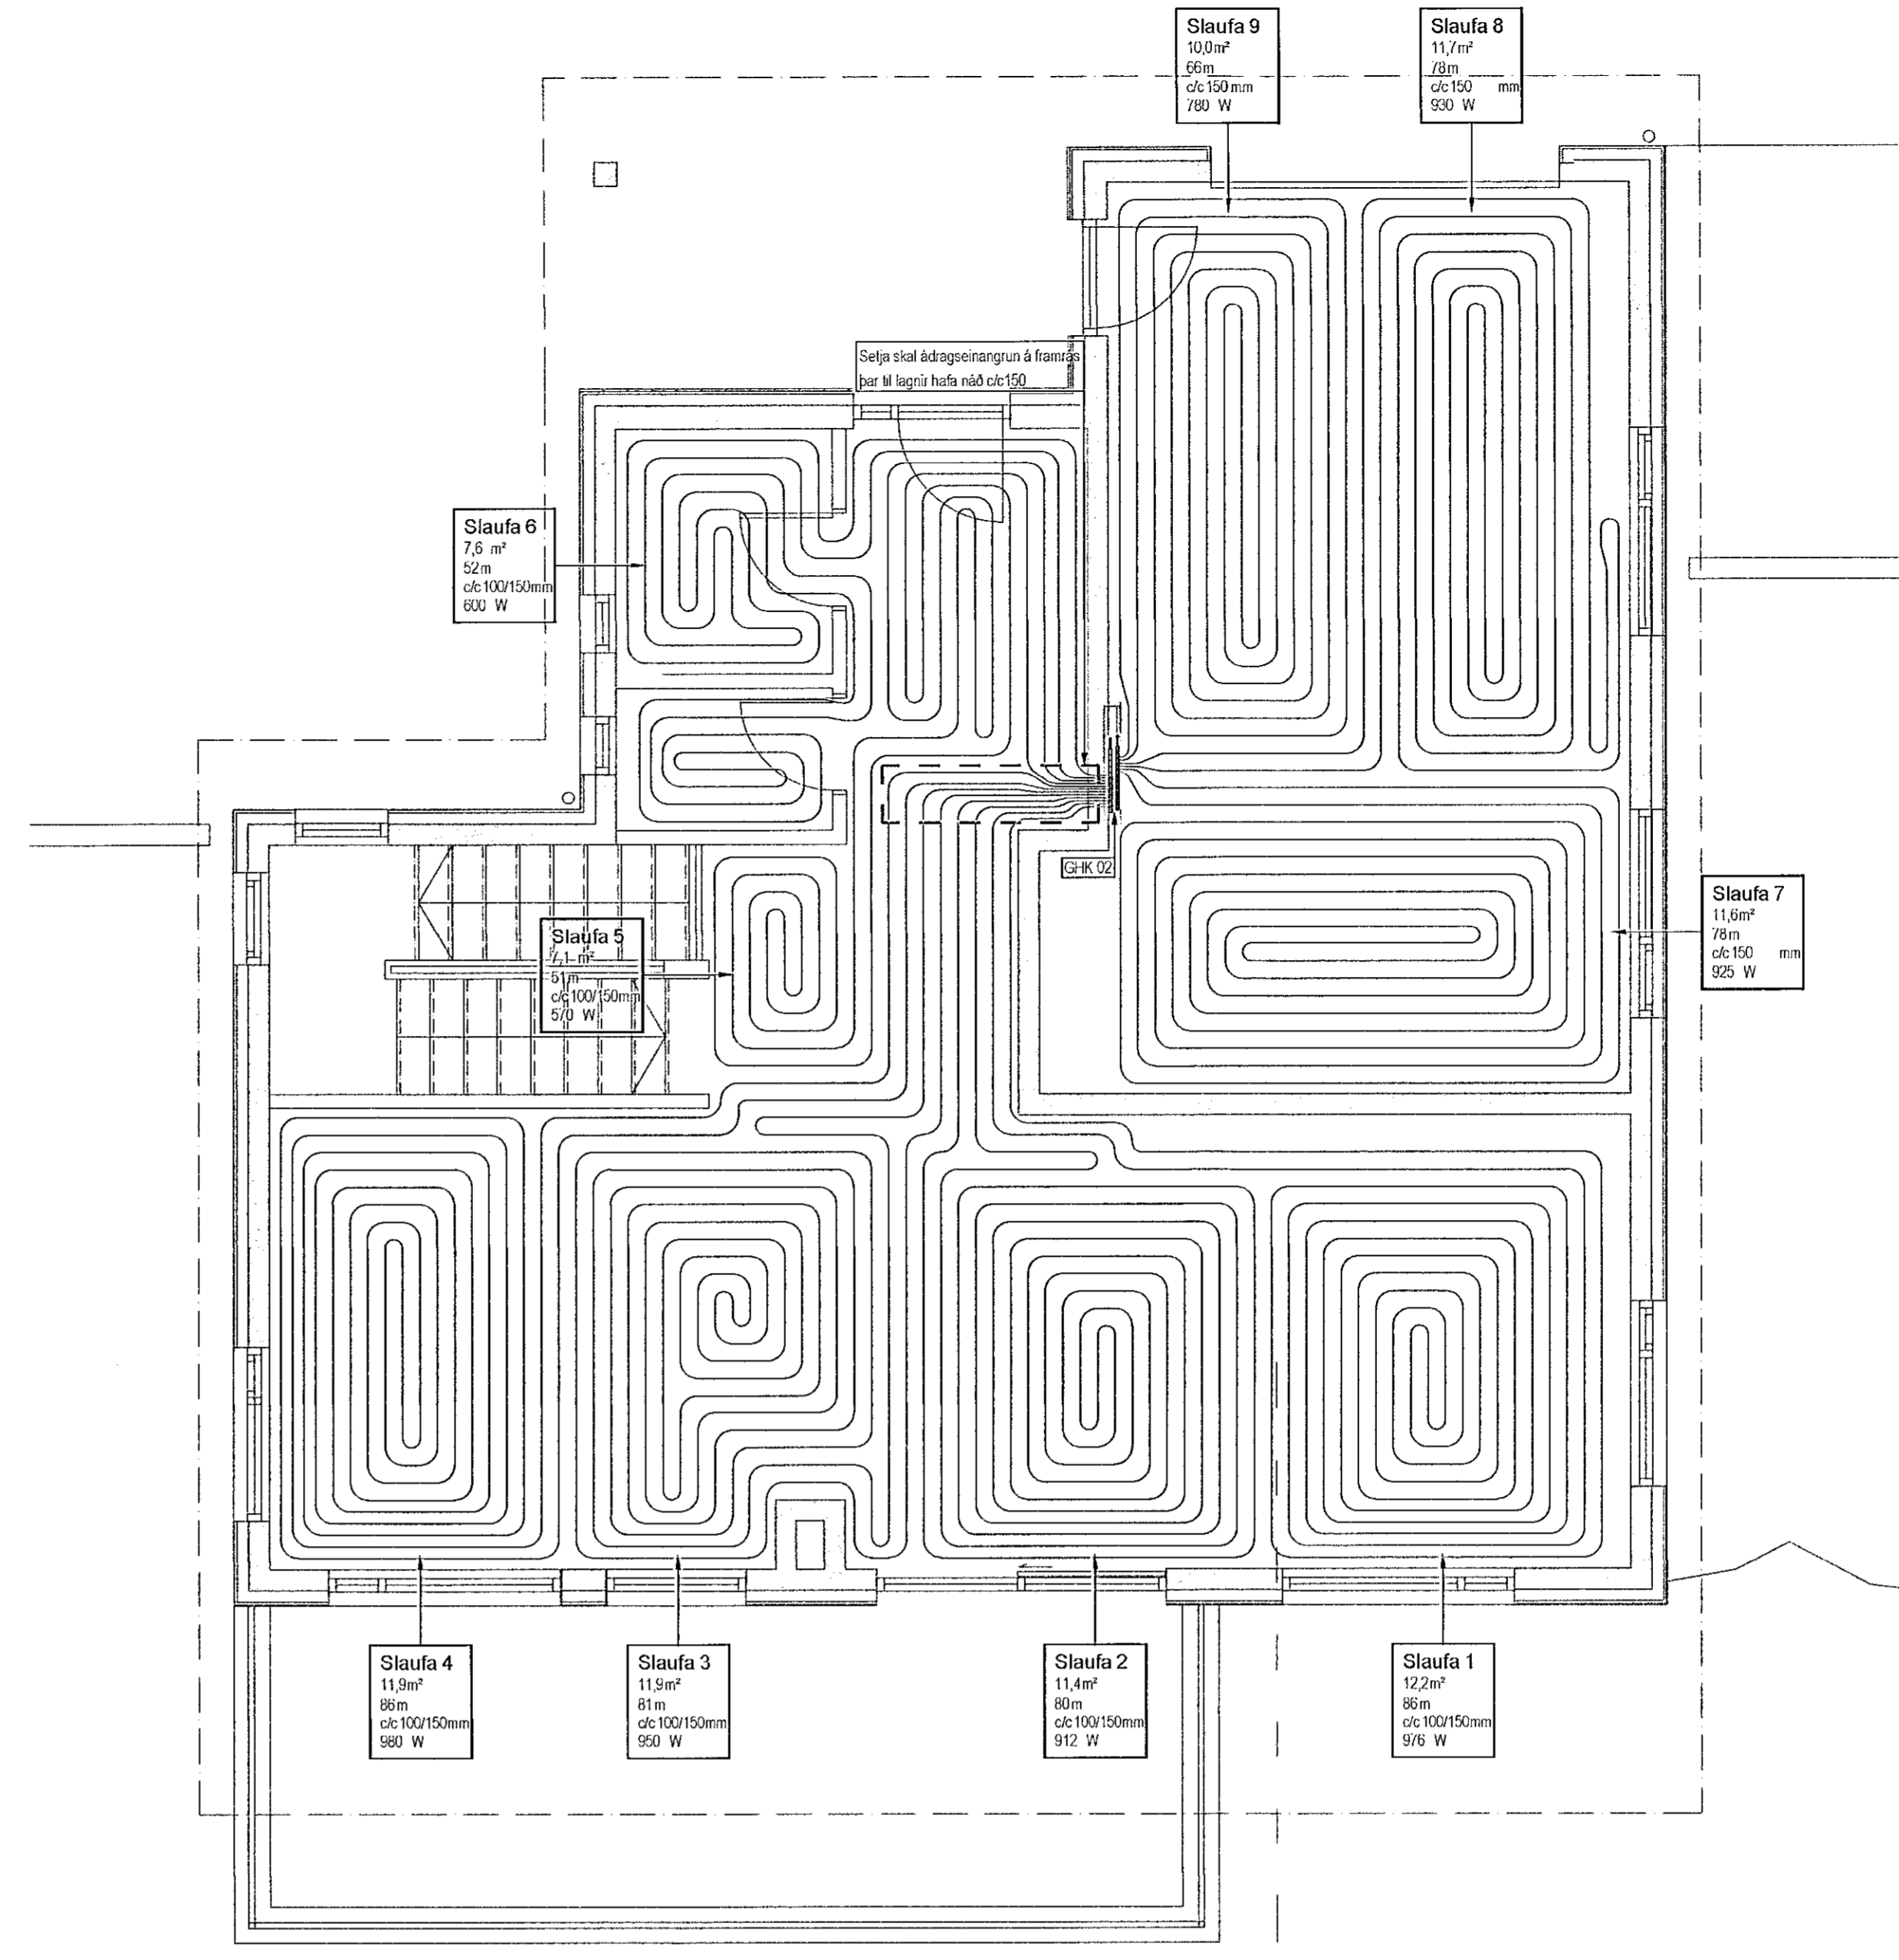


Grunnmynd 1. hæð

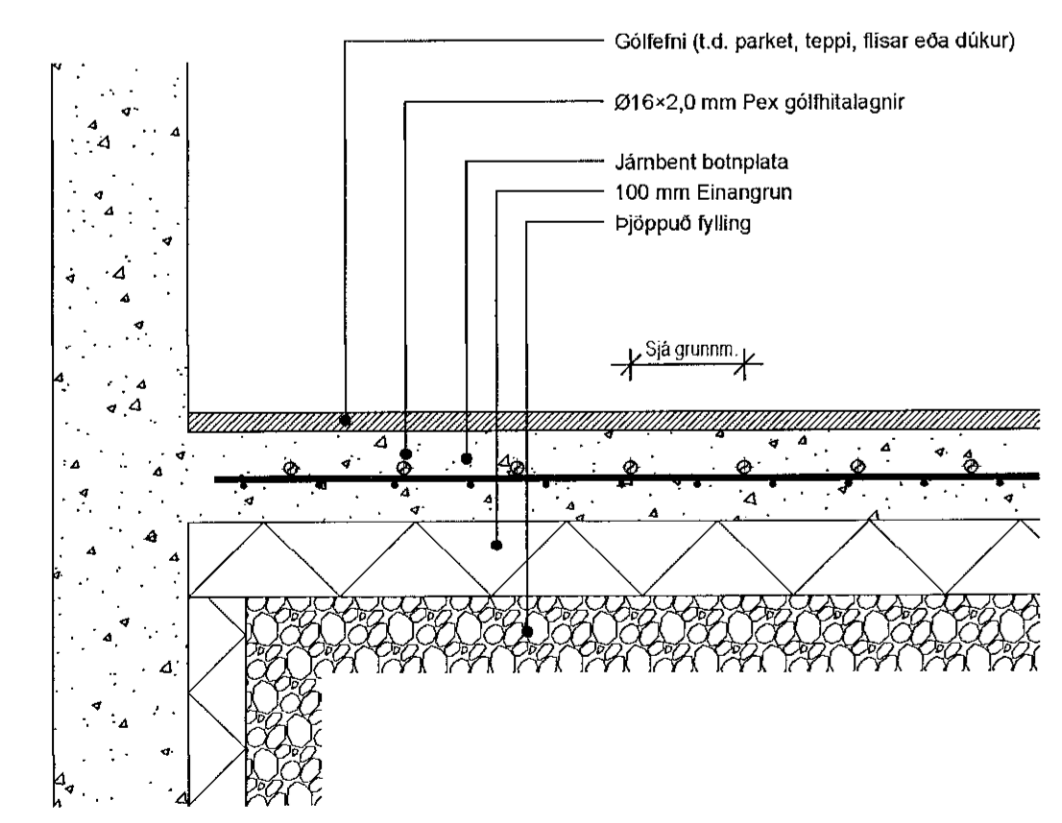

Sníð gólfhita í botnplötu  
1:10

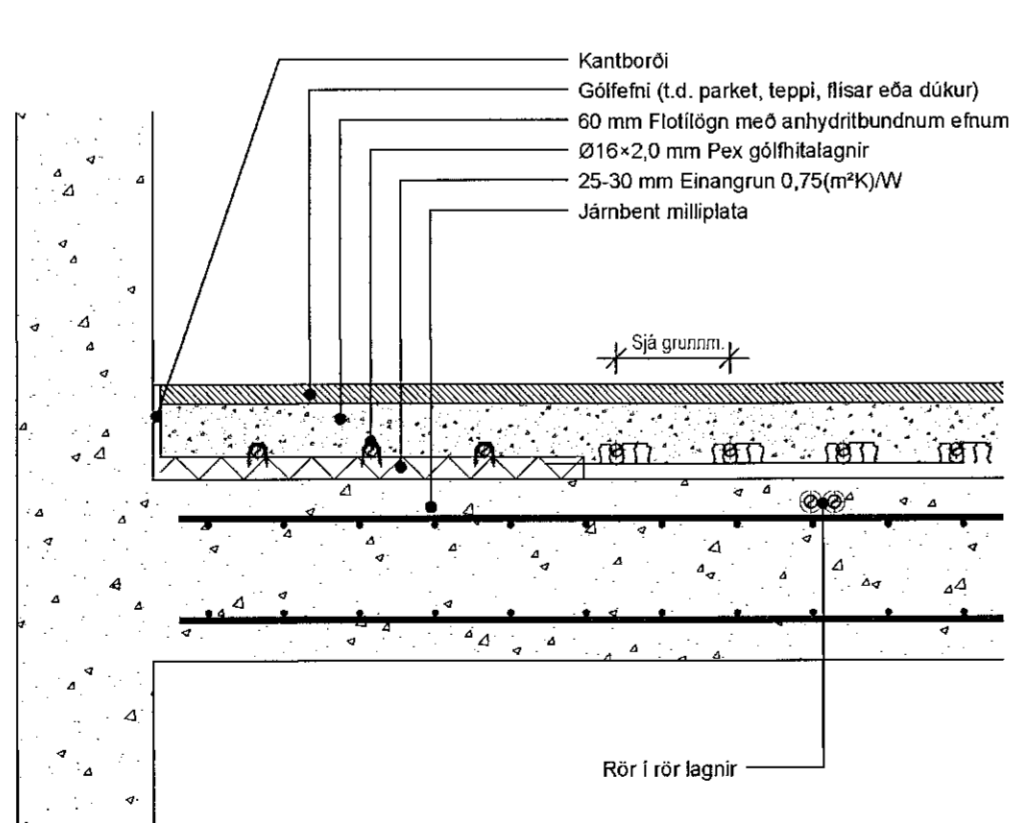

Sníð gólfhita í milliplötu  
1:10

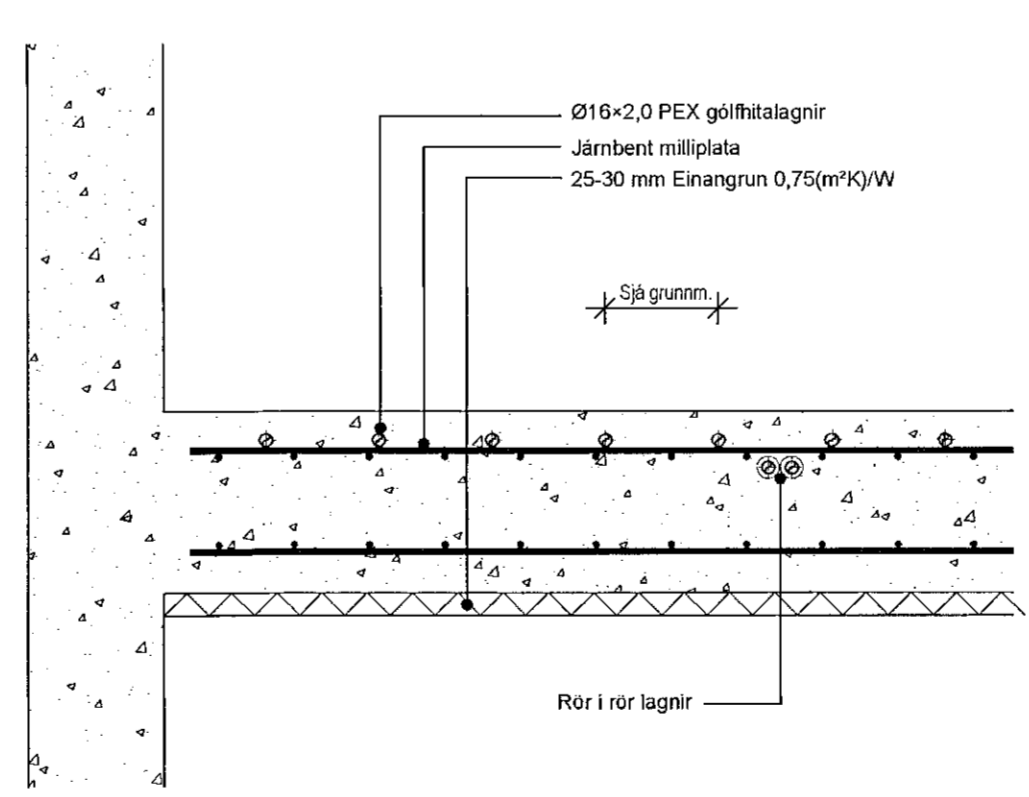

Sníð gólfhita í milliplötu bilskúrs  
1:10

Útg. Dags. Skýring. Hannad/Virfarió

**VSB**  
VERKFRÆÐISTOFA

Bejarthrauni 20 / 220 Hafnarfjörður  
Kerfitala 710796-2899  
Sími 585 8600  
vsb@vsb.is / www.vsb.is

Dagsetning aðaluppdráttar

Aritun hönnunarstjóra

Aritun sérhönnuðar

Jóhann Gunnar Ragnarsson  
Kt: 300979 3789 - johann@vsb.is

Verkhelti

**VÓLUSKARD 11**  
221 HAFNARFJÖRÐUR

Verkhilus

Lagnir  
Gólfhiti kjallara og 1. hæðar  
Grunnmynd

Hannad	Virfarió	Kvaró	Síða
JGR	BS	1:50	/ A1
Dags.	Verkefni	Teikning	Útgáfa
31.08.2021	20165	P4 011	-

V:\2020\20165-Vóluskard 11\17-Teikningar\2-Projekt\_Navigatör\20165 - Vóluskard 11\Brotteikning\0165-P4\_011.dwg