



SKÝRINGAR


Almennar skýringar sjá teikningu P0 000 og P0 001

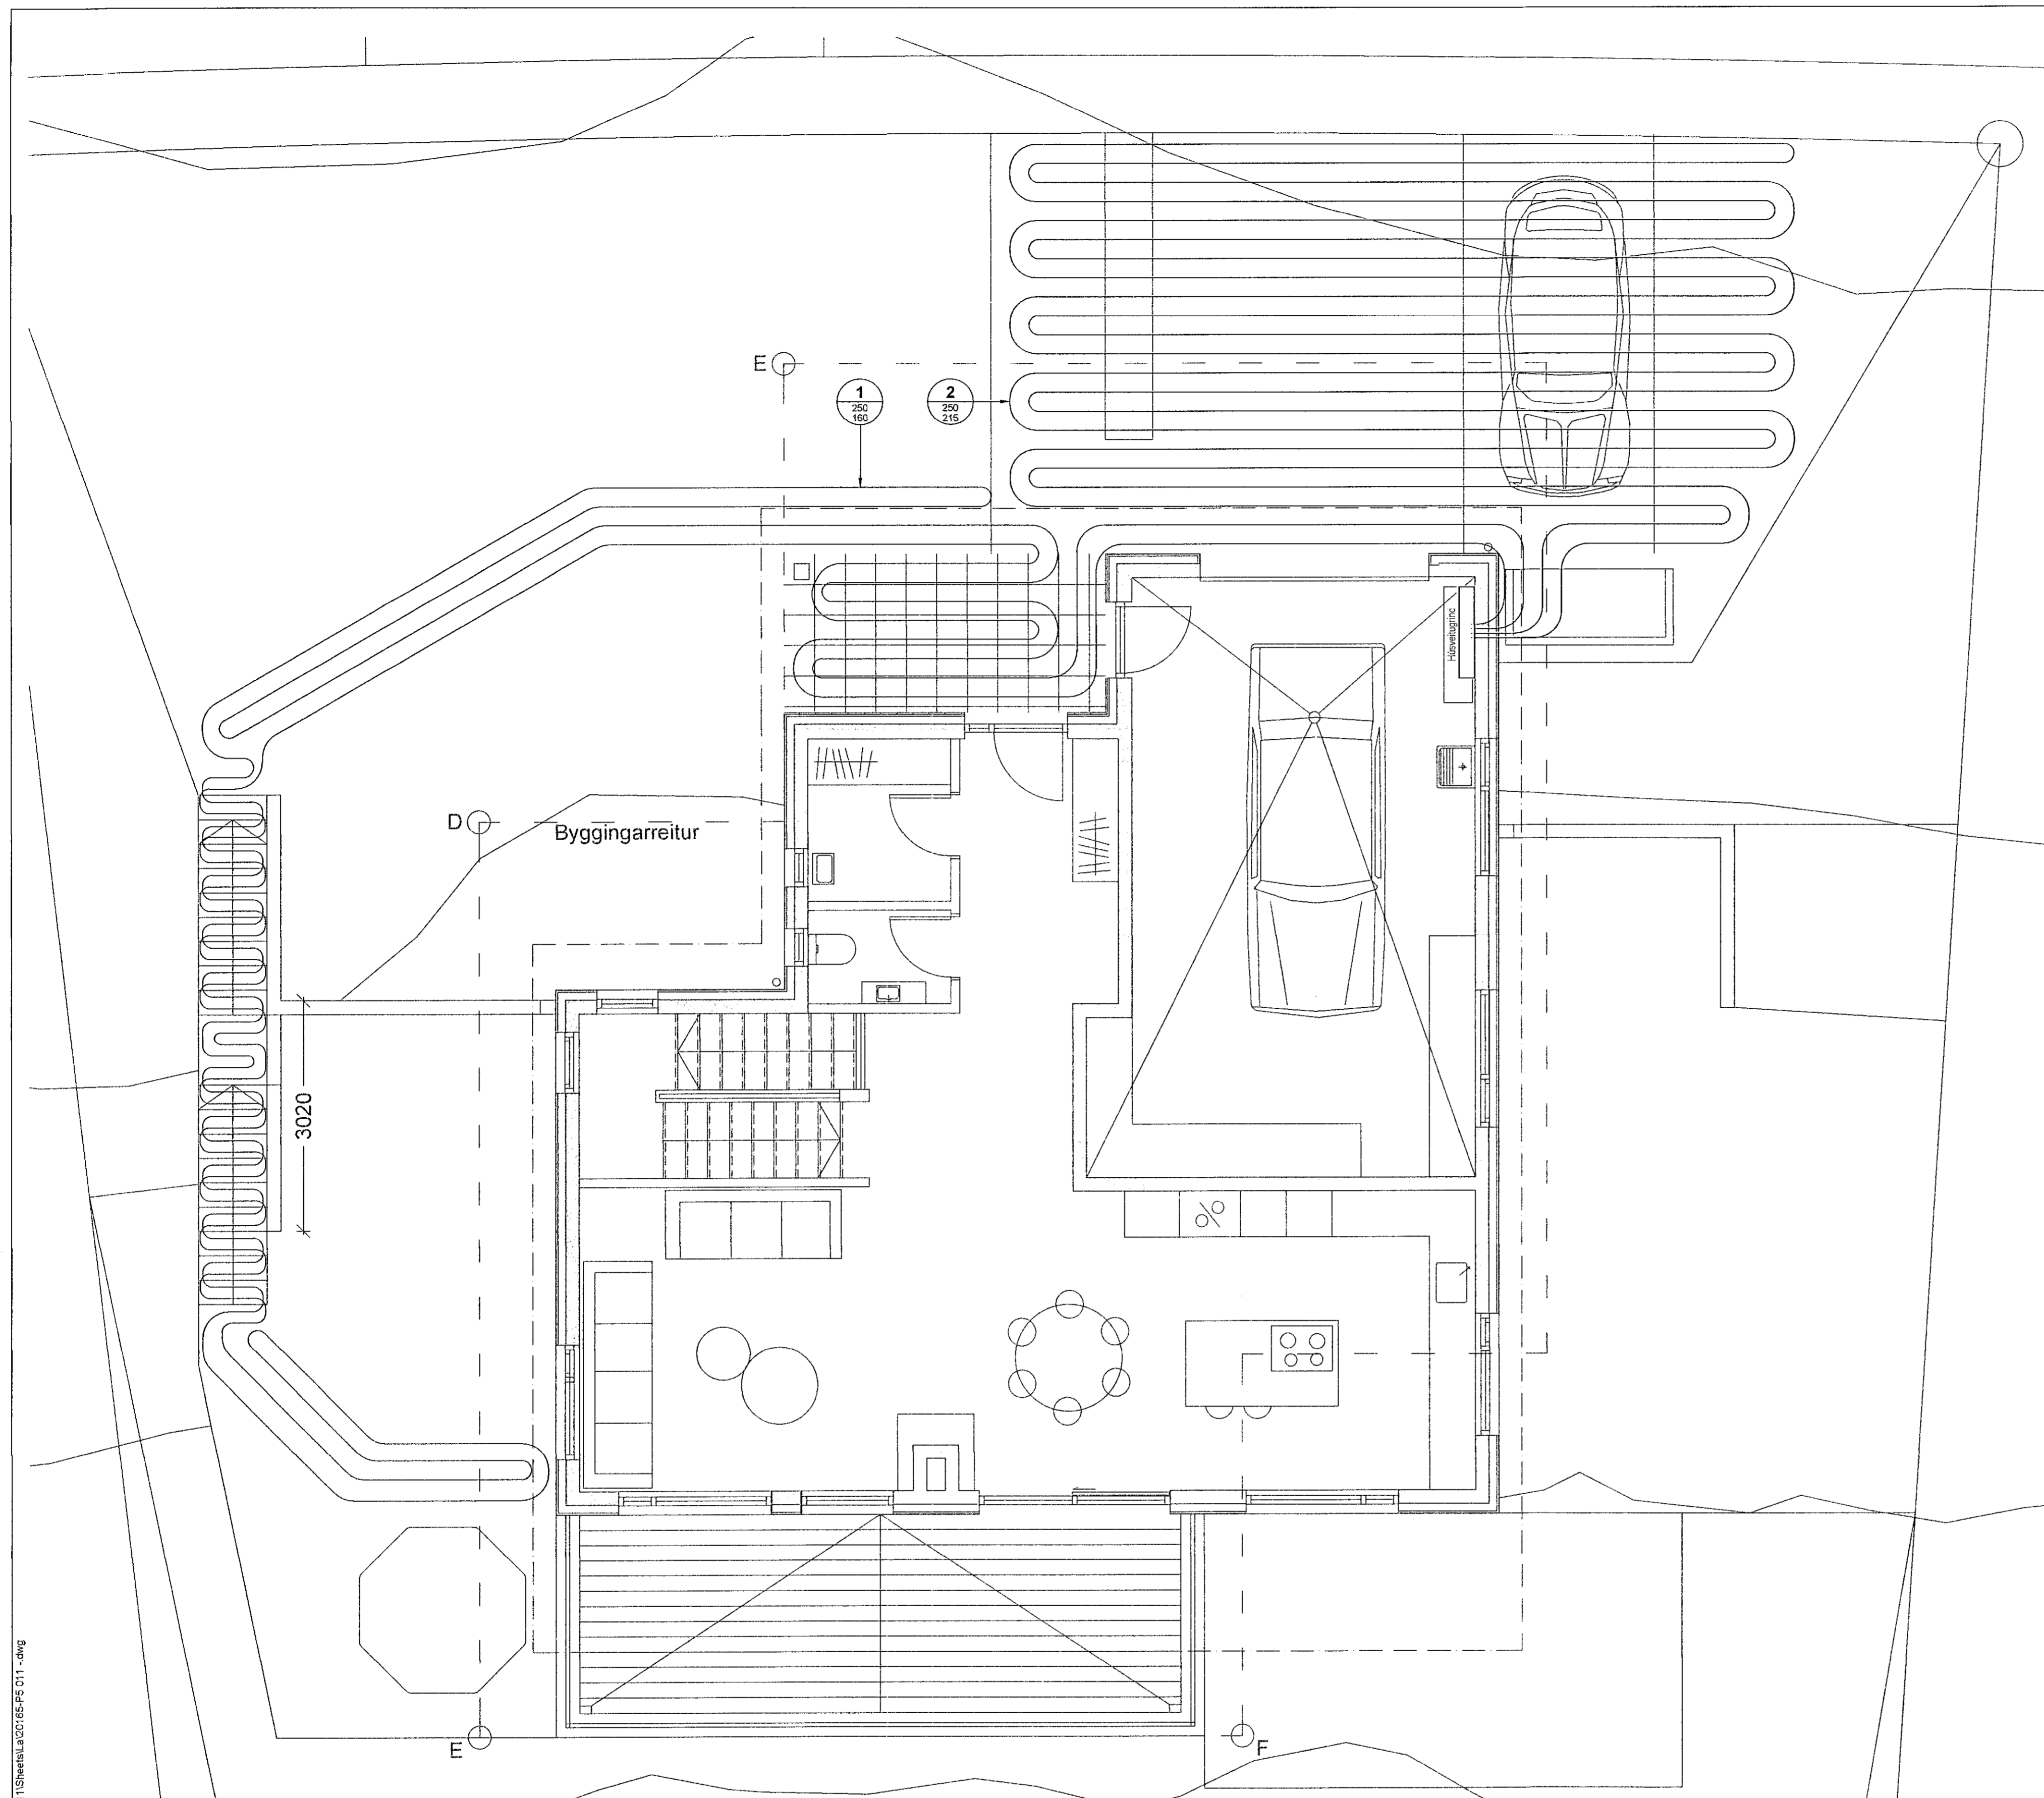

SNID Í TRÖPPUR 1:10

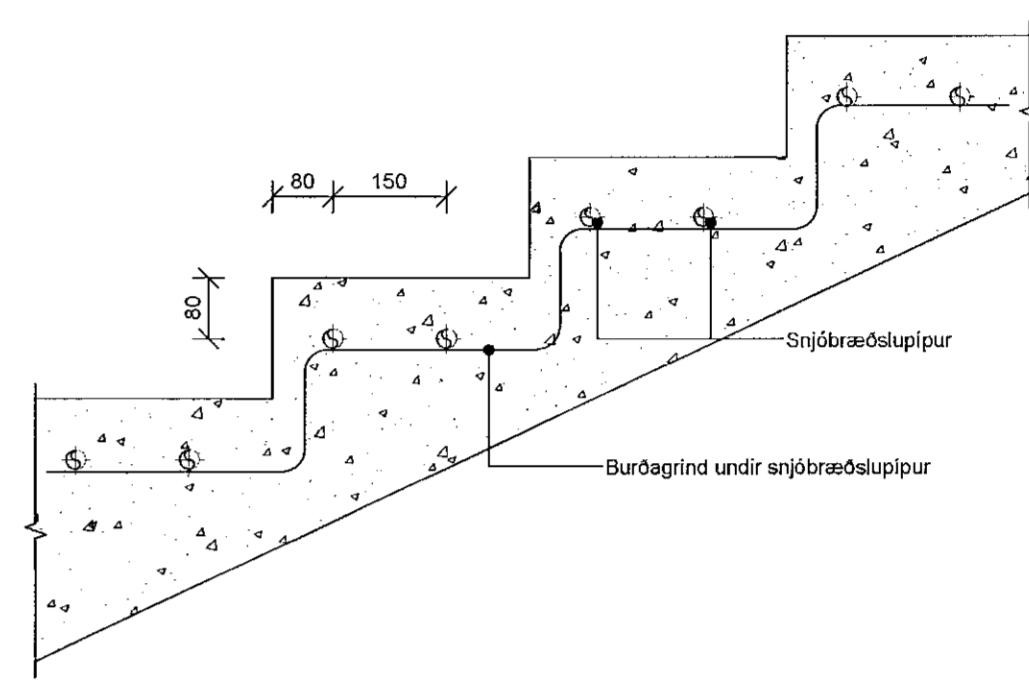

KENNISNIÐ SNJÓBRÆDSLÚ Í PLAN 1:10

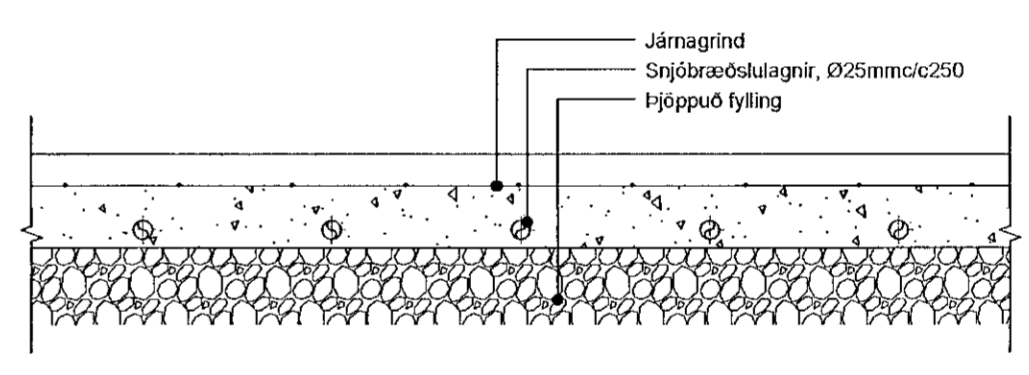

V:\2020\0165A\Voluskard_11\F_ekningart2-Project_Navigat020165 - Voluskard 11\Sheets\LA\0165-F5-011.dwg

Útg. Dags. Skýring. Hannad/Yfirfarið

VSB
VERKFRÆÐISTOFA

Bejarntauni 20 / 220 Hafnarfjörður
Kennitala 710796-2699
Sími 585 8600
vsb@vsb.is / www.vsb.is

Dagsetning aðaluppdráttar

Arkun höfnunarstjóra
Nafn: *Hilmar Jónsson*
Kt: *Jónsson*

Arkun sérhönnuðar
Jóhann Gunnar Ragnarsson
Kt: 300979 3789 - johann@vsb.is

Verkhæfi
VÓLUSKARD 11
221 HAFNARFJÖRÐUR

Verkhæfi
Lagnir
Snjóbræðsla
Grunnmynd og snið

Hannað	Teiknað	Yfirfarið	Kvarði	Síða
JGR	JGR	BS	1:50	/ A1

Dags. 31.08.2021 Verkhæfi 20165 Teikning P5 011 Utgáfa -