


SKÝRINGAR :
 Almennt er þynningar í steyptum útveggjum ekki sýndar á grunnmyndum og sniði. Þynningar eu sýndar á útlitum bæði með skyggingu. Míðað er við að þynning sé ekki meiri en 25mm.

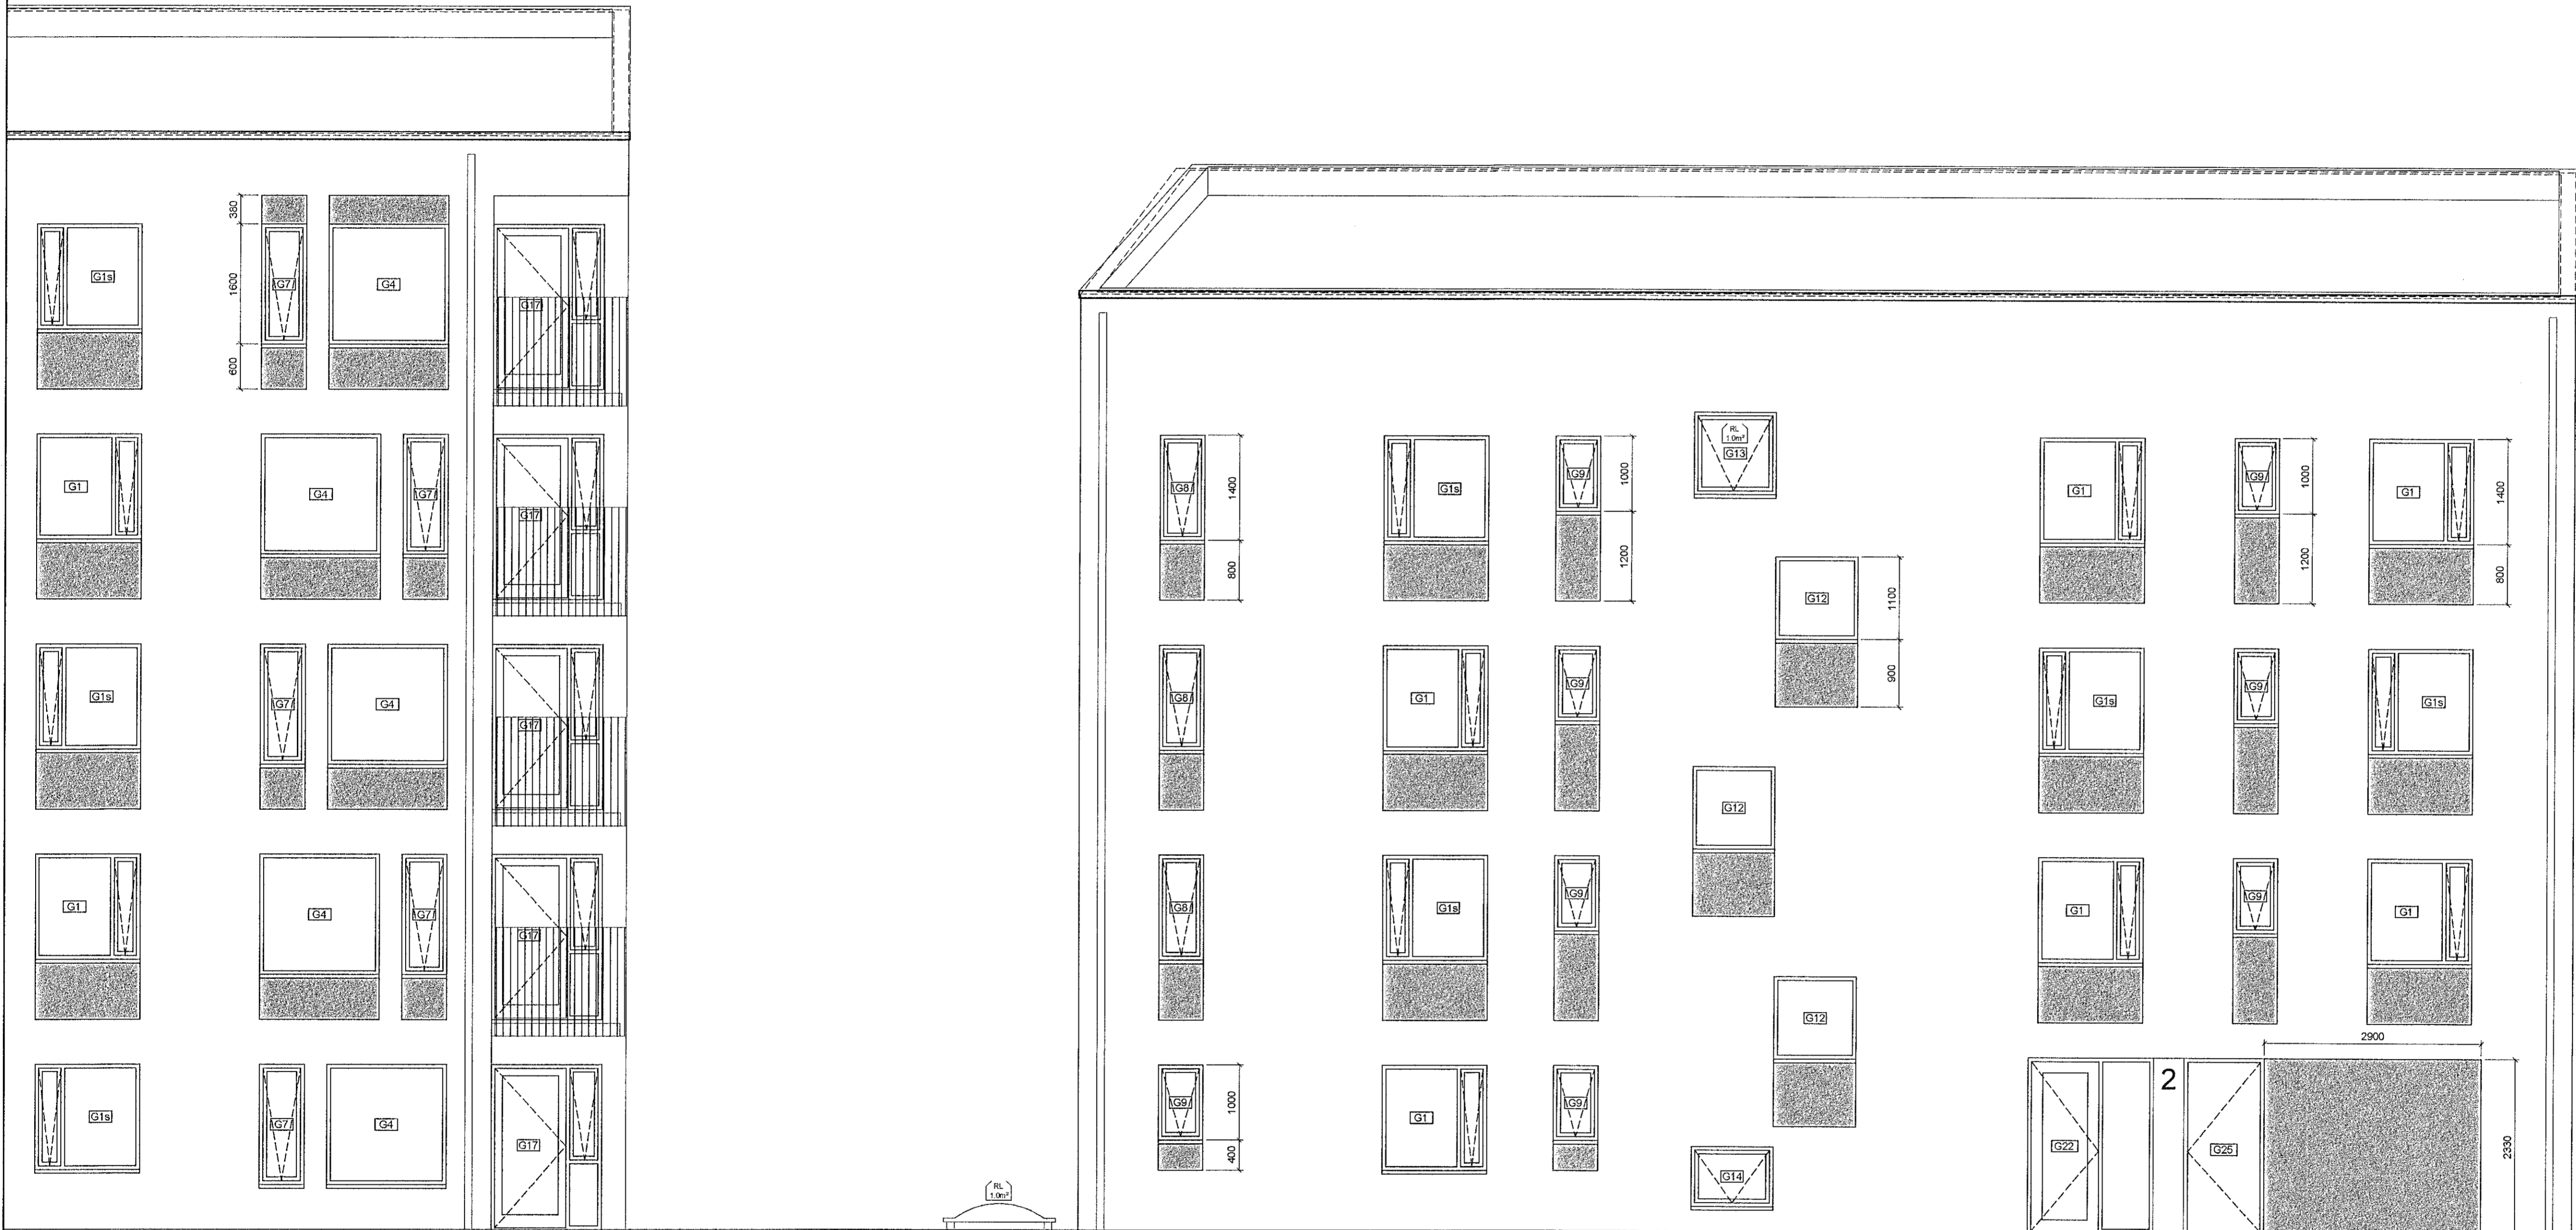

C:
 B:
 A:
 BREYTINGAR: _____ DAGS: _____

APALSKARÐ 2-4 REITUR 4 - SKARÐSHLIÐ
 VERKTEIKNINGAR
 ÚTLIT NORÐUR
 BLAÐ 2 AF 2

VERK: 1710-APAL 2-4
 KVARDIL: 1:50
 DAGS: 08.09.2022
 TEIKN: af
 SKRÁ: Grunnur-1.dwg

ÚTI **INNI**
ARKITEKTAR
 ÞINGHOLTSSÍTRUETI 27 101 REYKJAVÍK
 Símanúmer 552 7060 & 552 7060 FAK 552 7661
 Netfang u@u.is VEFANG u.is
 BALDUR Ó. SVAVARSSON ARKITEKTAR FAI
 120357-8149
 JÓN ÞÓR ÞORVALDSSON ARKITEKTAR FAI
 021256-7579